

Lageplan (Katastrerauszug)

zum Wochenendhausgebiet
in der Gem. Dörrebach

Ange stellt: *And. Krenzsch*, im Juli 1958
Kreisbauamt / Planungsabtl.

Kreisbauamt
Kreisbauamt Kre. Reg.

Gehört zur Baupolizeirordnung vom

 Grenze des Wochenendhausgebietes

Strumberg, den -1. Sep. 1958 Dörrebach, den -1. Sep. 1958
Der Amtsbürgermeister: Der Bürgermeister:




Kugert



Flur 13

11 Gemarkung Dörrebach Nr.574 Kreis Kreuznach

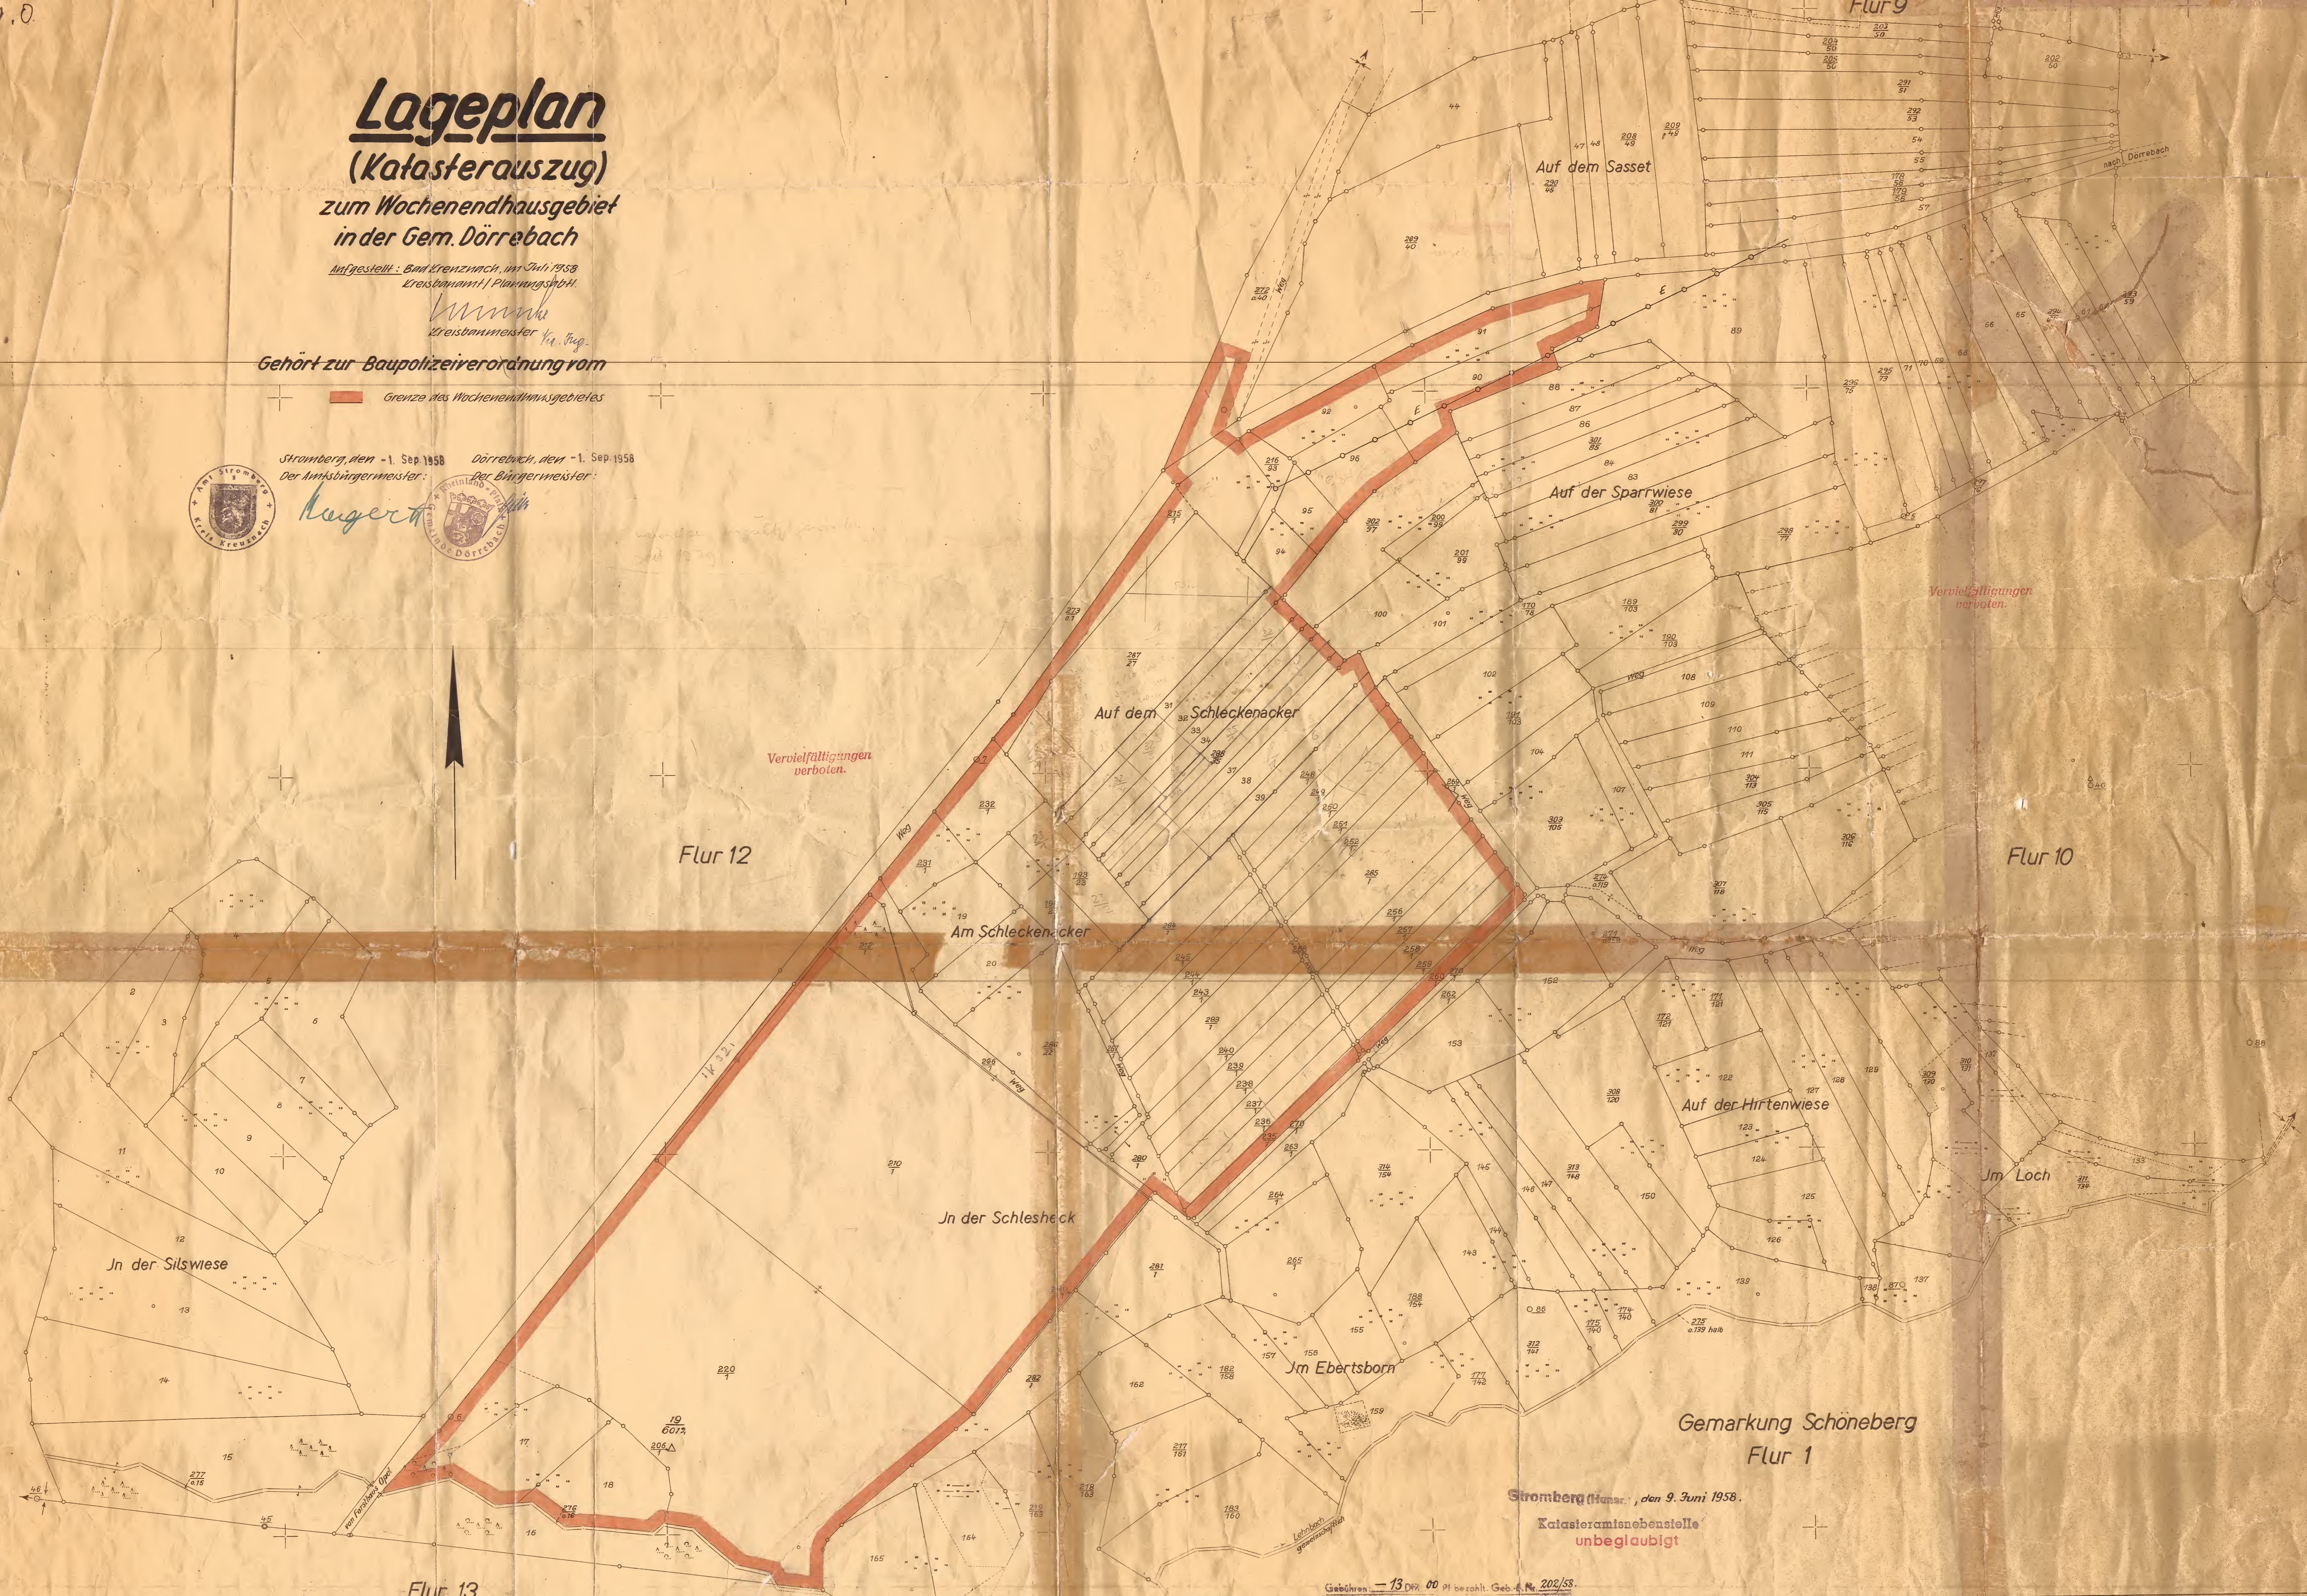

Vervielfältigungen
verboten.

Vervielfältigungen
verboten.

Gemarkung Schöneberg
Flur 1

Strumberg (Hans.), den 9. Juni 1958.
Katasteramtsnebenstelle
unbeglaubigt

Gebühren - 13 DM, 00 pf bezahlt. Geb.-Nr. 202/58.

Maßstab 1: 1250

Koord. Nullpunkt
„Flecker“

Abgezeichnet im September 1937
durch *Hahn*

Geprüft: *Hilber*
Verm. Prakt.

Erste Ergänzung geprüft: *Hilber*
Zweite Ergänzung geprüft: *Hilber*