

3. Änderung  
**DECKBLATT**

zur vereinfachten Änderung des Bebauungsplanes

**DER ORTSGEMEINDE  
BÄRWEILER**

für das Teilgebiet

**"ASCHGEWANN" FLUR 18**

**M: 1:1000**

**ANLAGE 1**


Aufgestellt: DEZEMBER 1980



ORTSGEMEINDE BÄRWEILER

Der Ortsbürgermeister

*Schumann*

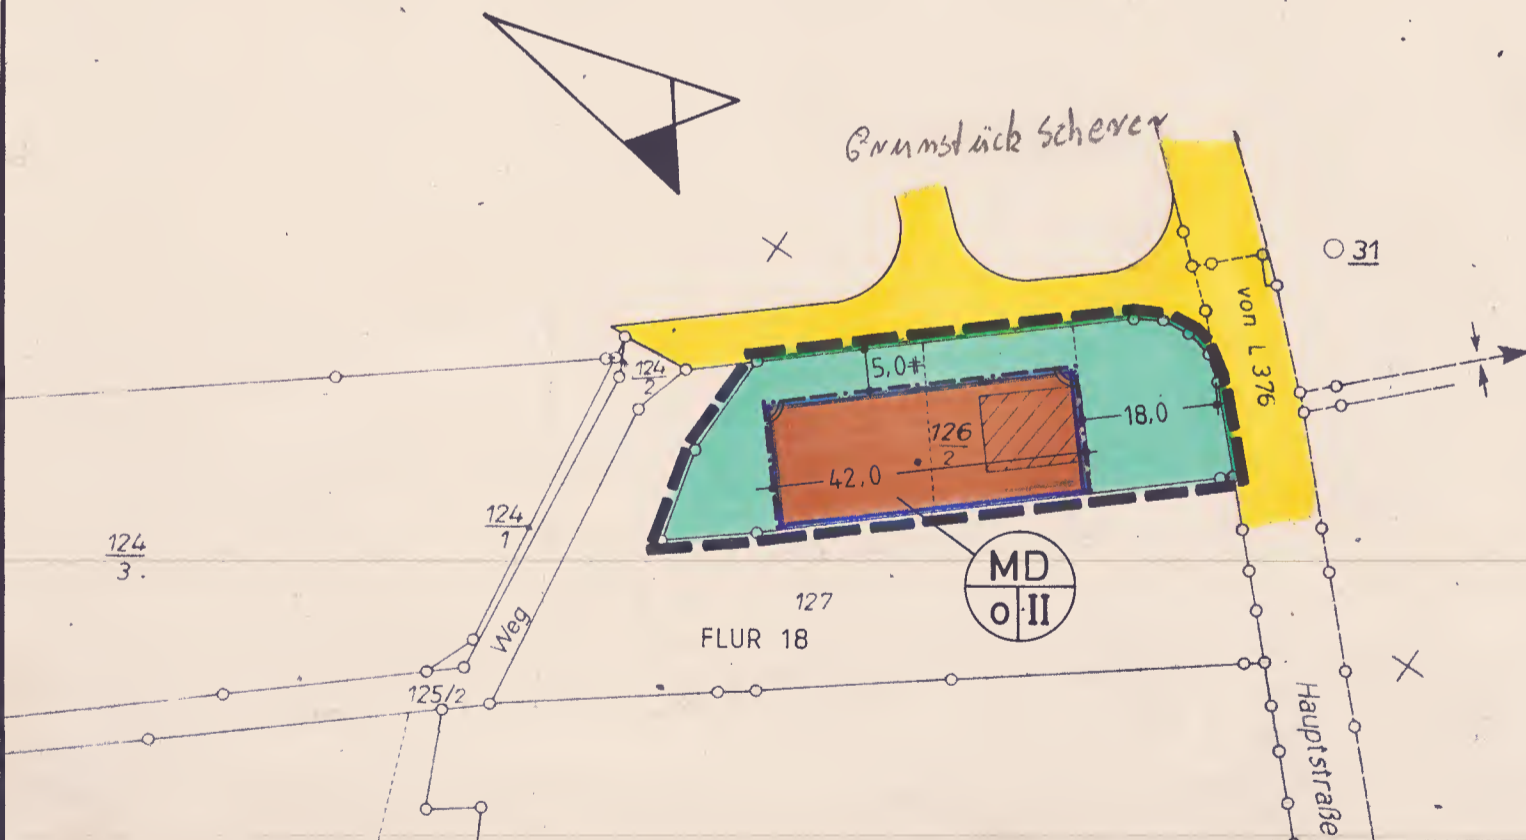

PLANZEICHEN

- Schwarze Linien: Kartierung
- Grüne Linien: Straßenbegrenzungslinien
- Blaue Linien: Baugrenzen
- Dashed line: Grenze des räuml. Geltungsbereiches
- II: Zahl der Vollgeschosse maximal

- Yellow box: Öffentliche Verkehrsflächen
- Green box: Nicht überbaubare Grundstücksflächen
- MD box: Dorfgebiet, überb. Grundstücksflächen
- O: Offene Bauweise