

# DECKBLATT


ZUR VEREINFACHTEN ÄNDERUNG DES  
BEBAUUNGSPLANES FÜR DAS TEILGE-  
BIET IN DEN DISTRIKTEN „IM BREITENWEG  
HINTER DEM WÜRWELSCHIED-VORN IM  
BRÜCKELGRABEN-IM UNTERSTEN BREITEN-  
WEG“ FLUR 6 IN DER GEM. BOCKENAU.

M. 1:1000  
ANLAGE 1

ANGEFERTIGT: BAD KREUZNACH IM AUGUST 1972  
LANDRATSAMT BAD KREUZNACH  
BAUABTEILUNG

I. A.

*[Handwritten signature]*

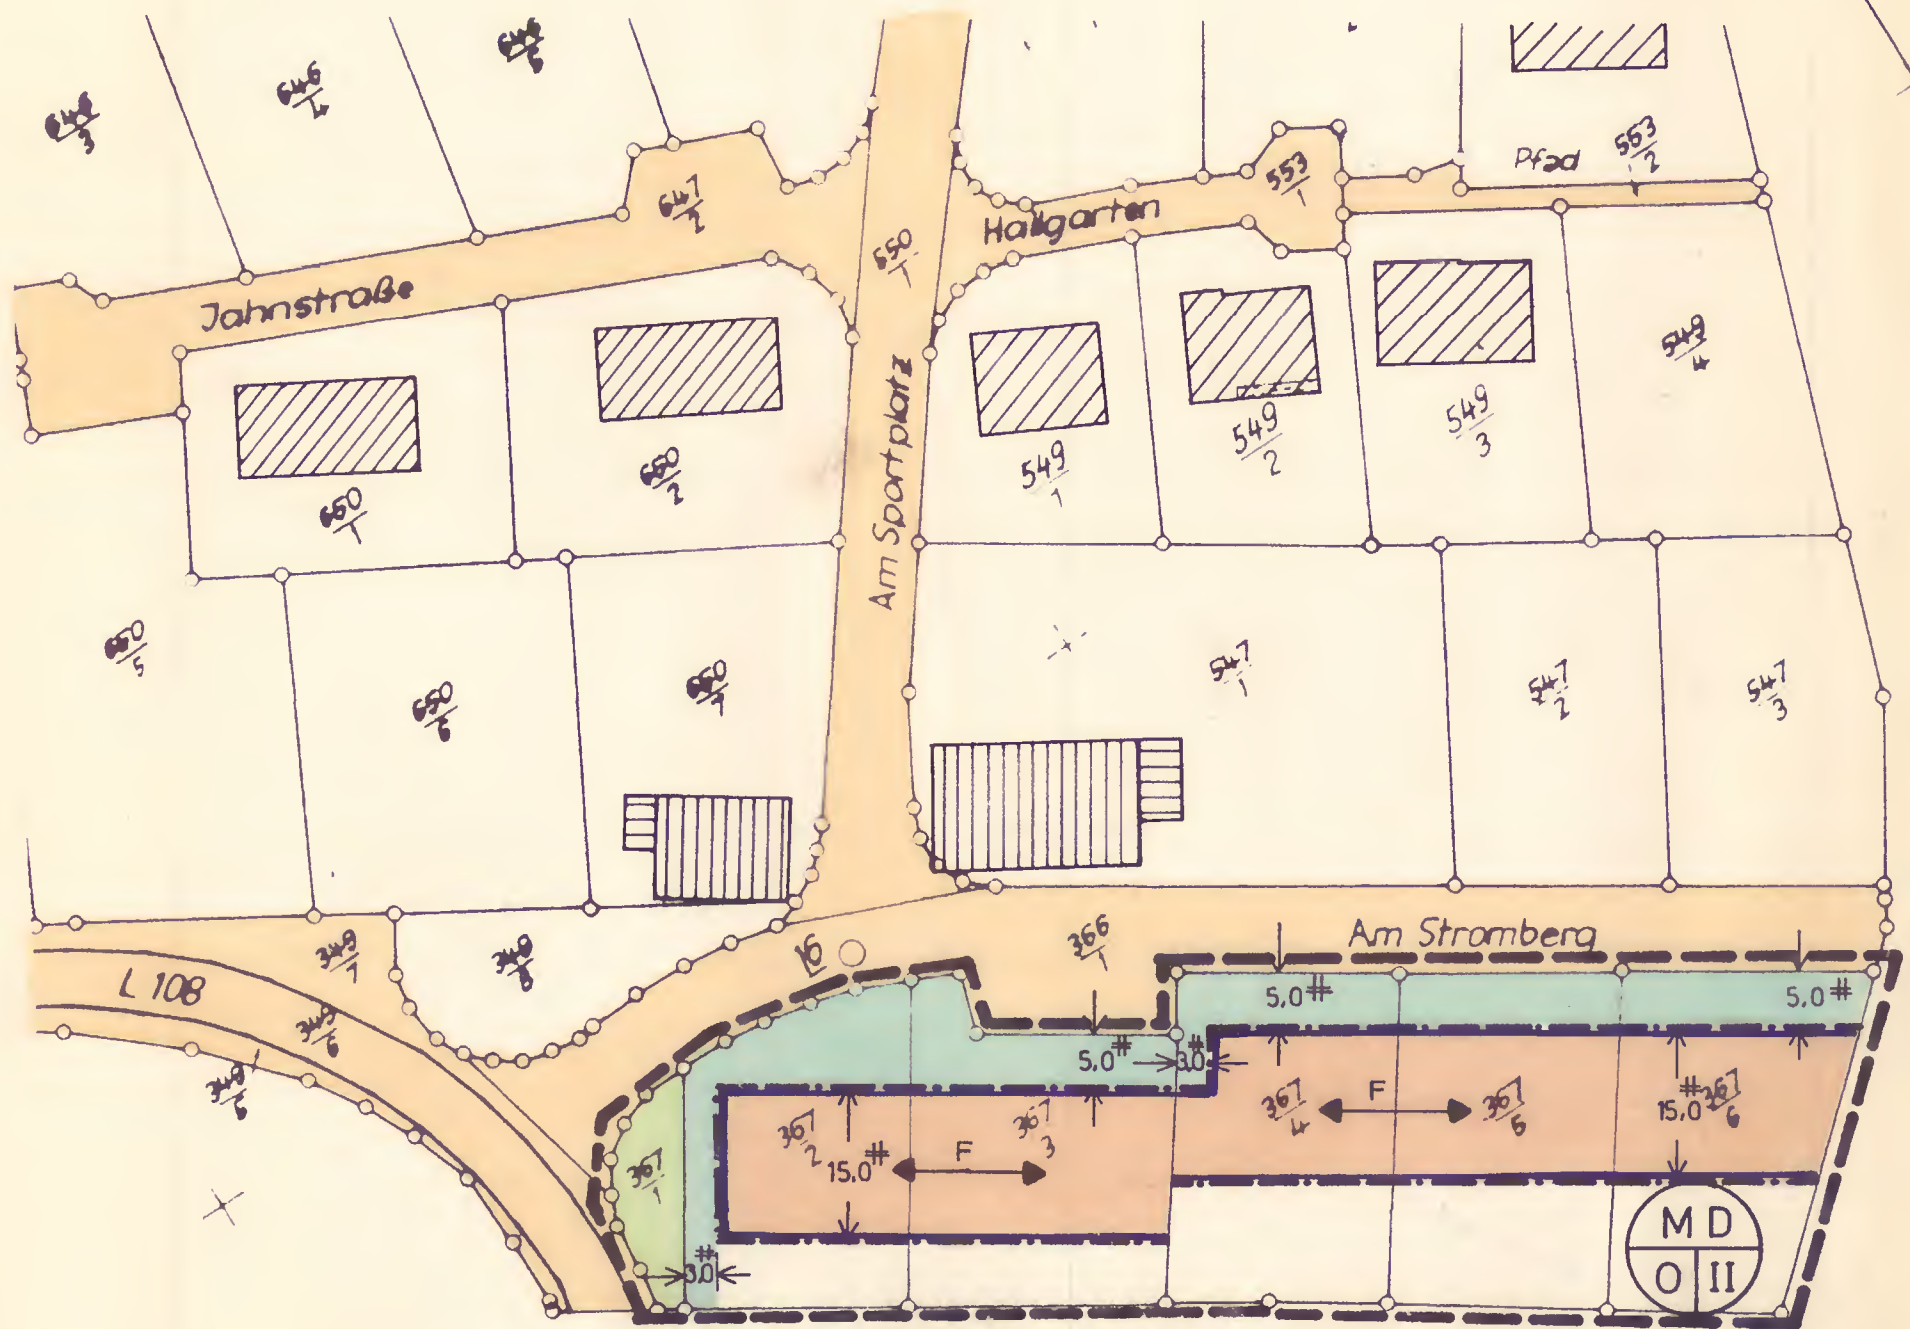

## ZEICHENERKLÄRUNG:

- |   |   |    |  |   |
|---|---|----|--|---|
| — | SCHWARZE LINIEN: KARTIERUNG             |    | ÖFFENTLICHE GRÜNFLÄCHEN                        | × |
| — | STRASSENBEGRÄNZUNGSLINIEN               |    | DORFGEBIET § 5 DER BAUNVO                      |   |
| — | BAUGRENZEN                              | O  | OFFENE BAUWEISE                                |   |
| — | GRENZE DES RÄUMLICHEN GELTUNGSBEREICHES | II | ZAHL DER VOLLGESCHOSSE                         |   |
|   | ÖFFENTLICHE VERKEHRSFLÄCHEN             |    | STELLUNG DER BAULICHEN ANLAGEN (FIRSTRICHTUNG) |   |
|   | VORGARTENFLÄCHEN                        |    |  |   |