


# DECKBLATT

-ABSCHRIFT-

ZUR ÄNDERUNG DES BEBAUUNGSPLANES  
FÜR DAS TEILGEBIET IN DEN DISTRIKTEN  
„IM KIRCHENRECH“, „IN ABSEIT“, „AM KLO-  
STERWEG“, „IN DEN STURMÄCKERN“, „IM  
SCHEIBERLING“, „IN DER SPITZ“, UND „IM  
STÄRKRECH“ IM OSTEN DER ORTSLAGE  
BRAUNWEILER

M. 1:625

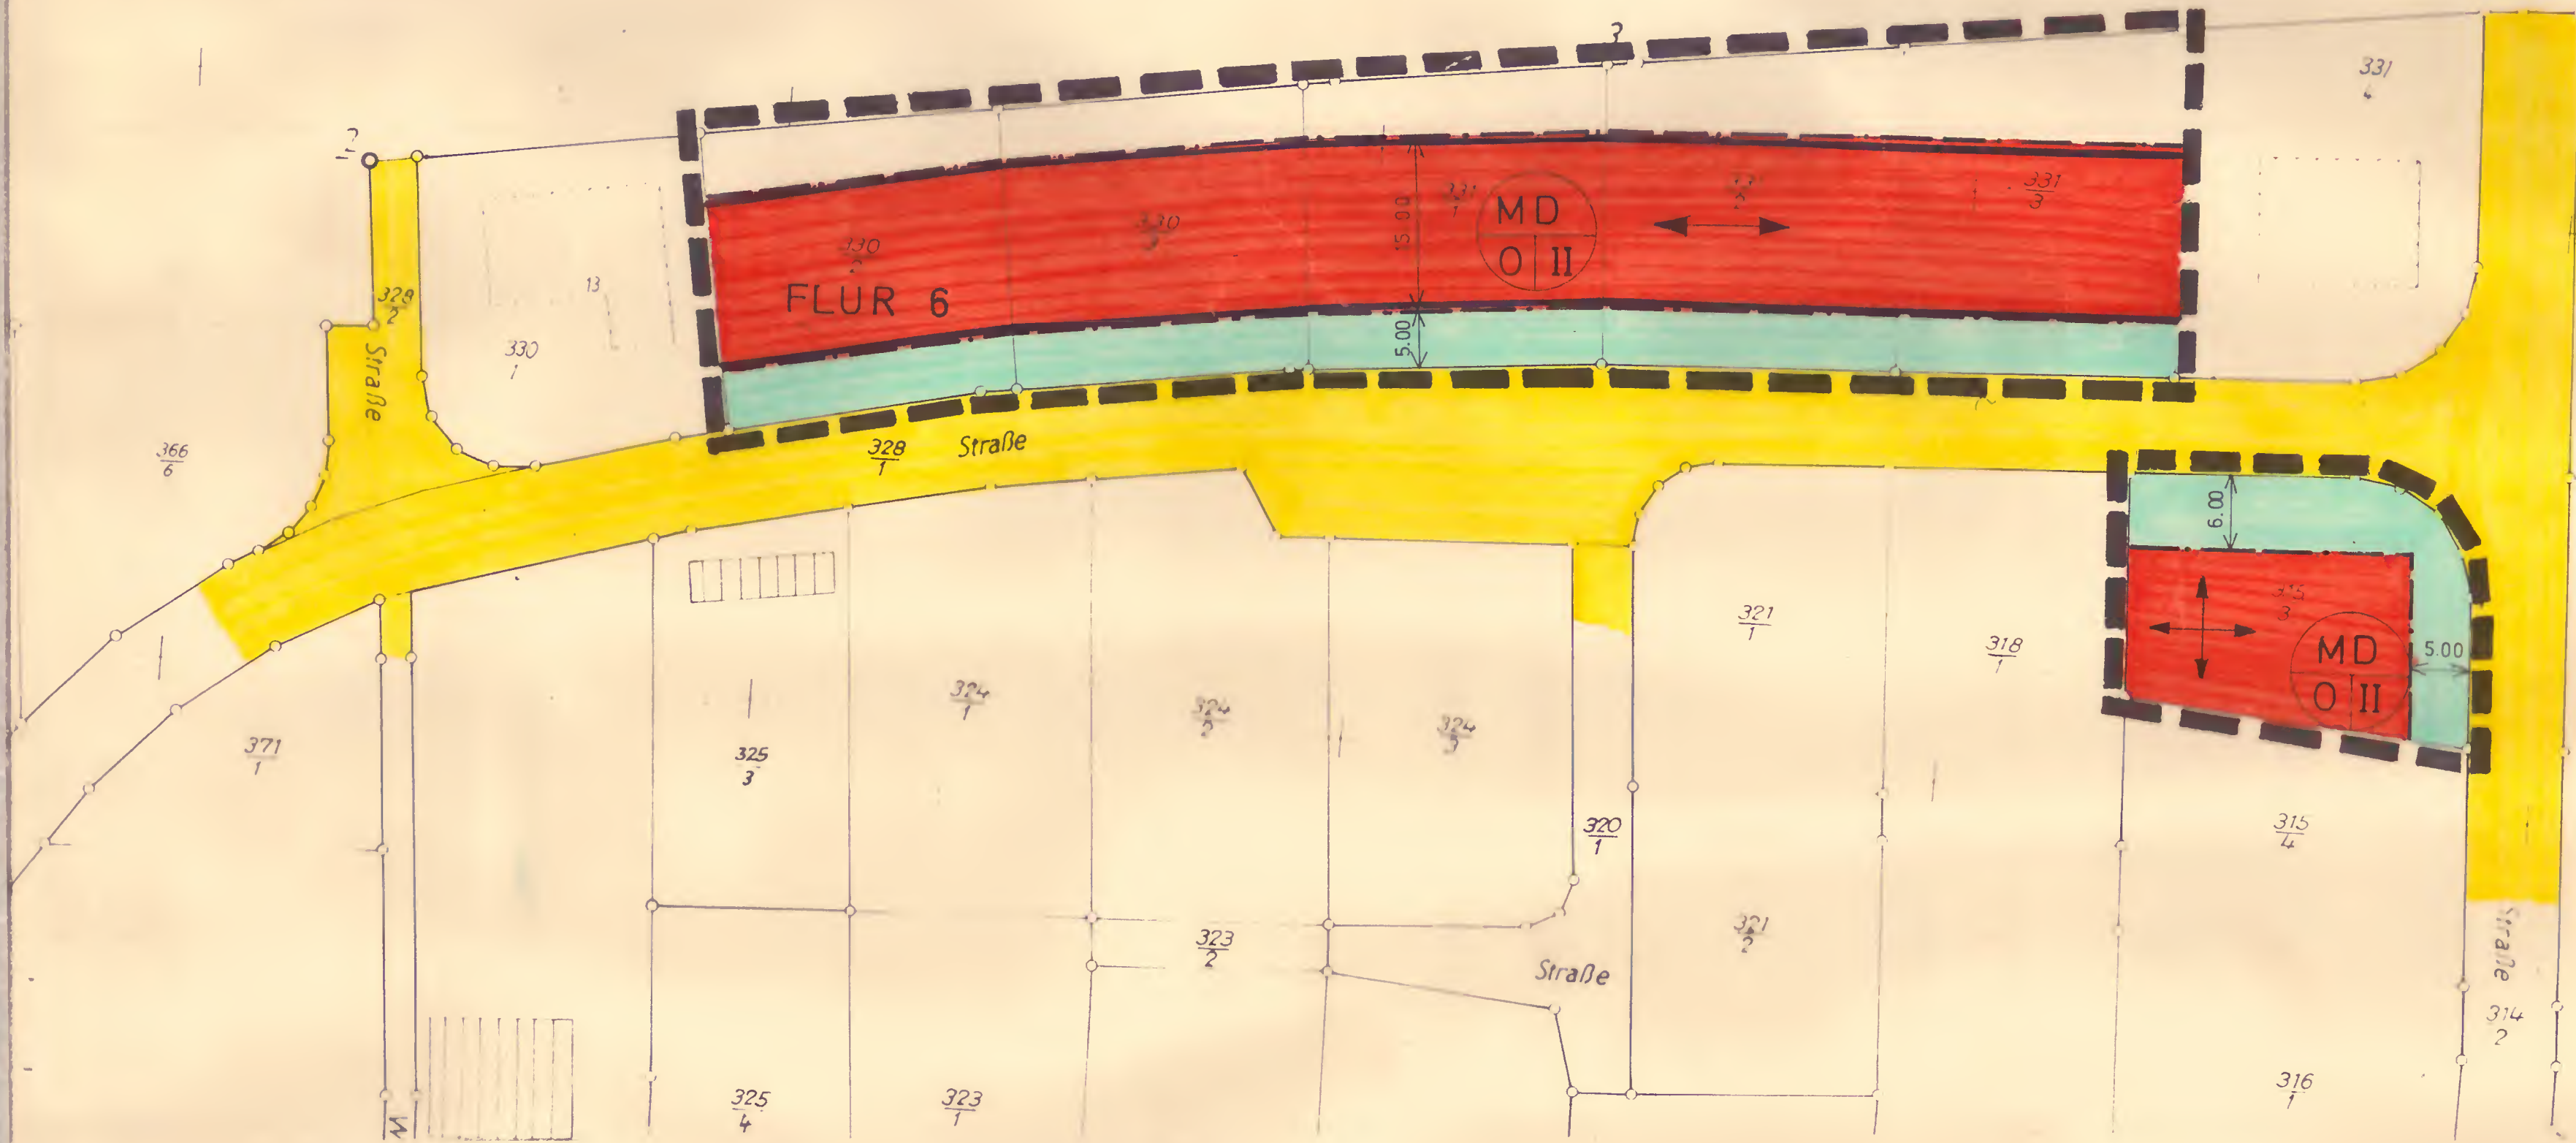

## ZEICHENERKLÄRUNG

- SCHWARZE LINIEN : KARTIERUNG
- BAUGRENZEN
- GRENZE DES RÄUMLICHEN GELTUNGSBEREICHES
- II ZAHL DER VOLLGESCHOSSE
- VERKEHRSFLÄCHEN
- NICHT ÜBERBAUBARE GRUNDSTÜCKSFLÄCHEN
- MD DORFGEBIET
- o OFFENE BAUWEISE
- ↔ STELLUNG DER BAUL. ANLAGEN ( FIRSTRICHTUNG )

## ANLAGE 1

ANGEFERTIGT: BAD KREUZNACH, IM JAN. 1973  
LANDRATSAMT BAD KREUZNACH  
BAUABTEILUNG  
I. A.

*[Signature]*  
BAUDIREKTOR

DER BEBAUUNGSPLAN WURDE GEMÄSS § 10 DES  
BUNDESBAUGESETZES AM 24. 5. 1973  
VOM GEMEINDERAT ALS SATZUNG BESCHLOSSEN.  
DER BÜRGERMEISTER:

(Siegel) (Gez.) Kralla

DER BEBAUUNGSPLAN HAT NACH ÖFFENTLICHER BEKANN-  
MACHUNG GEMÄSS § 2 ABS. 6 DES BUNDESBAUGESETZES  
IN DER ZEIT VOM 19. 3. 1973 BIS EINSCHL. 19. 4. 1973  
ÖFFENTLICH ZU JEDERMANN'S EINSICHT AUSGELEGEN.  
DER BÜRGERMEISTER:

(Siegel) (Gez.) Kralla

GENEHMIGT:  
GEHÖRT ZUR VERFÜGUNG VOM 23. 8. 1973  
AZ.: 19 110 - 029 - 02 - 7  
LANDRATSAMT BAD KREUZNACH

(Siegel) (Gez.) Belltz

LANDRAT  
Regierungsrat

Für die Richtigkeit der Abschrift!  
Bad Kreuznach, den 27. 8. 1973  
Landratsamt Bad Kreuznach  
Bauabteilung  
i. A.



*[Signature]*  
Kreisplaner