

2. ÄNDERUNG BEBAUUNGSPLAN DER GEMEINDE DÖRREBACH

FÜR DAS TEILGEBIET
IN DEN LINNÄCKERN
M. 1:1000 FLUR 6

Ausfertigungsvermerk:

Nach Durchführung des Anzeigeverfahrens wird der Bebauungsplan hiermit ausgefertigt. Die öffentliche Bekanntmachung mit rückwirkender Kraft wird unverzüglich veranlaßt.

Dörrebach, den 11.5.00

Herl. Jungbluth
(Jungbluth)
Ortsbürgermeisterin



Rechtsverbindlich ab
09.08.1974
durch Bekanntmachung vom
19. Mai 2000

ANLAGE 1

ANGEFERTIGT BAD KREUZNACH IM SEPT. 1973
LANDRATSAMT BAD KREUZNACH
BAUABTEILUNG

Altmann
BAUDIREKTOR
x) 7. März 1974



DER BEBAUUNGSPLAN HAT NACH ÖFFENTLICHER BEKANNTMACHUNG GEMÄSS § 2 ABS 5 DES BUNDESBAUGESETZES AM 22.10.73 BIS ENDSCH. 22.11.73 ÖFFENTLICH JEDERMANNS EINSICHT AUSGELEGEN

Altmann
Bürgermeister

DER BEBAUUNGSPLAN WURDE GEMÄSS § 10 DES BUNDESBAUGESETZES AM 12. Dec. 1973 VOM GEMEINDERAT ALS SATZUNG BESCHLOSSEN




Altmann
BÜRGERMEISTER

GENEHMIGT
GEHÖRT ZUR VERFÜGUNG VOM 26. 6. 1974



AZ 10-610-13
Kreisverwaltung Bad Kreuznach
In Vertretung

Regierungsrat
Regierungsrat

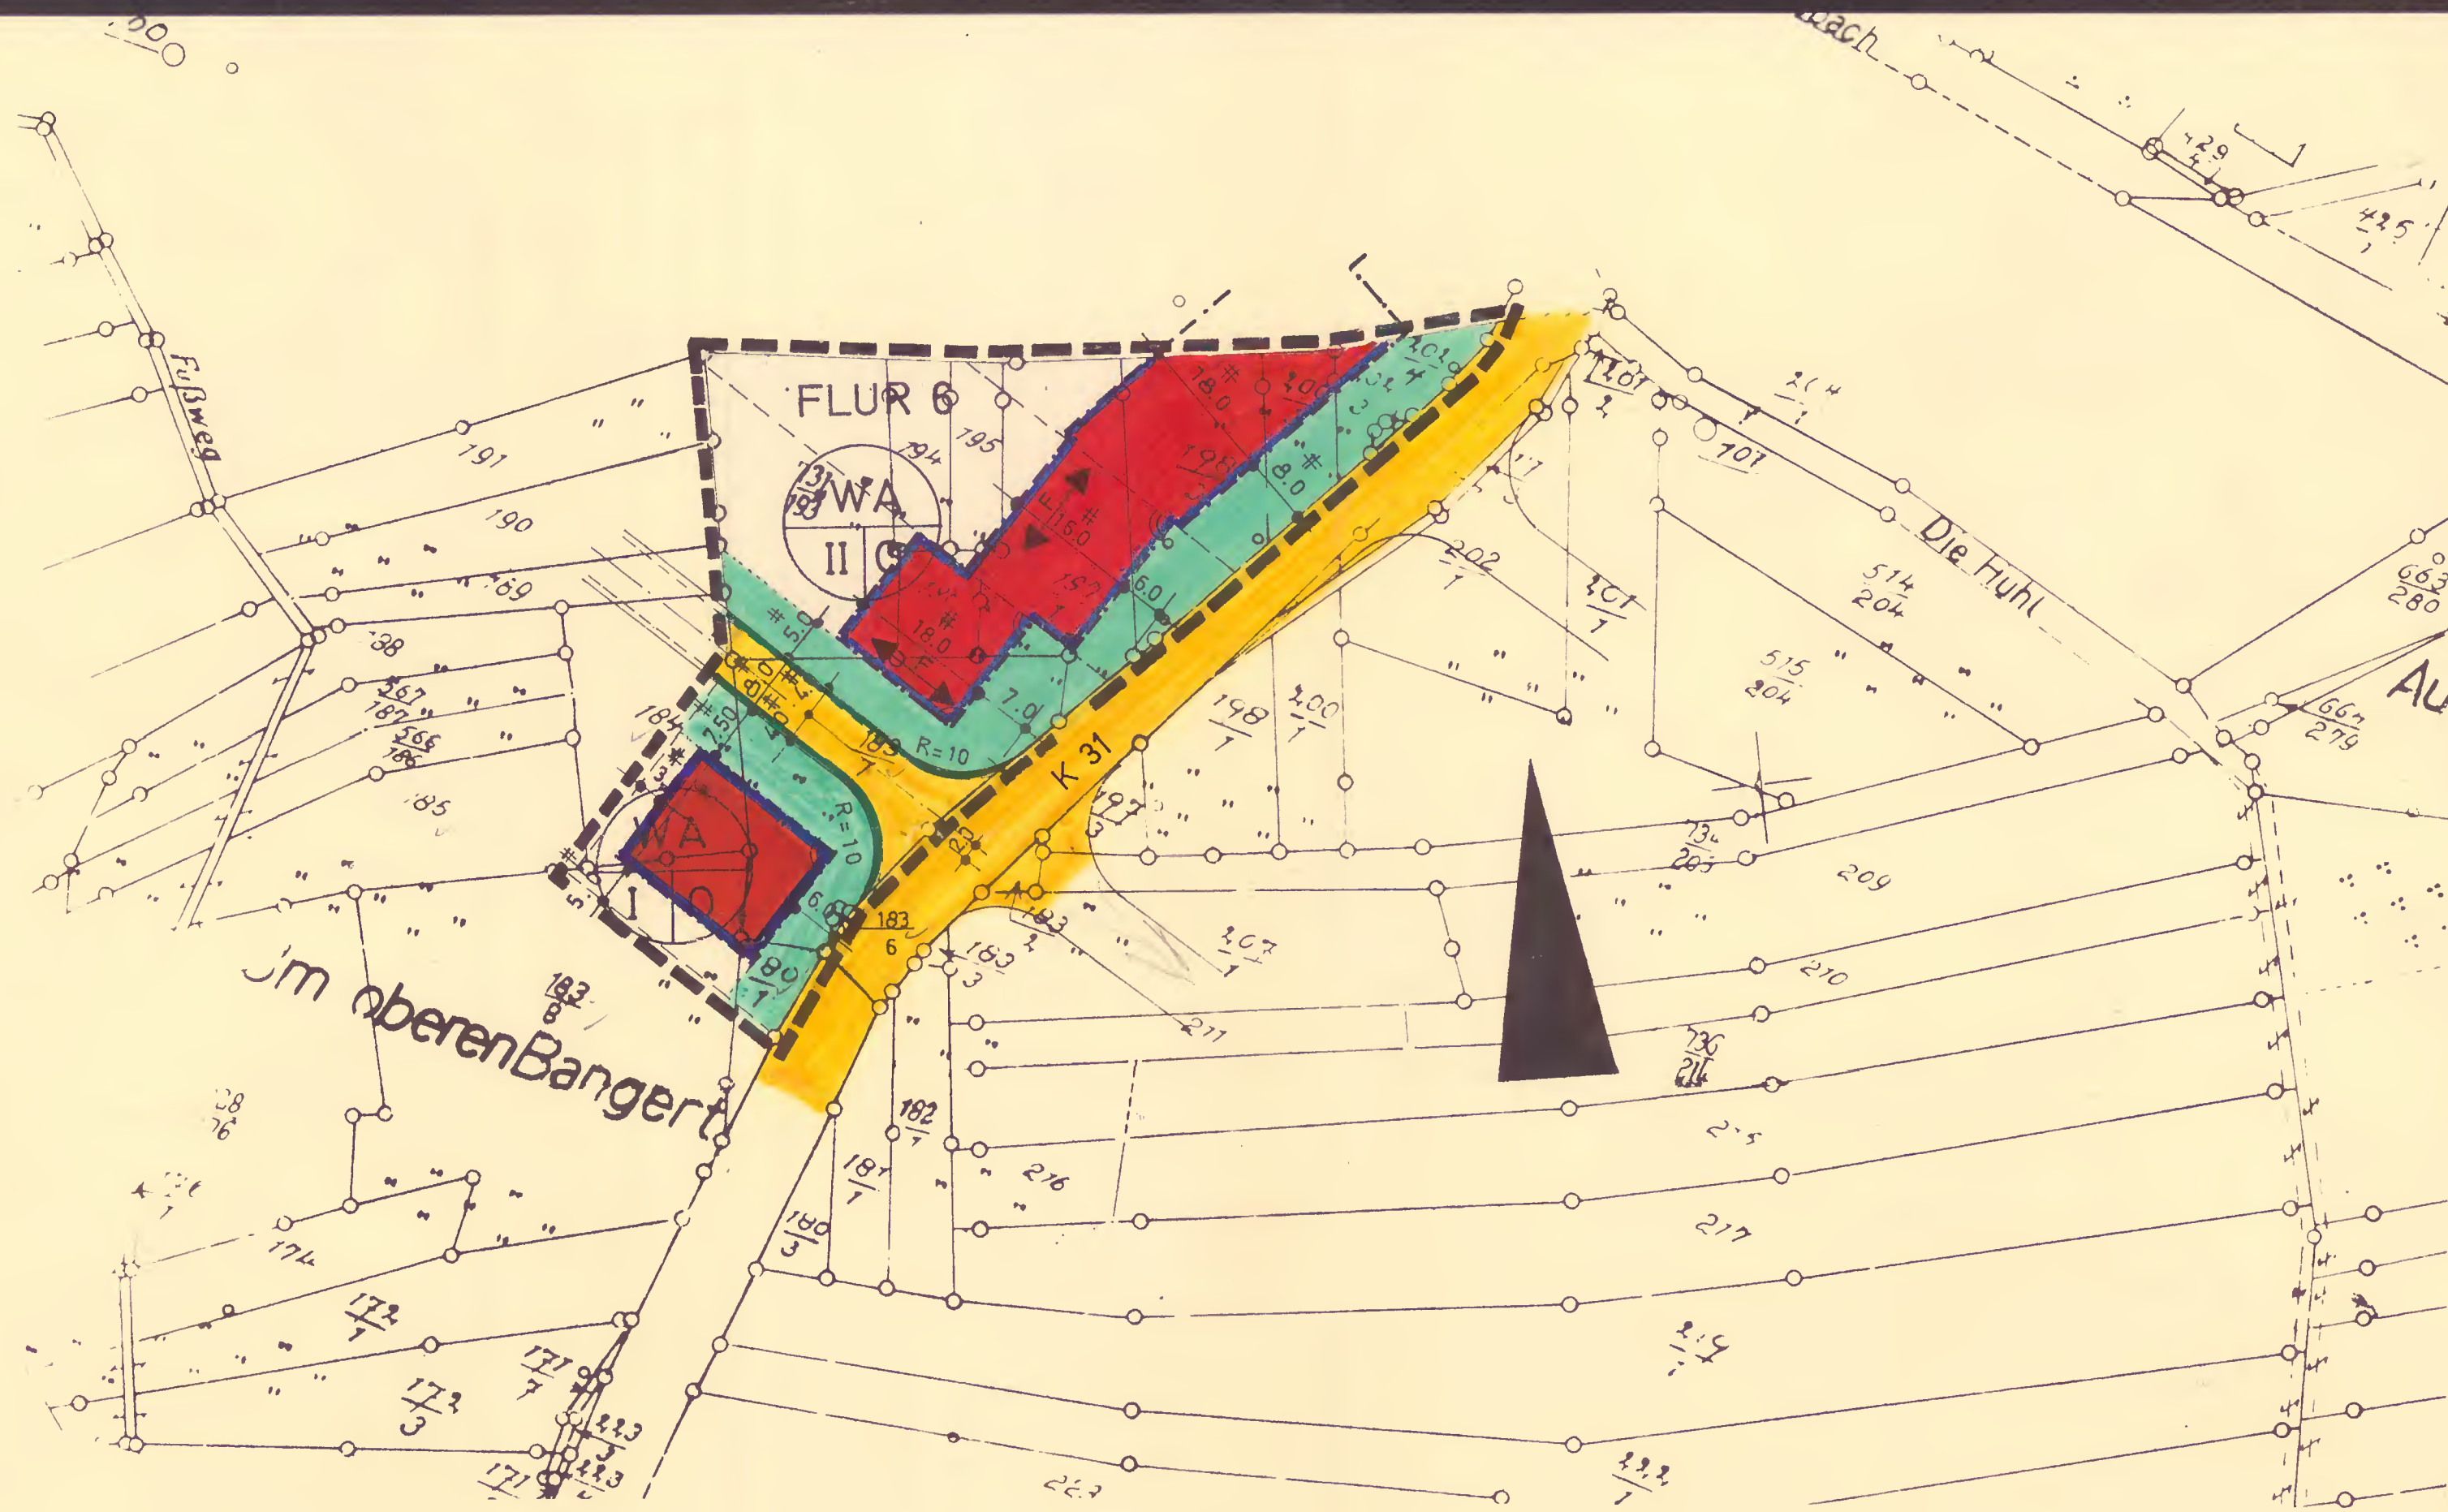

ZEICHENERKLÄRUNG

- | | | | |
|-----|-------------------------------------|------------|--------------------------------------|
| — | KARTIERUNG | WA | ALLGEMEINES WOHNGEBIET |
| — | STRASSENBEGRENZUNGSLINIE | Yellow box | ÖFFENTLICHE VERKEHRSFLÄCHEN |
| — | STRASSENMITTELLINIEN | Green box | NICHT ÜBERBAUBARE GRUNDSTÜCKSFLÄCHEN |
| — | BAUGRENZEN | ↔ | STELLUNG BAULICHER ANLAGEN |
| --- | BÜRGERSTEIGE | II | ZAHL DER VOLLGESCHOSSE MAX |
| --- | GELTUNGSBEREICH DES BEBAUUNGSPLANES | O | OFFENE PAUWEISE |