


Gemeinde Duchroth  
 Teilbebauungsplan  
 Gewinne im vordern Schoss  
 Masstab: 1:1000

- i. Der Teilbebauungsplan wird genehmigt.
  - ii. Der Teilbebauungsplan hat vom 8. Juli bis 8. August 1955 öffentlich aufgelegt. Einsprüche gegen den Teilbebauungsplan sind nicht erfolgt.
- Odernheim, 24. 8. 1955.  
 Der Bürgermeister:

*Müller*

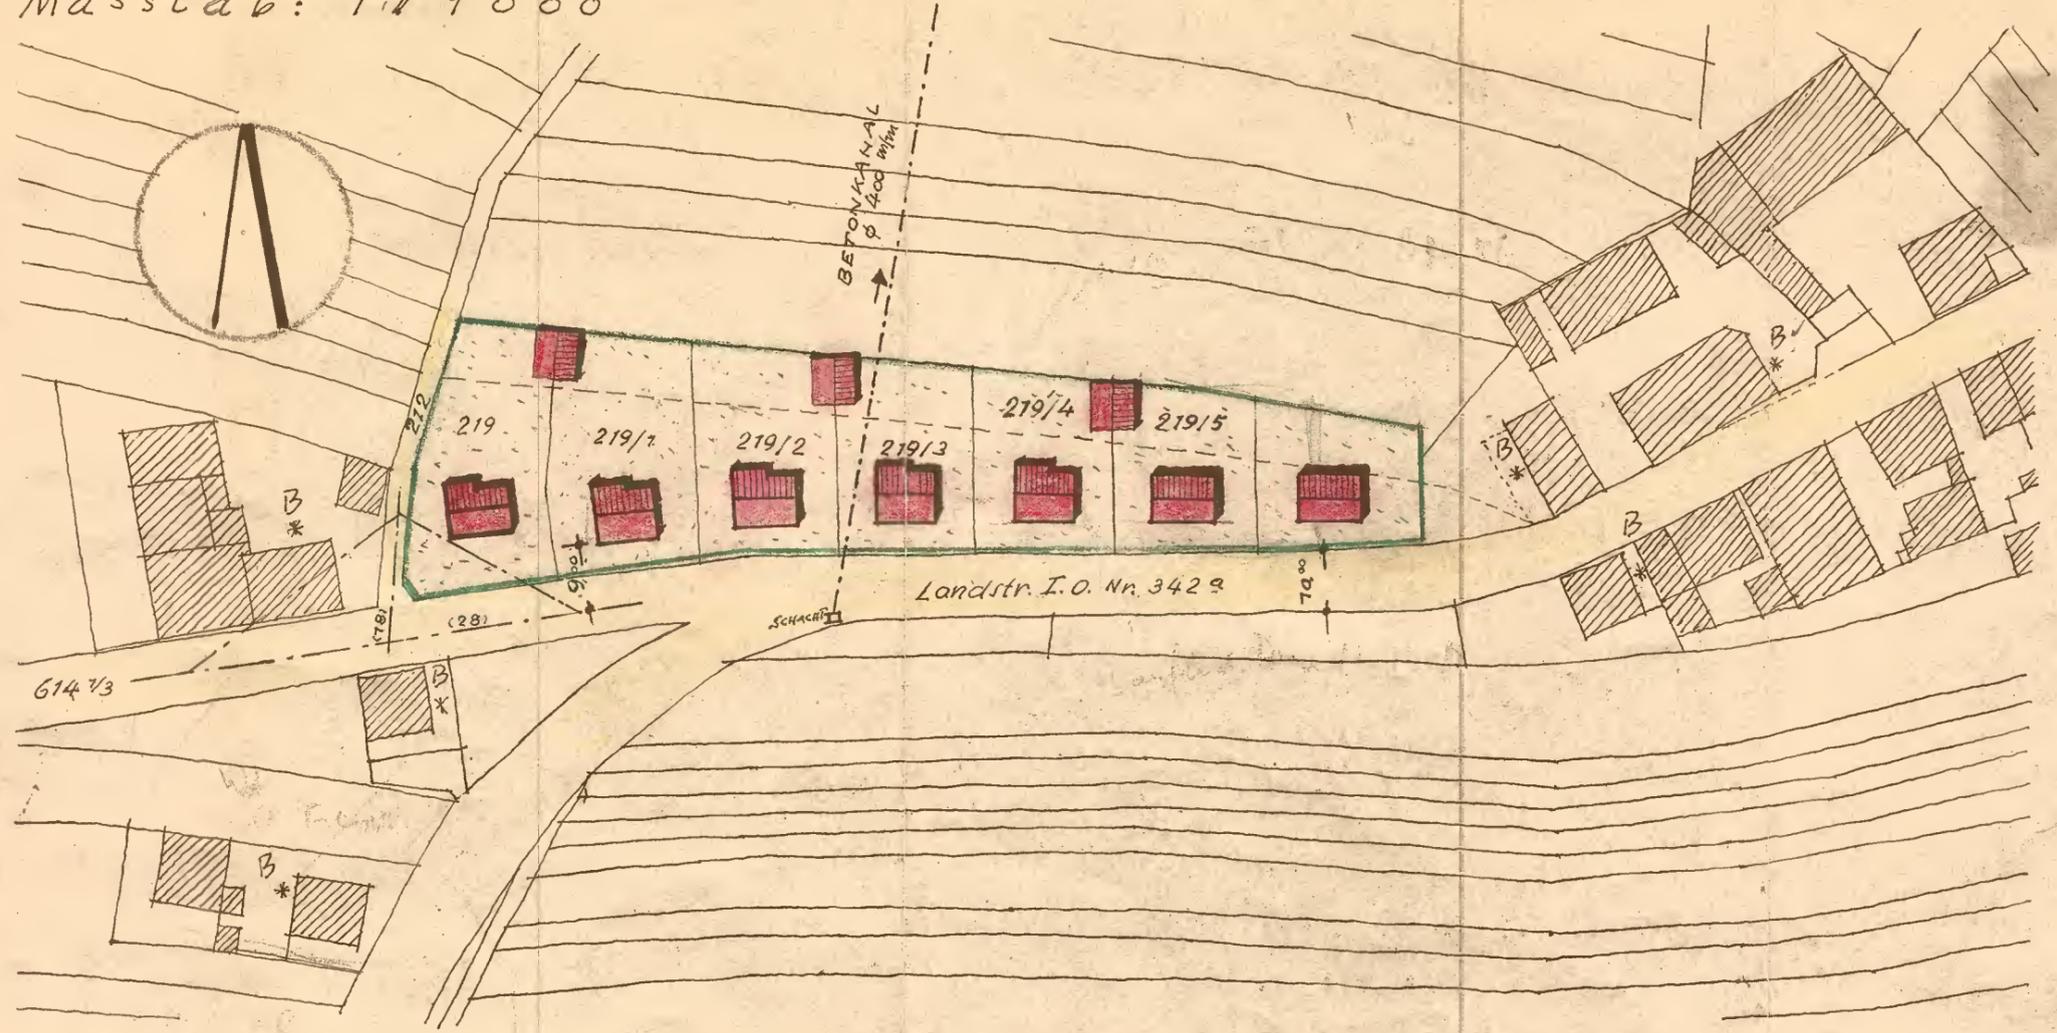

[B] BRUNENANLAGE

**RECHTSVERBINDLICH**

*Winnweiler im Mai 1955*

ARCHITEKTURBÜRO  
**KARL ERWIN BARIE**  
 WINNWEILER/PFALZ  
 SCHLOSS-STRASSE 70 — TELEFON 70