

3.3

Abschrift

DECKBLATT ZUR ÄNDERUNG DES BEBAUUNGSPLANES

D E R G E M E I N D E

F Ü R F E L D

F Ü R D A S T E I L G E B I E T

„E I C H E L B E R G“ · F L U R 1

M. 1 : 1 0 0 0

A N L A G E 1

AUFGESTELLT GEMEINDE FÜRFELD
IM DEZ. 1978
DER ORTSBÜRGERMEISTER

(Siegel) gez. Michels

DER BEBAUUNGSPLAN HAT NACH OFFENTLICHER BEKANN-
MACHUNG GEMASS § 2a ABS 6 DES BUNDESBAUGESETZES
IN DER ZEIT VOM 18.01.1979 BIS EINSCHL 19.02.1979
OFFENTLICH ZU JEDERMANN'S EINSICHT AUSGELEGEN
DER ORTSBÜRGERMEISTER

(Siegel) gez. Michels

DER BEBAUUNGSPLAN WURDE GEMASS § 10 DES BUNDES-
BAUGESETZES AM 12.03.1979
VOM GEMEINDERAT ALS SATZUNG BESCHLOSSEN.
DER ORTSBÜRGERMEISTER

(Siegel) gez. Michels

GENEHMIGT
GEHÖRT ZUM BESCHIED VOM 26.04.1979
AZ 6/60/610-13/354
KREISVERWALTUNG BAD KREUZNACH
I. V.


(Siegel) gez. Meiborg

Leitender Kreisrechtsdirektor

Für den Bebauungsplan gelten die Vorschriften der Baunutzungsverordnung (BauNVO) in der Neufassung der Bekanntmachung vom 15. September 1977 (BGBl. I S. 1763) und des Bundesbaugesetzes (BBauG) in der Fassung der Bekanntmachung vom 18. August 1976 (BGBl. I S. 2256), berichtigt durch Bek. vom 20. Dezember 1976 (BGBl. I S. 3617).

RECHTSVERBINDLICH
durch Bekanntmachung vom 03.05.1979

Die Fotokopie / Abschrift stimmt mit dem Original überein.

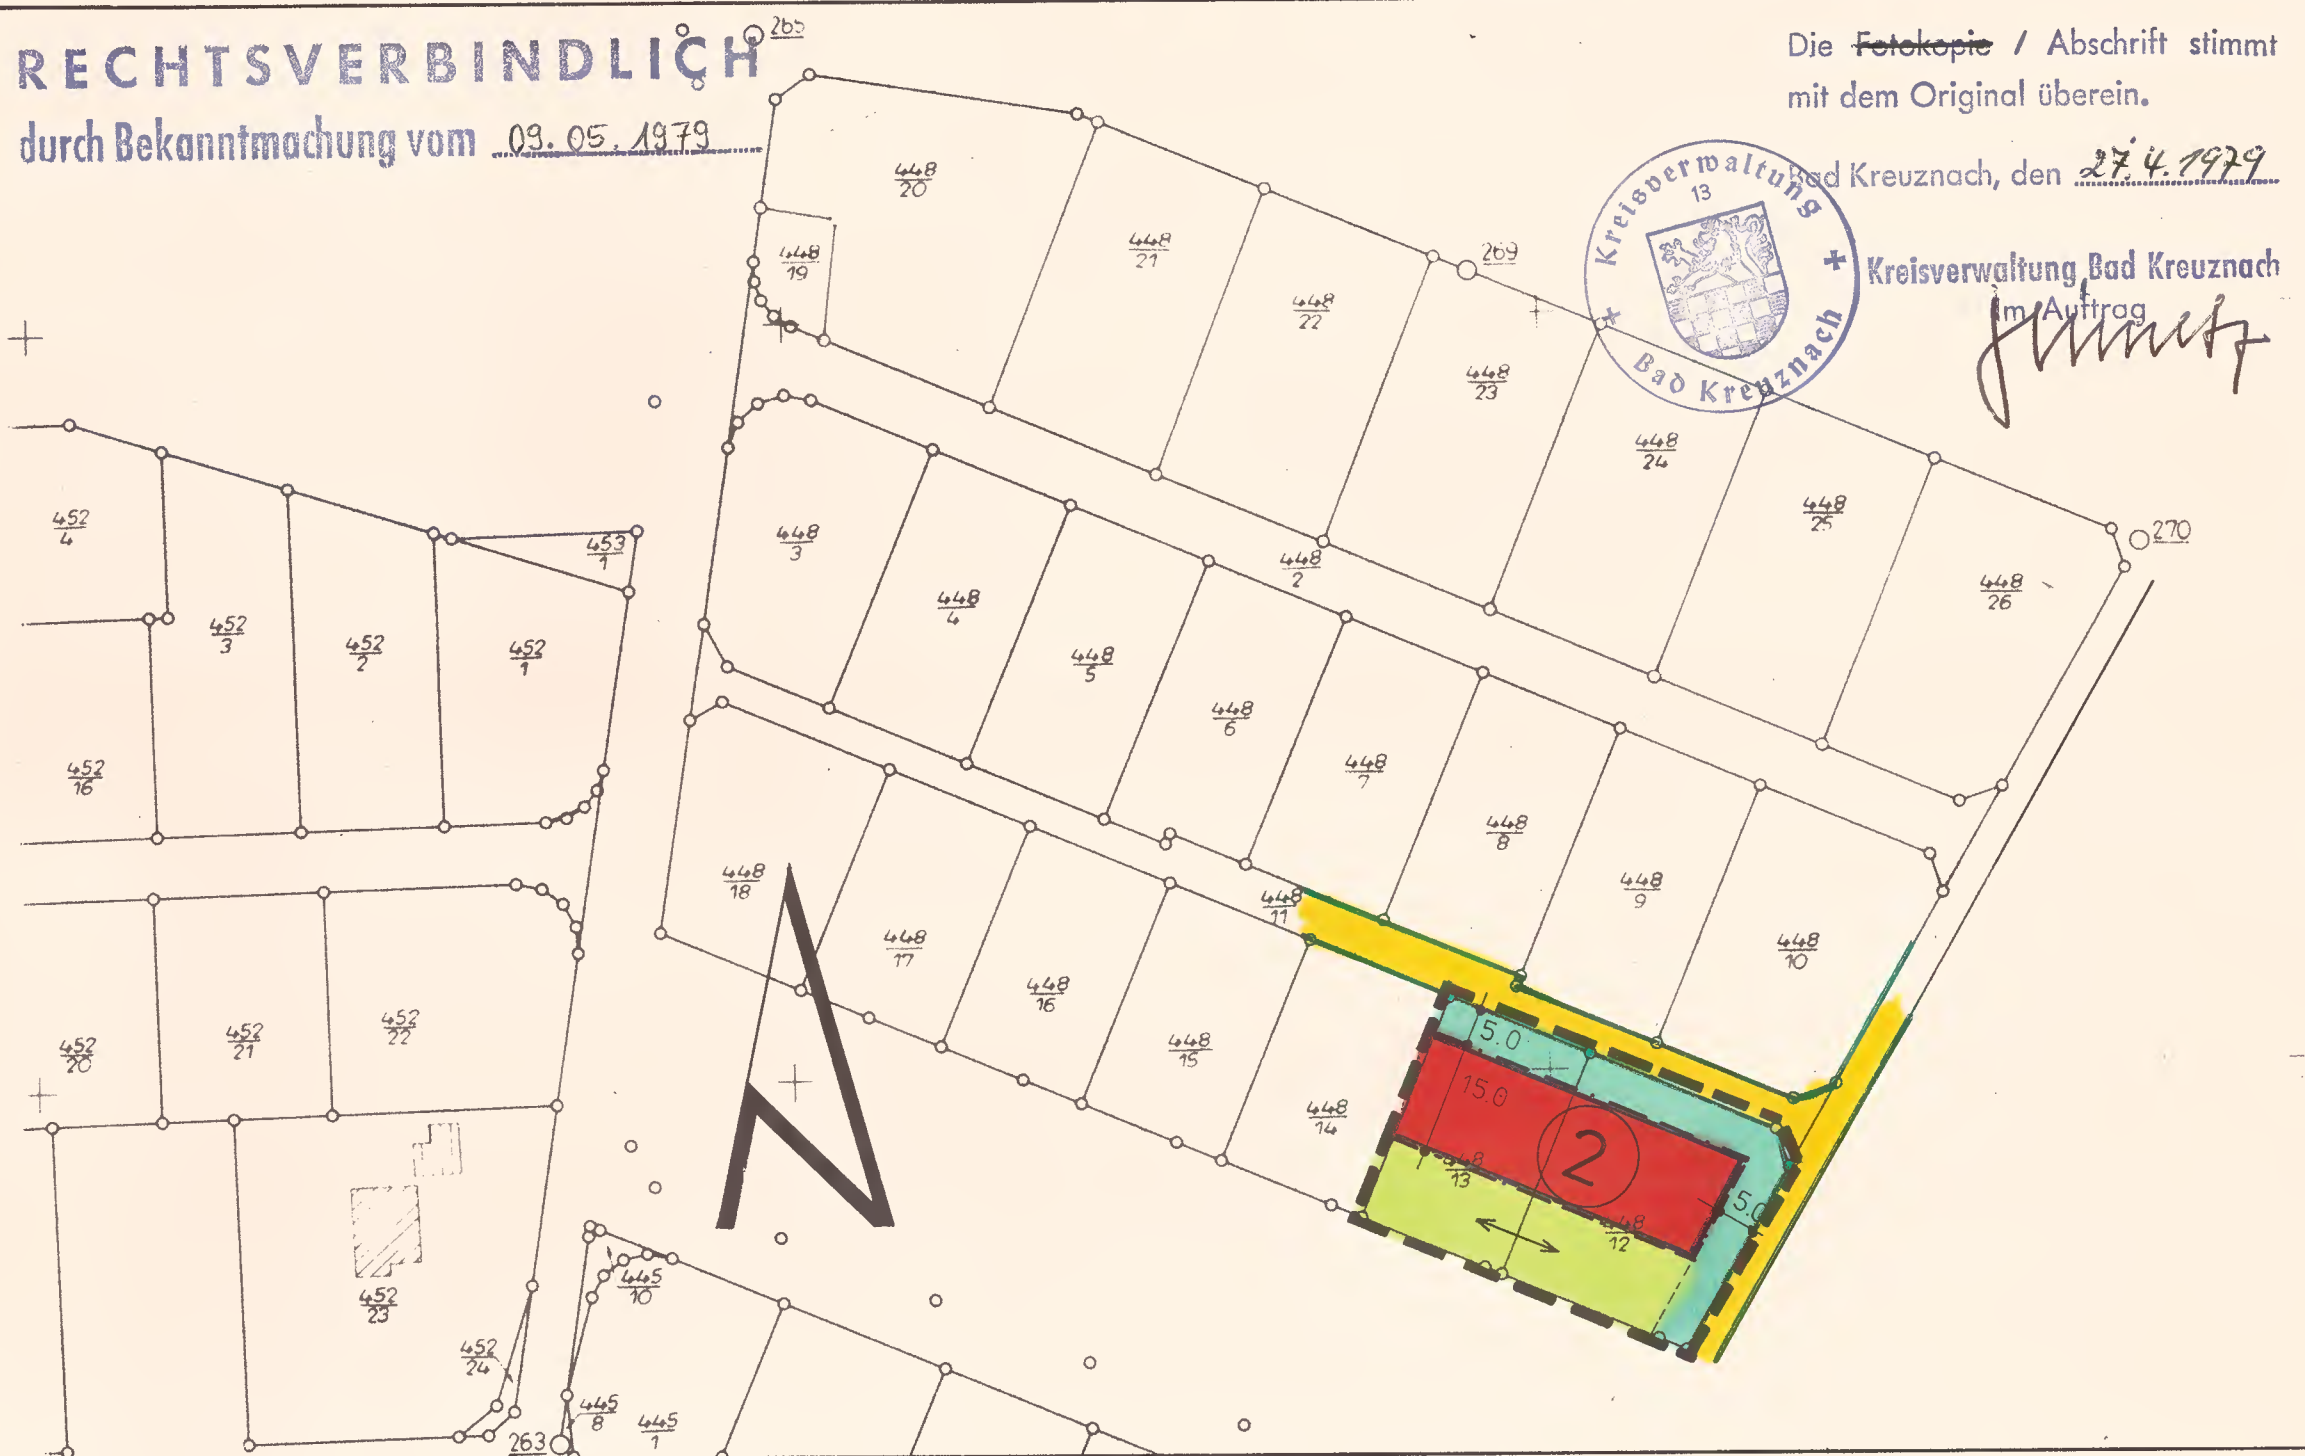

		GRZ GFZ	DACHNEIGUNG	SOCKELHÖHE	EINFRIEDIGG.	ANMERKUNG
2	WR II	0.4 0.5	MAX 38° KNIESTOCK MAX 0.50 m (SIEHE ANMERKUNG)	MAX 0.80 m ZU ERMITTELN MITTE GRUNDSTÜCK UND VORDERE GEBAUDELINIE BEI DEN BERGSEITIGEN GEB ÜB GELÄNDEHOHE = OK UNTER- GESCHOSS BEI DEN TALSEIT GEB ÜBER DER NEUEN STRASSENHÖHE = OK EG	VORGARTEN: MAX 0.80 m RÜCKWÄRTIGE EIN- FRIEDIGUNG MAX 1.60 m NUR MASCHENDRAHT U HECKEN	BEI TALSEITIGEN 2-GESCH GEBÄUDEN IST EIN KNIESTOCK NICHT ZULÄSSIG

Zeichenerklärung

- Schwarze Linien: Kartierung
- Straßenbegrenzungslinien
- Baugrenzen
- Grenze des räuml. Geltungsbereiches
- Öffentliche Verkehrsflächen
- Nicht überbaubare Grundstücksflächen
- Flächen für Gemeinbedarf (Kindergarten)
- WA Allgemeines Wohngebiet
- WR Reines Wohngebiet
- ⊙ Nur Einzelhäuser zulässig
- II Zahl der Vollgeschosse
- ↔ Firstrichtung
- ⊙ Trafostation