


Reg. Nr. 30501

Deckblatt: ZUR VEREINFACHTEN ÄNDERUNG DES BEBAUUNGSPLANES FÜR DAS TEILGEBIET "IM HOFWINGERT" IN DER GEMEINDE **GULDENTAL**

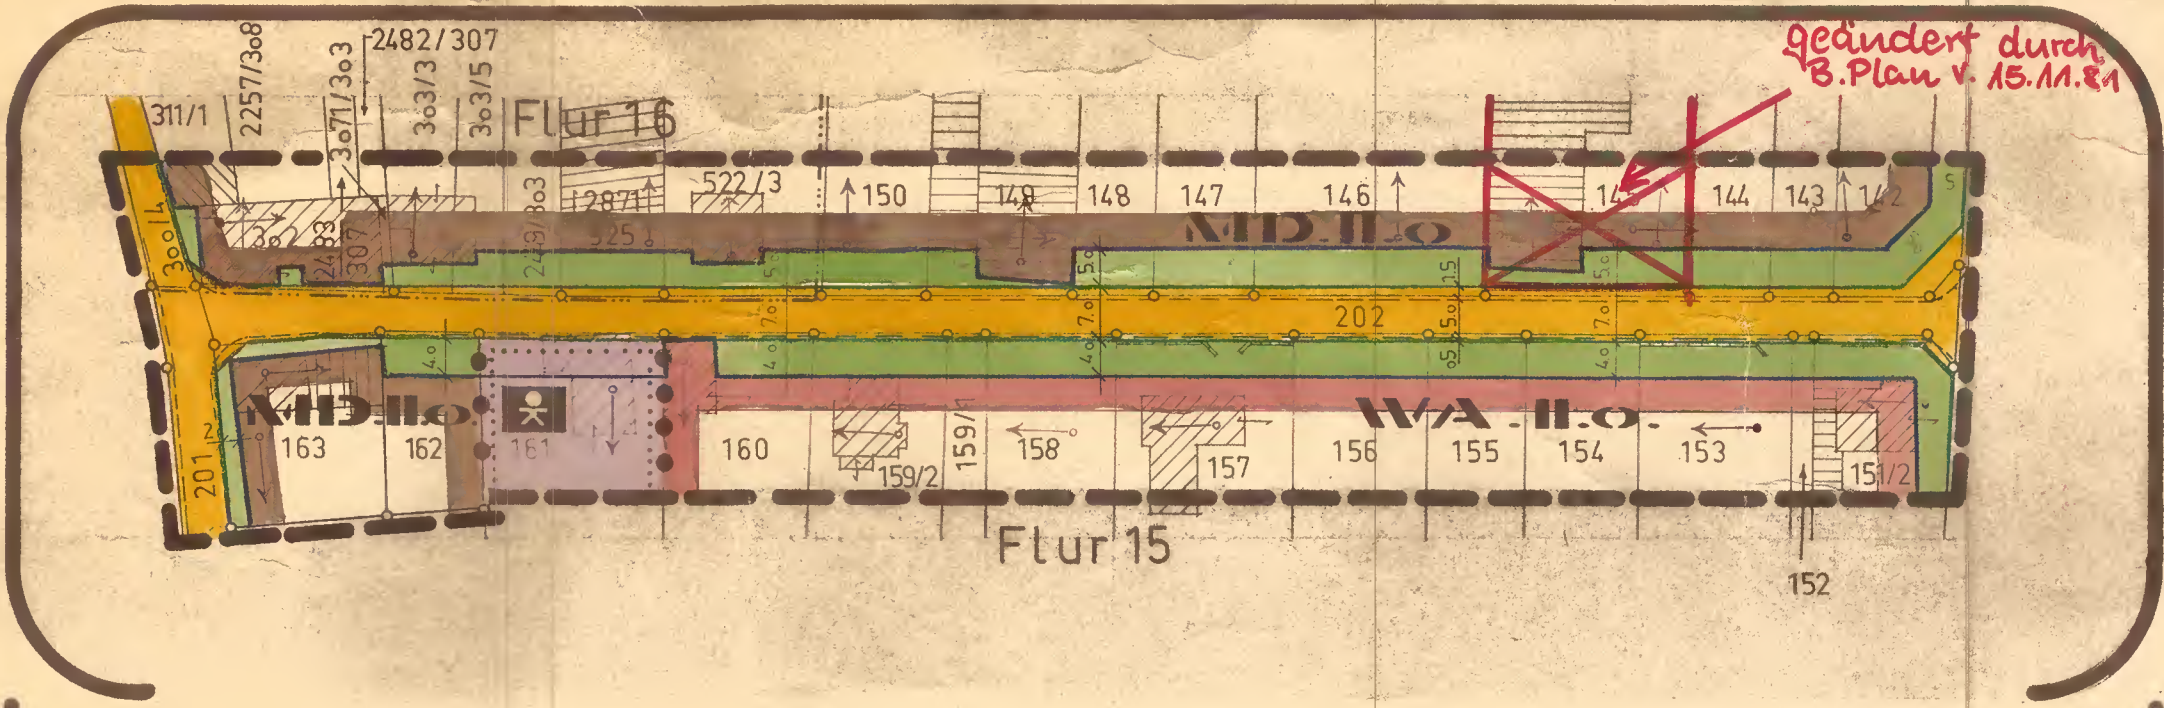

Flur 15, Flurstück 142 tw., 143 tw., 144 tw., 145 tw., 146 tw., 147 tw., 148 tw., 149 tw., 150 tw., 151/2 tw., 152 tw., 153 tw., 154 tw., 155 tw., 156 tw., 157 tw., 158 tw., 159/1 tw., 159/2 tw., 160 tw., 161 tw., 162, 163, 202, 201 tw.

Flur 16, Flurstück 302, 3071/303, 303/3 tw., 2449/303 tw., 2871/525 tw., 303/5 tw., 522/3 tw., 311/1 tw., 2257/308 tw., 2483/307 tw., 2482/307 tw., 300/4 tw.

Zeichenerklärung:

— Kartierung, — Baugrenze, — Straßenbegrenzungslinie, — Grenze des räumlichen Geltungsbereiches,
 || — Zahl der Vollgeschosse, ■ Verkehrsflächen, ■ nicht überbaubare Grundstücksflächen, o = offene Bauweise,
 WA — allgemeines Wohngebiet, MD — Dorfgebiet, - - - - - Flurgrenze, ■ Gemeinbedarfsflächen
 — Abgrenzung unterschiedlicher Nutzung, — Firstrichtung

Angefertigt: Guldenthal im April 1976
 BERND MEUTHEN ARCHITEKT
J. Meuthen

Guldenthal, den 15. 12. 1976
 Der Ortsbürgermeister
[Signature]
 Gemeindeführer
 Kreis Bad Kreuznach

Ausfertigungsvermerk:
 Der Bebauungsplan wird hiermit ausgefertigt.
 Die ortsübliche Bekanntmachung gemäß § 10 Baugesetzbuch (BauGB) wird unverzüglich durchgeführt.
 Guldenthal, 17.07.2002
A. Vorbach
 (Ortsbürgermeister)
 Gemeindeführer
 Kreis Bad Kreuznach