


8.1 BEBAUUNGSPLAN DER ORTSGEMEINDE GULDENTAL

FÜR DAS TEILGEBIET "IN DER GROSSWIES - BRUNNENGASSE" - FLUR 14, 15 U. 16

ÄNDERUNG

M. 1 : 1000

ANLAGE 1

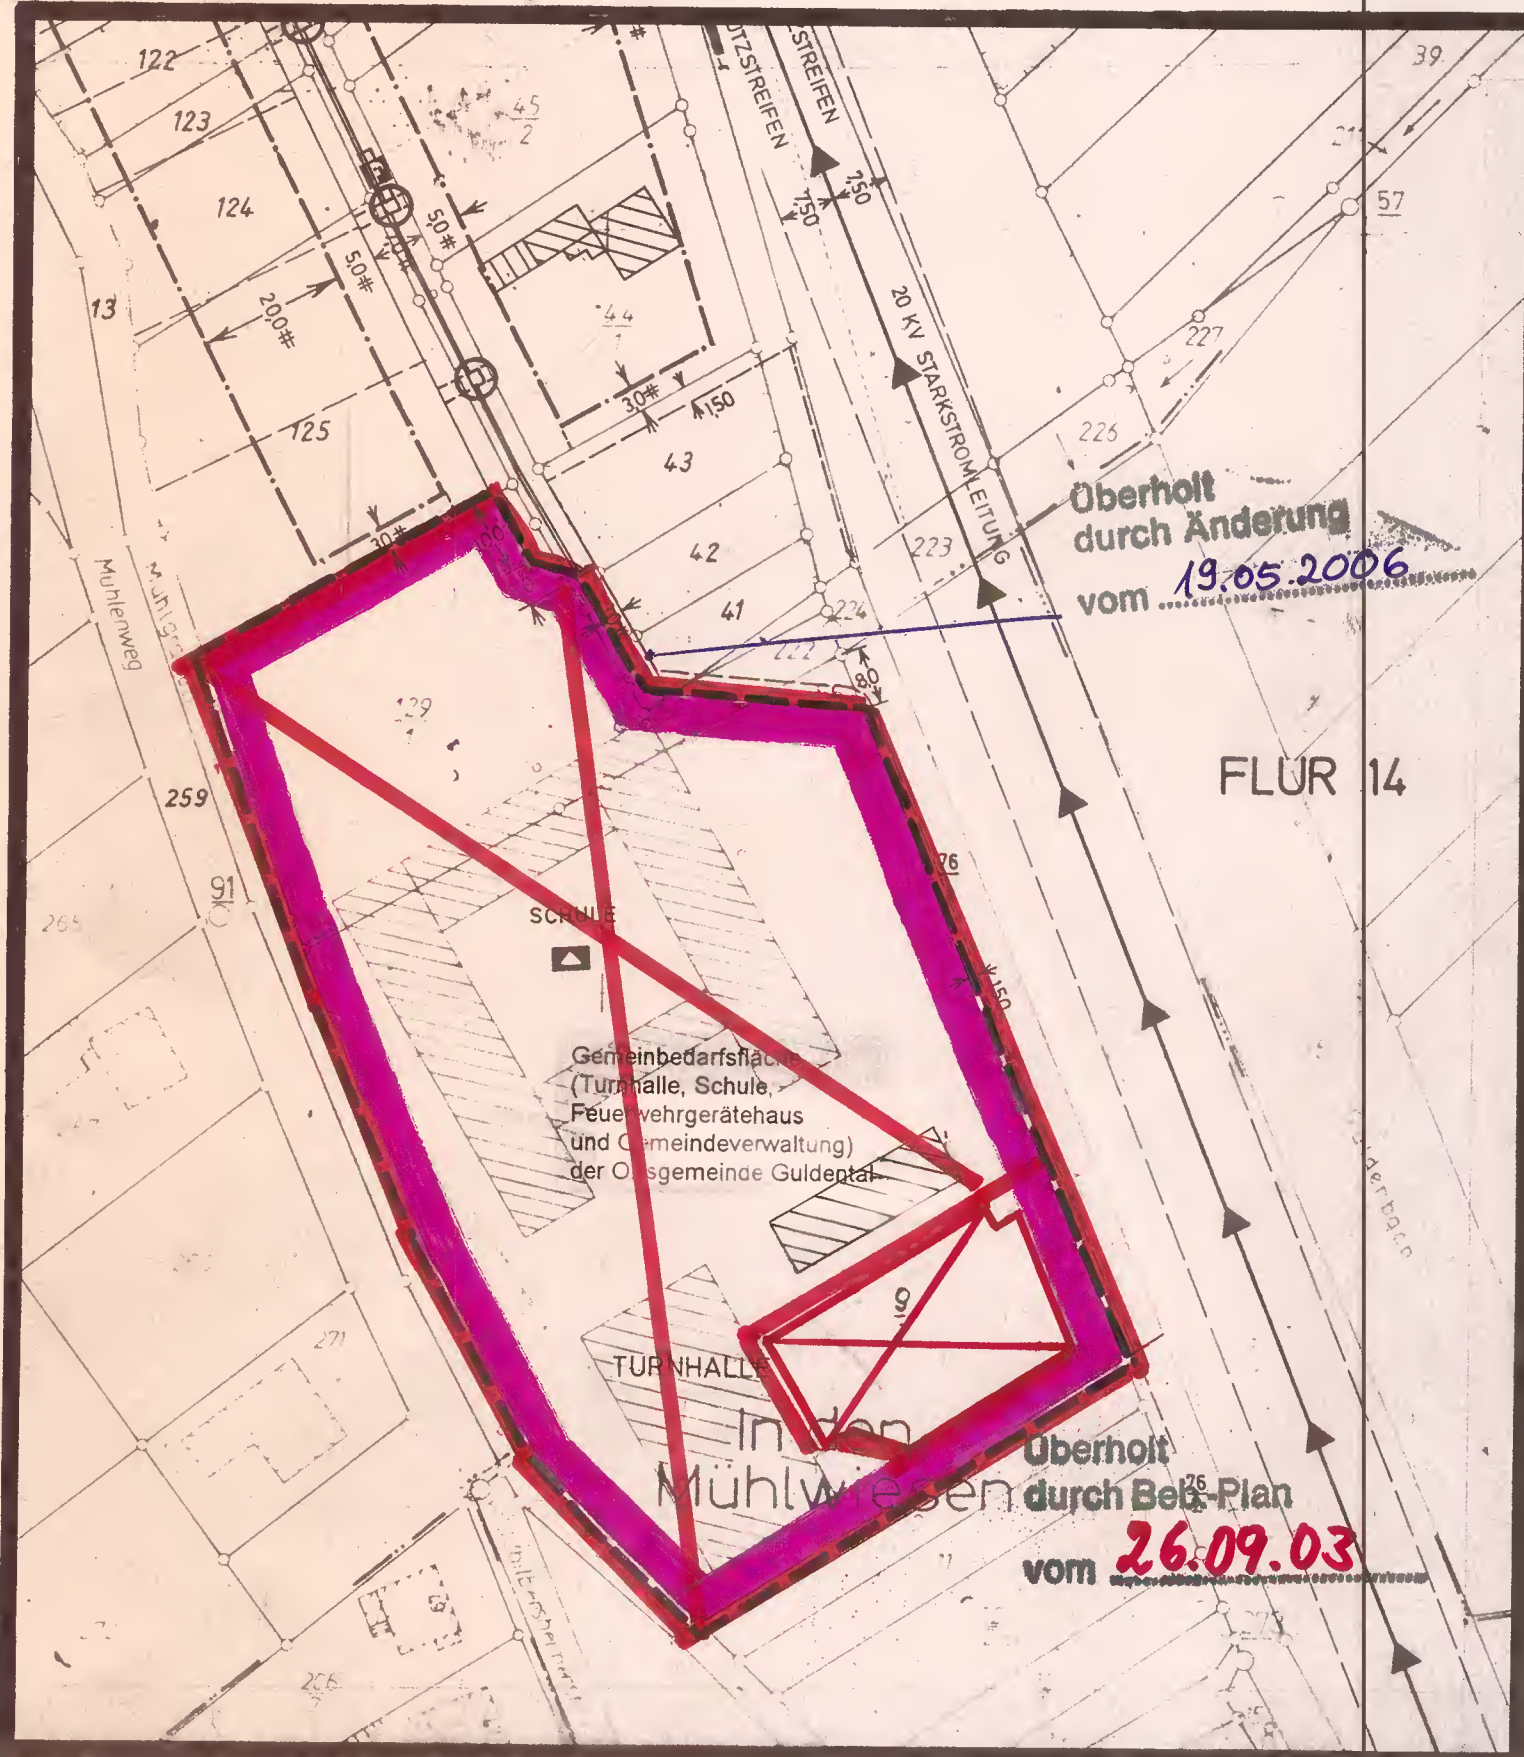

~~Es gelten die Textfestsetzungen des rechtsverbindlichen Bebauungsplans vom 16.05.1983.~~

Oberholt durch Änderung vom 19.05.06

RECHTSGRUNDLAGEN

Baugesetzbuch (BauGB) i.d.F. der Bekanntmachung vom 08.12.1986 (BGBl. I S. 2253), insbesondere die §§ 1, 2, 3, 4, 8, 9, 10 und 30, zuletzt geändert durch Gesetz vom 22.04.1993 (BGBl. I S. 466)

Verordnung über die bauliche geänderte Nutzung der Grundstücke (BauNVO-Baunutzungsverordnung) i.d.F. der Bekanntmachung vom 23.01.1990 (BGBl. I S. 132) zuletzt durch Gesetz vom 22.04.1993 (BGBl. I S. 466)

Landesbauordnung für Rheinland-Pfalz (LBauO) vom 08.03.1995 (GVBl. S. 19)

Verordnung über die Ausarbeitung der Bauleitpläne und die Darstellung des Planinhalts (Planzeichenverordnung 1990-PlanV 90 vom 18. Dezember 1990 (BGBl. Jahrg. 1991 Teil I S. 58)

§ 8 des Bundesnaturschutzgesetzes (BNatSchG) i.d.F. der Bekanntmachung vom 12.03.1987 (BGBl. I S. 889), zuletzt geändert durch Gesetz vom 22.04.1993 (BGBl. I S. 466)

§ 17 des Landespflegegesetzes (LPfLG) i.d.F. vom 05.02.1979 (GVBl. S. 36) zuletzt geändert durch Gesetz vom 14.06.94 (GVBl. S. 280)

§ 50 des Gesetzes zum Schutz vor schädlichen Umwelteinwirkungen durch Luftverunreinigungen, Geräusche, Erschütterungen und ähnliche Vorgänge (Bundes-Immissionsschutzgesetz BImSchG) i.d.F. vom 14.05.1990 (BGBl. I S. 860), zuletzt geändert durch Gesetz vom 19.07.1995 (BGBl. I S. 930)

§ 17 des Gesetzes über die Umweltverträglichkeitsprüfung (UVPG) vom 12.02.1990 (BGBl. I S. 205)

AUFSTELLUNGSBESCHLUSS VOM 16.12.96
DER ORTSBÜRGERMEISTER

DER BEBAUUNGSPLAN HAT NACH BESCHLUSS
DURCH DEN ORTSGEMEINDERAT VOM 04.12.1997
IN DER ZEIT VOM 22.12.1997 BIS EINSCHL. 22.01.1998
NACH § 3 BauGB AUSGELEGEN
DER ORTSBÜRGERMEISTER

DER BEBAUUNGSPLAN WURDE GEMÄSS § 10
DES BAUGESETZBUCHES AM 18.02.1998
VOM ORTSGEMEINDERAT ALS SATZUNG BESCHLOSSEN
DER ORTSBÜRGERMEISTER

GEHÖRT ZUM BESCHIED VOM
Az :
GEGEN DIE SATZUNG WERDEN KEINE
BEDENKEN WEGEN RECHTSVERLETZUNG
I. S. V. § 11 (3) BauGB GELTEND
GEMACHT :
KREISVERWALTUNG BAD KREUZNACH
I. V.

IN KRAFT GETRETEN
MIT BEKANNTMACHUNG VOM 6.11.1998

AUSFERTIGUNGSVERMERK
NACH ABSCHLUSS DES ANZEIGEVERFAHRENS (§ 11 BauG)
WIRD DER BEBAUUNGSPLAN HERMIT AUSGEFERTIGT .
DIE ORTSÜBLICHE BEKANNTMACHUNG GEM . § 12 BauGB
WIRD UNVERZÜGLICH DURCHGEFÜHRT

Guldental, 05.11.98
ORT, DATUM

gez. A. Lorschach
UNTERSCHRIFT (AMTSBEZEICHNUNG)