

Abschrift

BEBAUUNGSPLAN

DER GEMEINDE

GUTENBERG

FÜR DAS TEILGEBIET
"IM PFERDSGARTEN U.A."

Für die Richtigkeit der Abschrift
Bad Kreuznach, den 31. 1. 1974

FLUR 15

M. 1:1000



ANLAGE 1

ANGEFERTIGT BAD KREUZNACH IM MAI 1973
LANDRATSAMT BAD KREUZNACH
HALBTEILUNG I A

DER BEBAUUNGSPLAN HAT NACH ÖFFENTLICHER BEKANNTMACHUNG GEMÄSS § 2 ABS 6 DES BUNDESBAUGESETZES IN DER ZEIT VOM 18. 6. 1973 BIS EINSCHL. 18. 7. 1973 ÖFFENTLICH ZU JEDERMANNS EINSICHT AUSGELEGEN DER BÜRGERMEISTER

GEZ. EWERT

I. V.

BAUDIREKTOR

(SIEGEL) GEZ. UNTERSCHRIFT

DER BEBAUUNGSPLAN WURDE GEMÄSS § 10 DES BUNDESBAUGESETZES AM 30. AUGUST 1973 VOM GEMEINDERAT ALS SATZUNG BESCHLOSSEN DER BÜRGERMEISTER

GENEHMIGT
GEHÖRT ZUR VERFÜGUNG VOM 15. JANUAR 1974
AZ 1a/10 - 029/02/1
LANDRATSAMT BAD KREUZNACH

I. V.


(SIEGEL) GEZ. UNTERSCHRIFT

IM AUFTRAG

(SIEGEL) GEZ. GERIGK

REGIERUNGSRAT

In Kraft getreten 14. 2. 1974

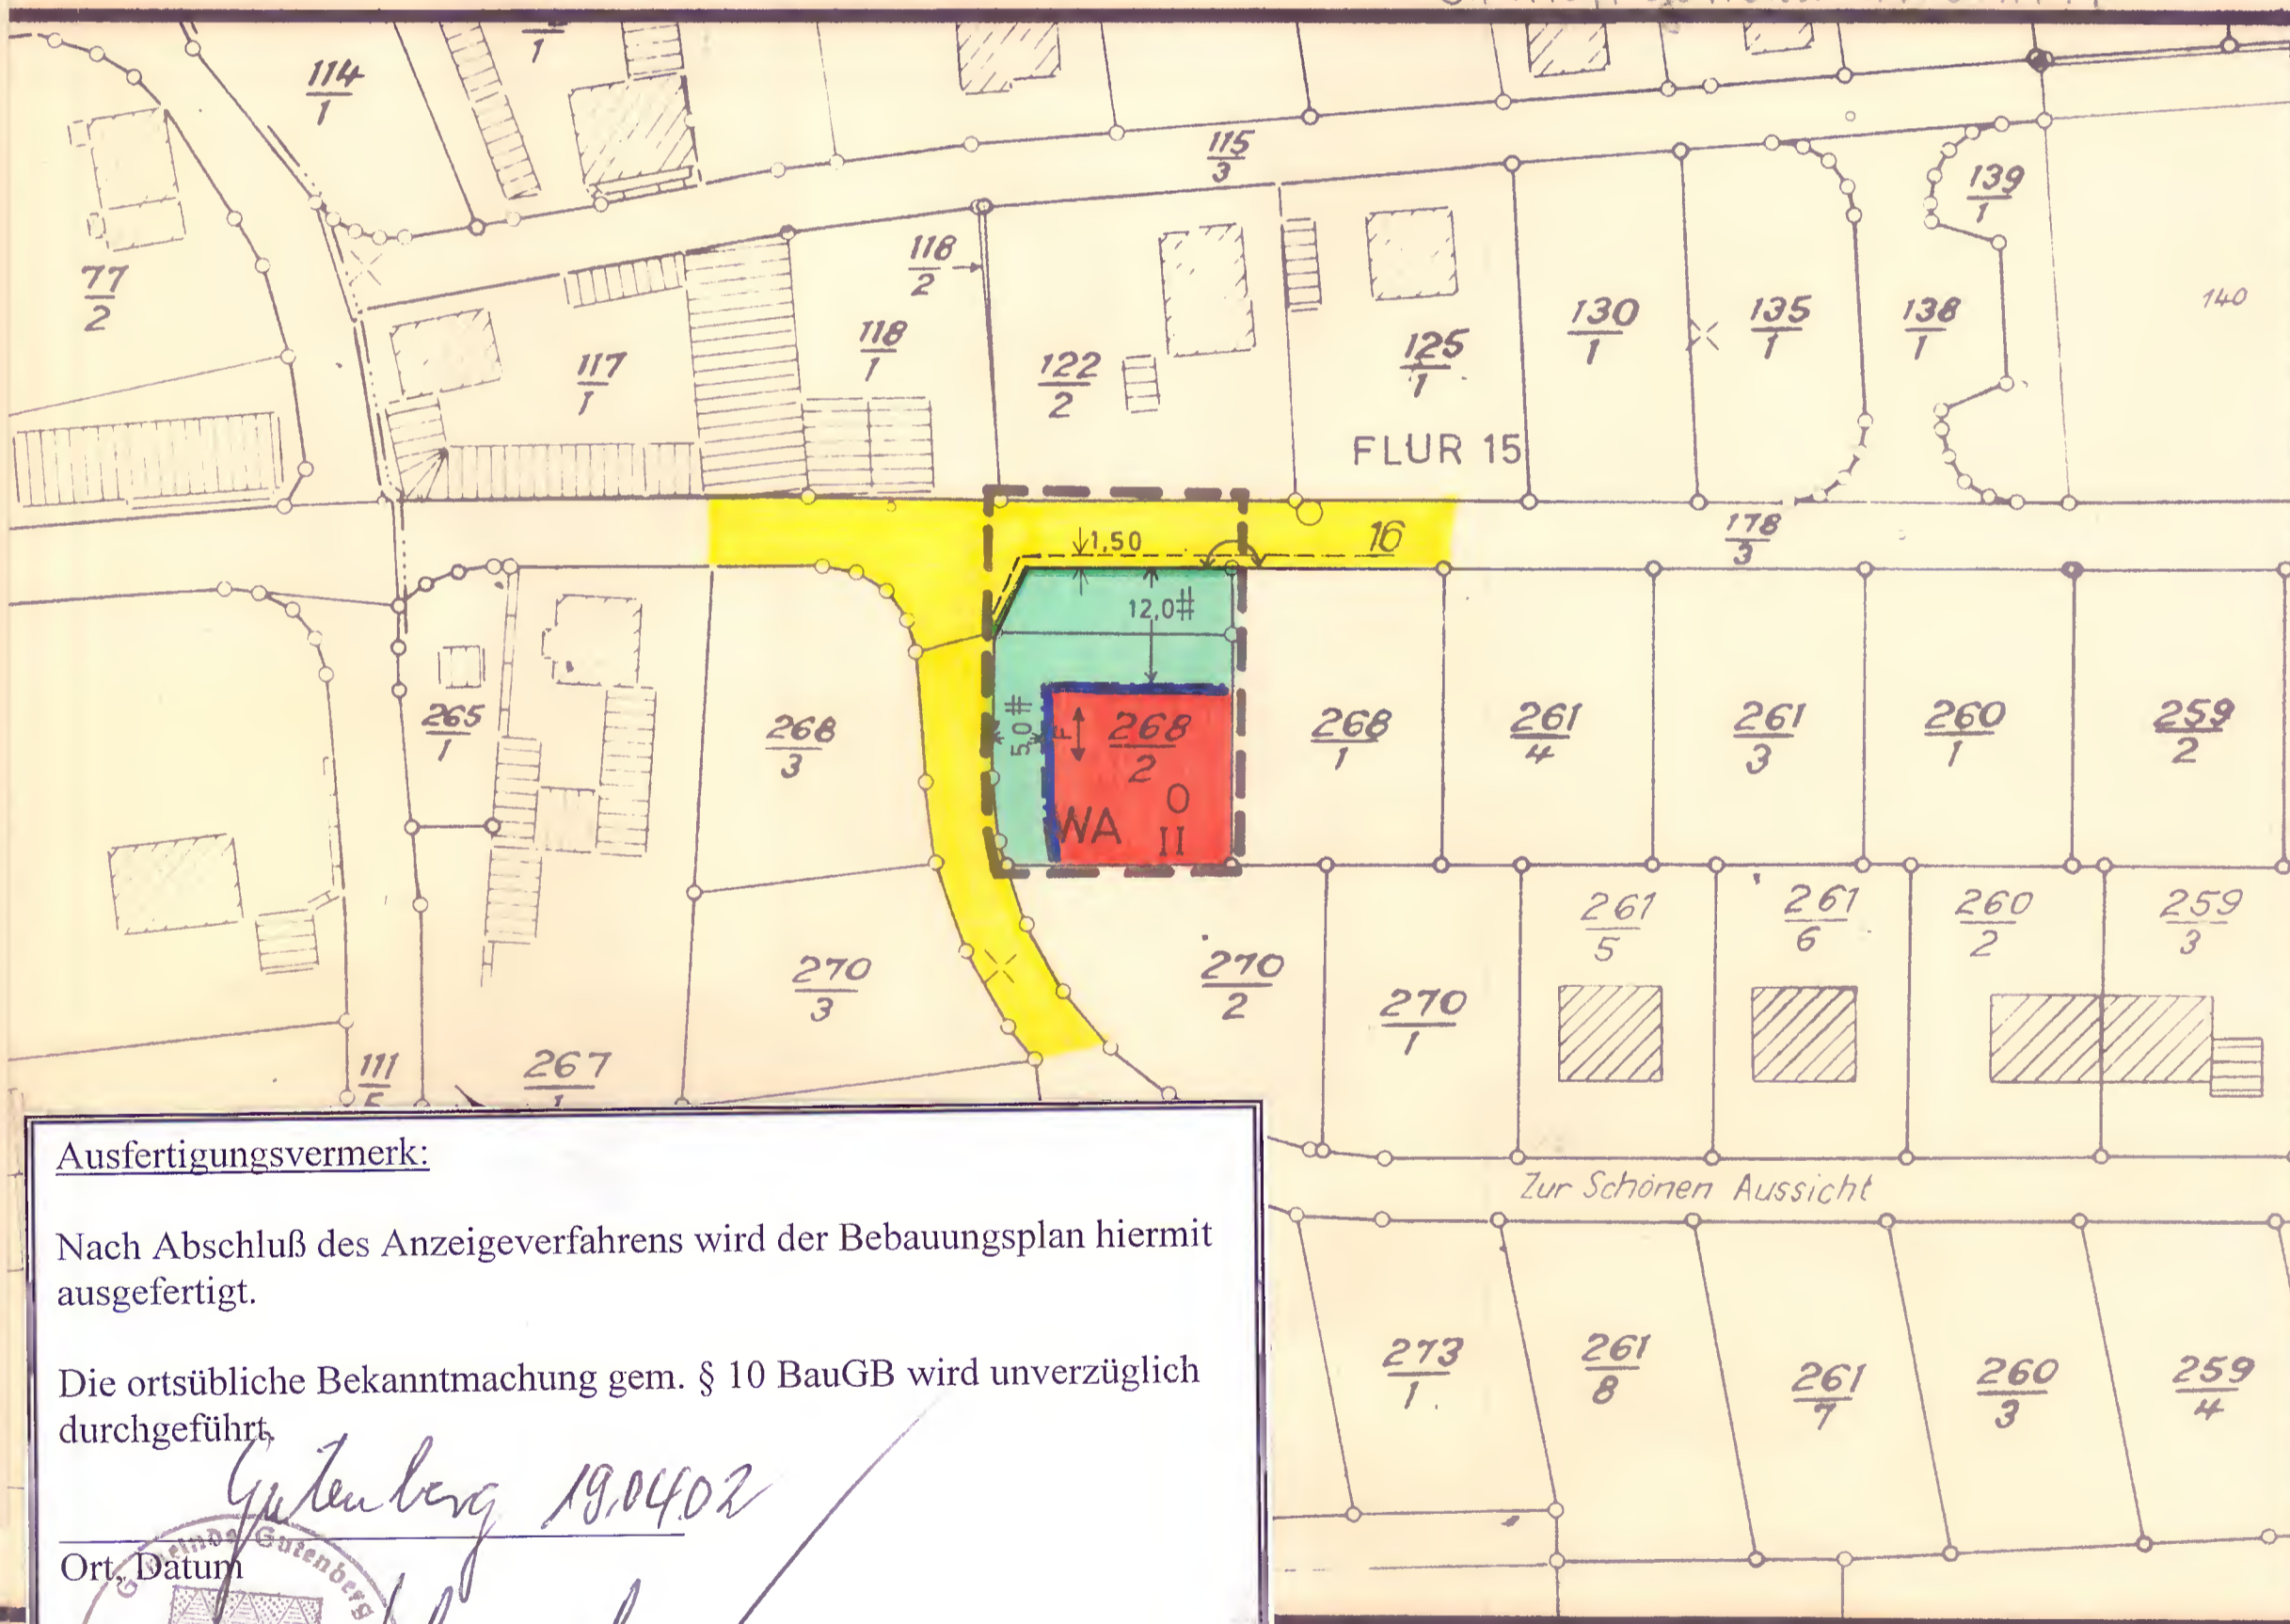

Ausfertigungsvermerk:

Nach Abschluß des Anzeigeverfahrens wird der Bebauungsplan hiermit ausgefertigt.

Die ortsübliche Bekanntmachung gem. § 10 BauGB wird unverzüglich durchgeführt.

Gutenberg 19.04.02

Ort, Datum

[Signature]

Unterschrift (Amtsbezeichnung)

ZEICHNERKLÄRUNG

- | | |
|--------------------------------------|---|
| Schwarze Linien: Kartierung | Straßenbegrenzungslinie |
| Baugrenzen | Allgemeines Wohngebiet (§ 4 BauNVO) |
| Bürgersteige | Firstrichtung |
| Grenze des räuml. Geltungsbereiches | Offene Bauweise |
| Verkehrsflächen | Zahl der Vollgeschosse (als Höchstgrenze) |
| Nicht überbaubare Grundstücksflächen | |

ANLAGE 1