
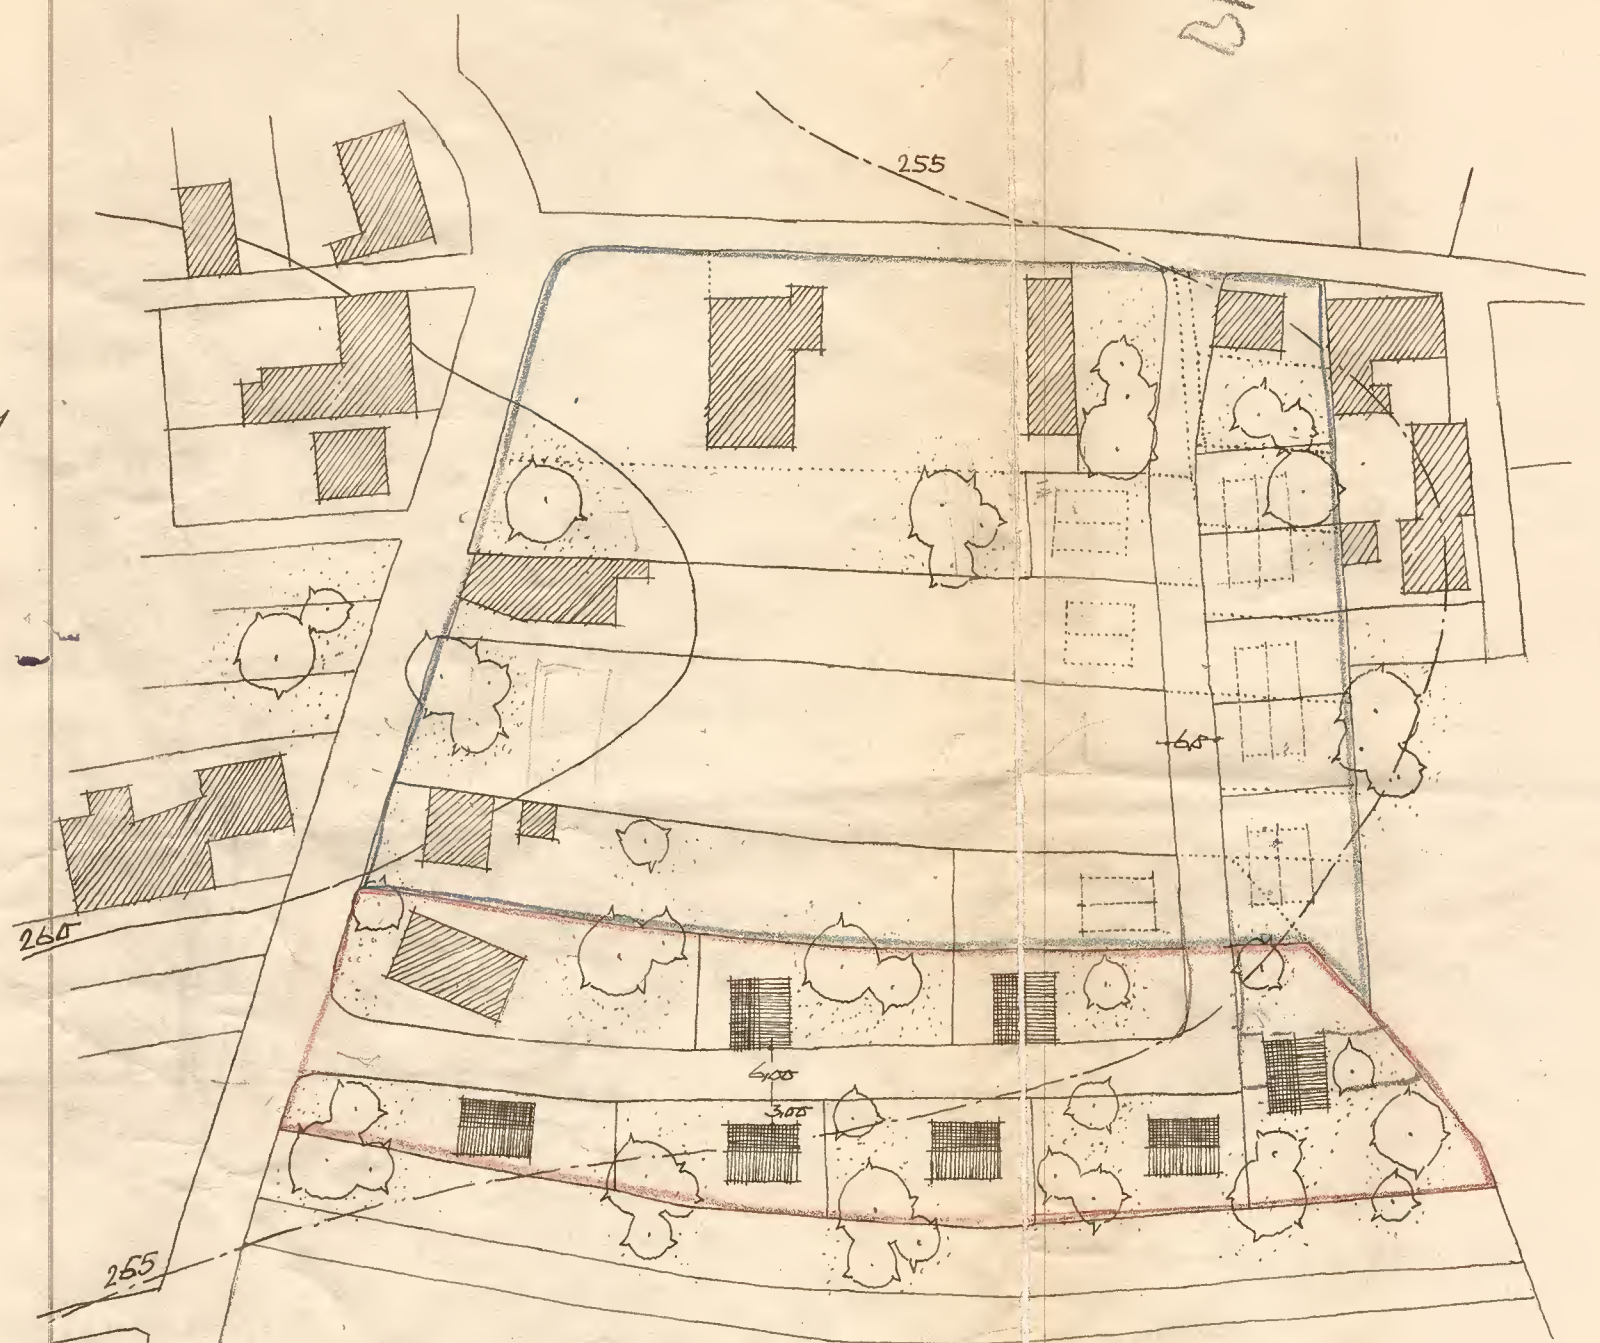


GEMEINDE HALLGARTEN
BEBAUUNGSPLAN „AUF DER WOLFSKAUT“
MASSTAB 1:1000

BPK

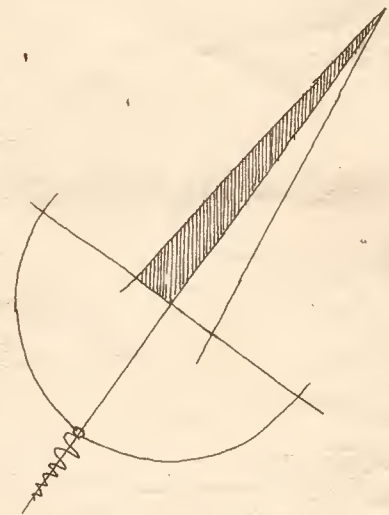

— : Aufbaugelände
— : Bebauungsplan

DER BEBAUUNGSPLAN HAT IN DER ZEIT
VOM 30.8. BIS 26.9.54 AUFGELEGEN
FEILBINGERT, DEN 27.9.54
DER BÜRGERMEISTER :
(P.) *g. v. Reinhardt*

: ~~BEBAUUNGS-~~UND UMLEGUNGS-
GEBIET
: ~~AUFBAU-~~GEBIET

KAISERSLAUTERN, AUGUST 1954
DER ARCHITEKT:
Reinhold Rössling
REINHOLD RÖSSLING
ARCHITEKT
KAISERSLAUTERN
MÜHLSTRASSE 9 · TELEFON 3919