

# - A N D E R U N G - - A B S C H R I F T - B E B A U U N G S P L A N

D E R G E M E I N D E  
H A R G E S H E I M

F Ü R D A S T E I L G E B I E T  
„ A N D E R D A L B A C H “, F L U R 1  
M. 1:1000

## A N L A G E 1

ANGEFERTIGT BAD KREUZNACH IM MÄRZ 1973  
LANDRATSAMT BAD KREUZNACH  
BAUABTEILUNG

*[Signature]*  
BAUDIREKTOR

DER BEBAUUNGSPLAN HAT NACH ÖFFENTLICHER BEKANNT-  
MACHUNG GEMÄSS § 2 ABS 6 DES BUNDESHAUSENGESETZES  
IN DER ZEIT VOM 30.4.1973 BIS EINSCHL. 1.6.1973  
ÖFFENTLICH ZU JEDERMANN'S EINSICHT AUSGELEGEN  
DER BÜRGERMEISTER

(SIEGEL) GEF. FUCHS


DER BEBAUUNGSPLAN WURDE GEMÄSS § 10 DES  
BUNDESHAUSENGESETZES AM 12.6.1973  
VOM GEMEINDERAT ALS SATZUNG BESCHLOSSEN  
DER BÜRGERMEISTER

(SIEGEL) GEF. FUCHS

GENEHMIGT  
GEHÖRT ZUR VERFÜGUNG VOM 23.8.1973  
AZ 1a 110-029-02-1

LANDRATSAMT BAD KREUZNACH  
IM AUFTRAG

(SIEGEL) GEF. BELITZ  
REGIERUNGSRAT

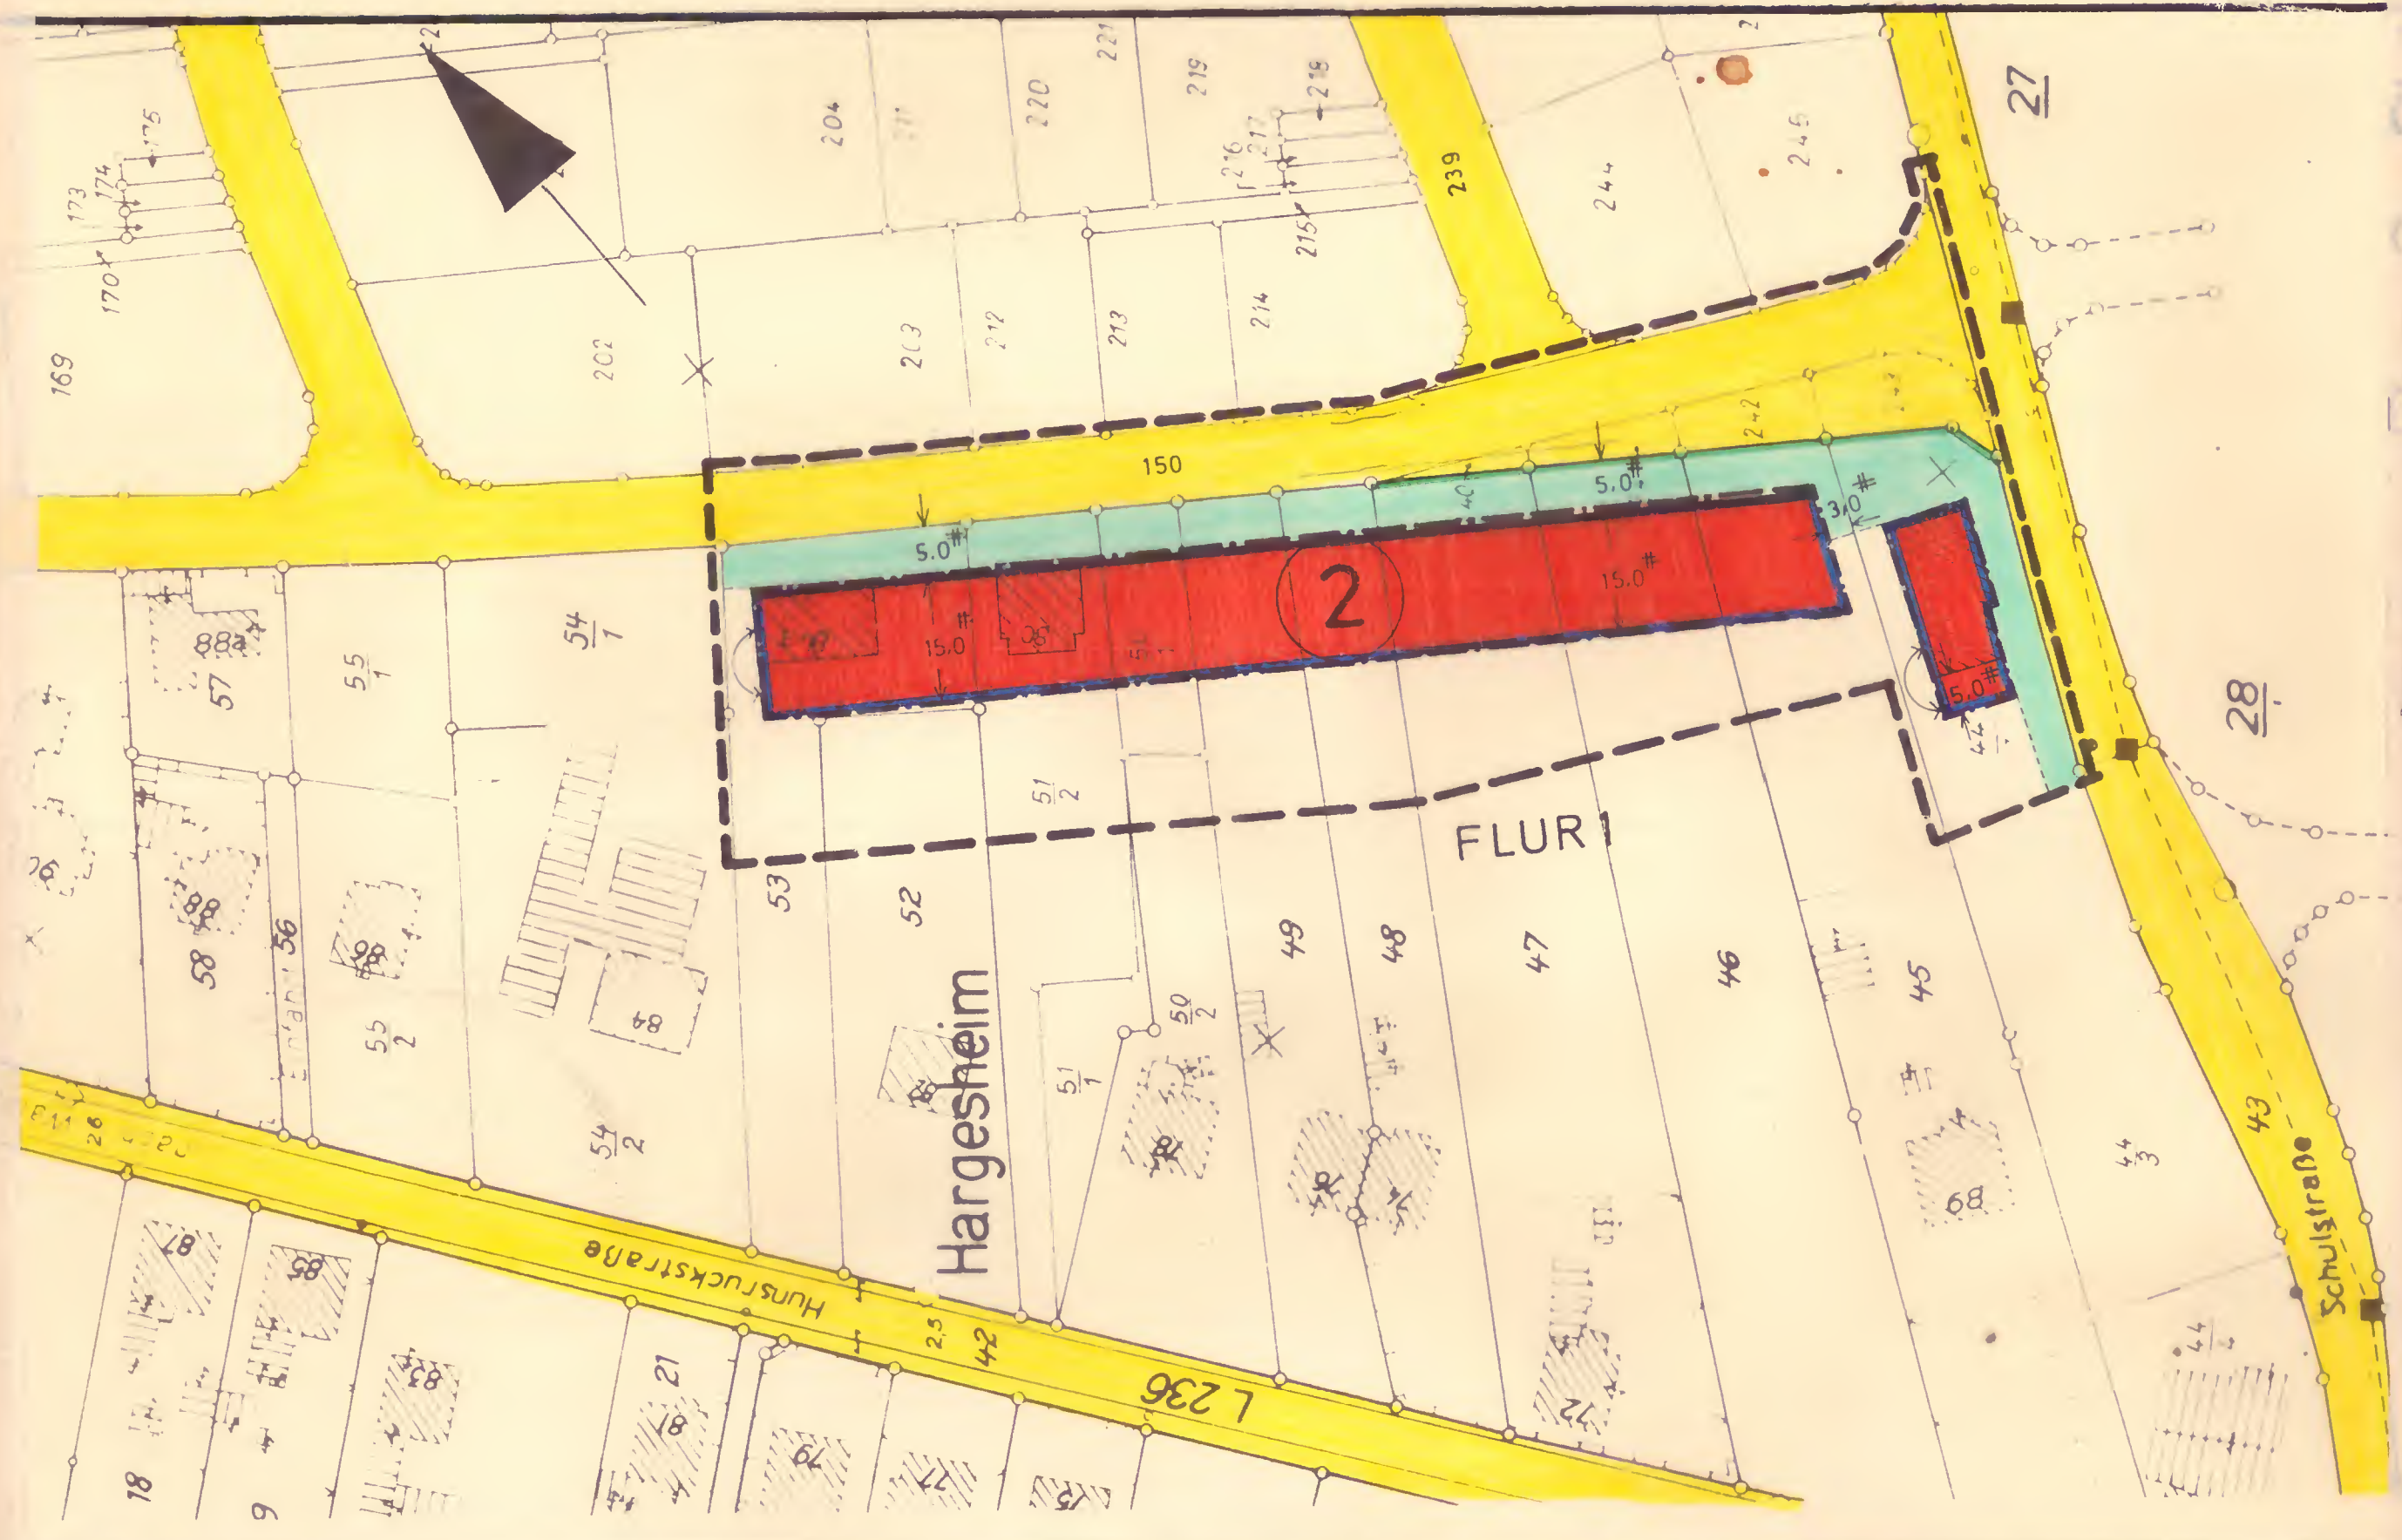

FÜR DIE RICHTIGKEIT DER ABSCHRIFT,  
BAD KREUZNACH, DEN 27.8.73...  
LANDRATSAMT BAD KREUZNACH  
BAUABTEILUNG

### LEGENDE:

- SCHWARZE LINIEN: KARTIERUNG
- STRASSEN BEGRENZUNGSLINIE
- BAUGRENZEN
- GRENZE DES RÄUMLICHEN GELTUNGSBEREICHES
- ÖFFENTLICHE VERKEHRSLÄCHE
- NICHT ÜBERBAUBARE GRUNDSTÜCKSFLÄCHEN
- WA ALLGEMEINES WOHNGEBIET GEM § 4 DER BAUNVO.
- O OFFENE BAUWEISE
- GFZ GESCHOSSFLÄCHENZAHL
- GRZ GRUNDFLÄCHENZAHL
- SD SATTELDACH
- WD WALMDACH
- 35° HÖCHSTZULÄSSIGE DACHNEIGUNG



IM AUFTRAG  
*[Signature]*  
KREISPLANER

②	②	WA	II	GRZ	GFZ	SD WD
		O		0,4	0,8	MAX. 35°

II: ZAHL DER VOLLGESCHOSSE (HÖCHSTGRENZE)