

DECKBLATT

ZUR VEREINFACHTEN ÄNDERUNG DES
BEBAUUNGSPLANES ÜBER DAS GEBIET
WESTLICH DES FRIEDHOFES FLUR 3
IN DER GEMARKUNG HARGESHEIM


ANGEFERTIGT:
BAD KREUZNACH, IM FEBR. 1971
LANDRATSAMT BAD KREUZNACH
BAUABTEILUNG
I.A.

M. 1 : 1000

RECHTSVERBINDLICH

durch Bekanntmachung vom 21.3.1971

ANLAGE 1

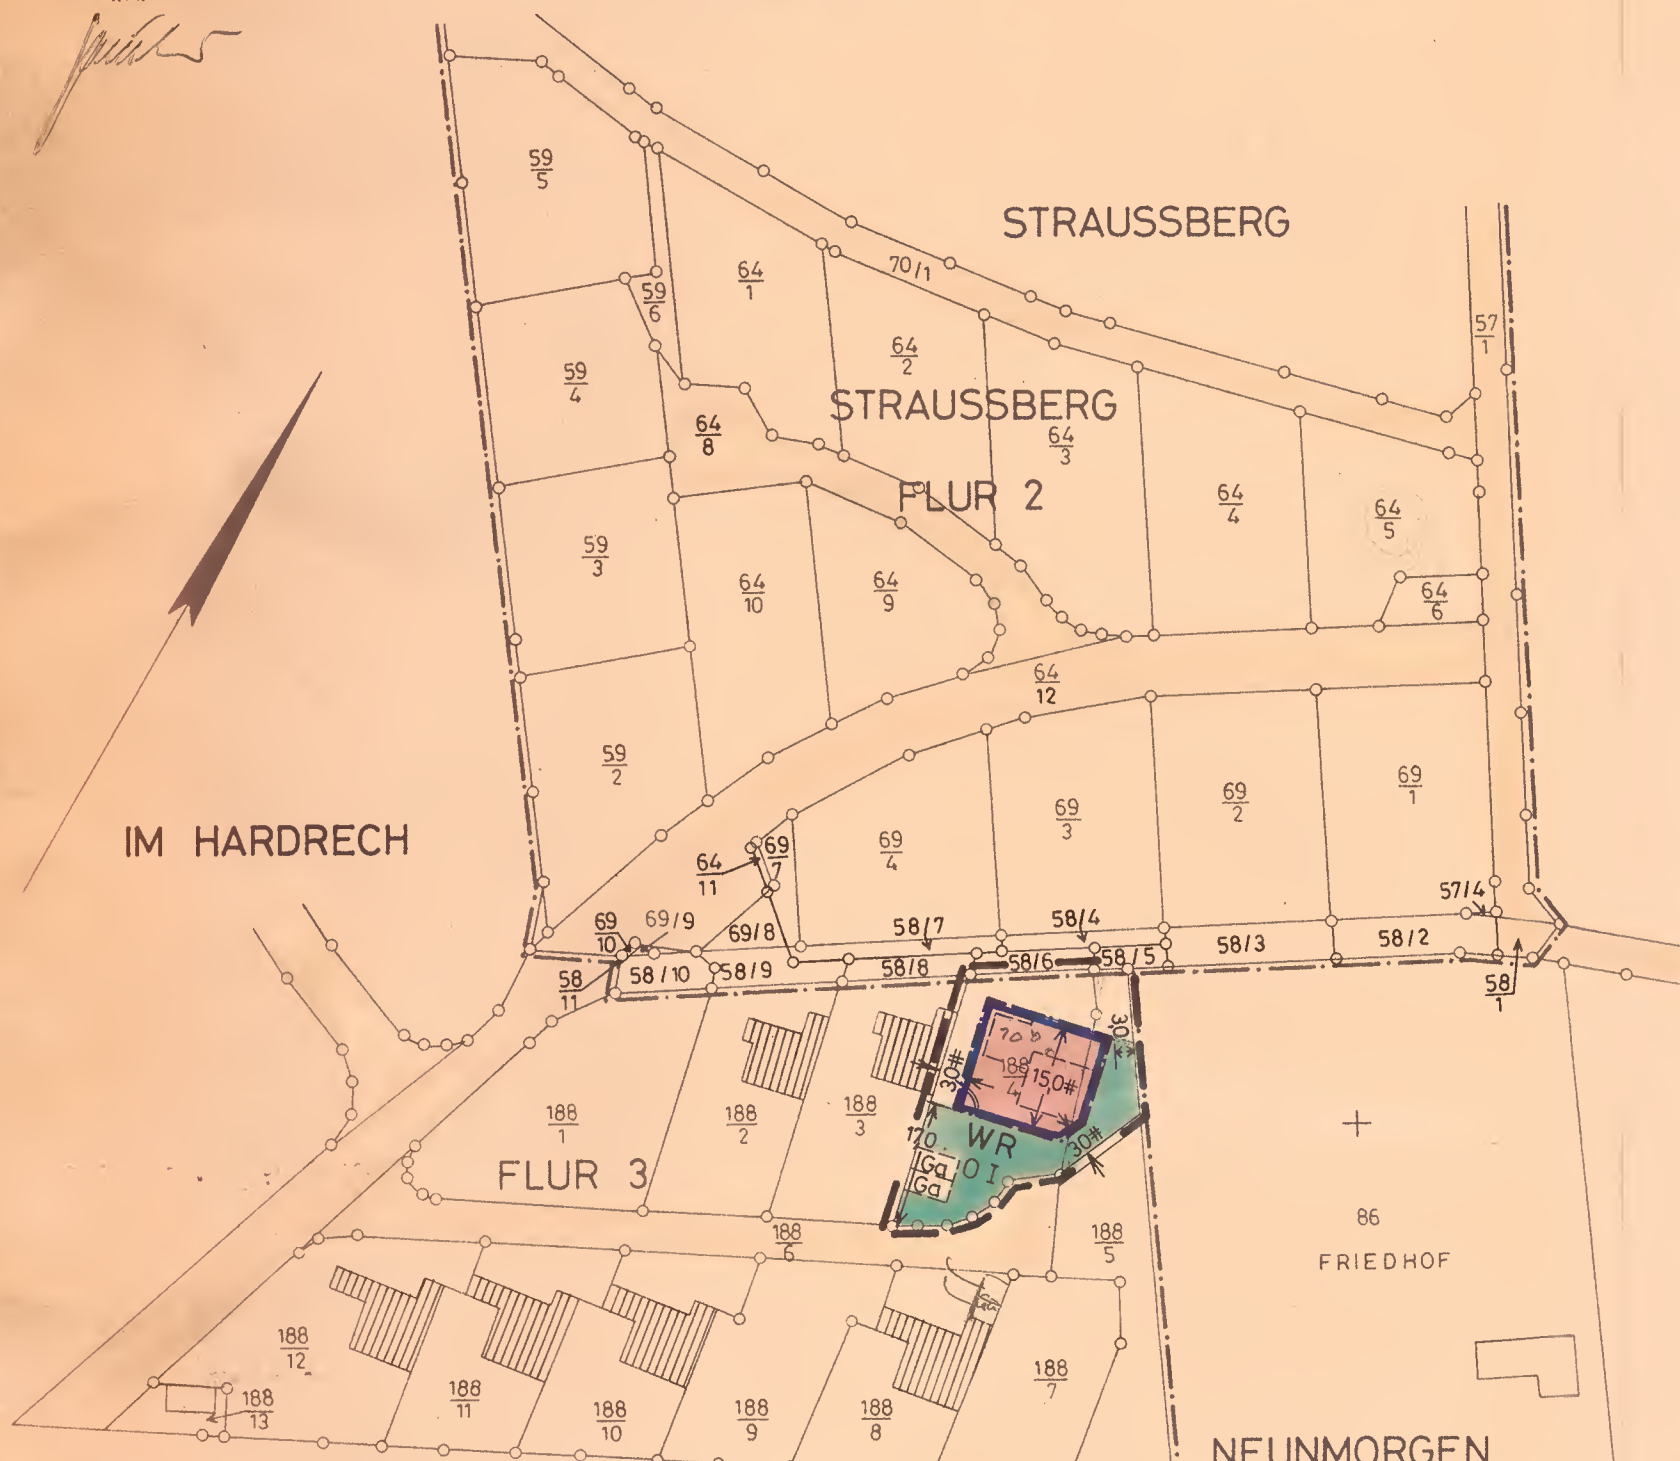

ZEICHENERKLÄRUNGEN

- | | | | |
|--|------------------------------------|--|--------------------------------------|
| | SCHWARZE LINIEN: KARTIERUNG | | VERKEHRSFLÄCHEN |
| | BAUGRENZEN | | NICHT ÜBERBAUBARE GRUNDSTÜCKSFLÄCHEN |
| | GRENZE DES RÄUML. GELTUNGSBEREICHS | | REINES WOHNGEBIET |
| | GARAGEN | | STELLUNG DER BAULICHEN ANLAGEN |
| | ZAHL DER VOLLGESCHOSSE | | OFFENE BAUWEISE |