

# DECKBLATT

ZUR VEREINFACHTEN ÄNDERUNG DES  
BEBAUUNGSPLANES FÜR DAS TEILGE-  
BIET „IM HARDRECH - STRAUSSBERG“  
FLUR 2 u. 3 IN DER GEM. HARGESHEIM


M. 1 : 1000

## ANLAGE 1

ANGEFERTIGT :

BAD KREUZNACH, IM FEBR. 1971  
LANDRATSAMT BAD KREUZNACH  
BAUABTEILUNG

I. A.

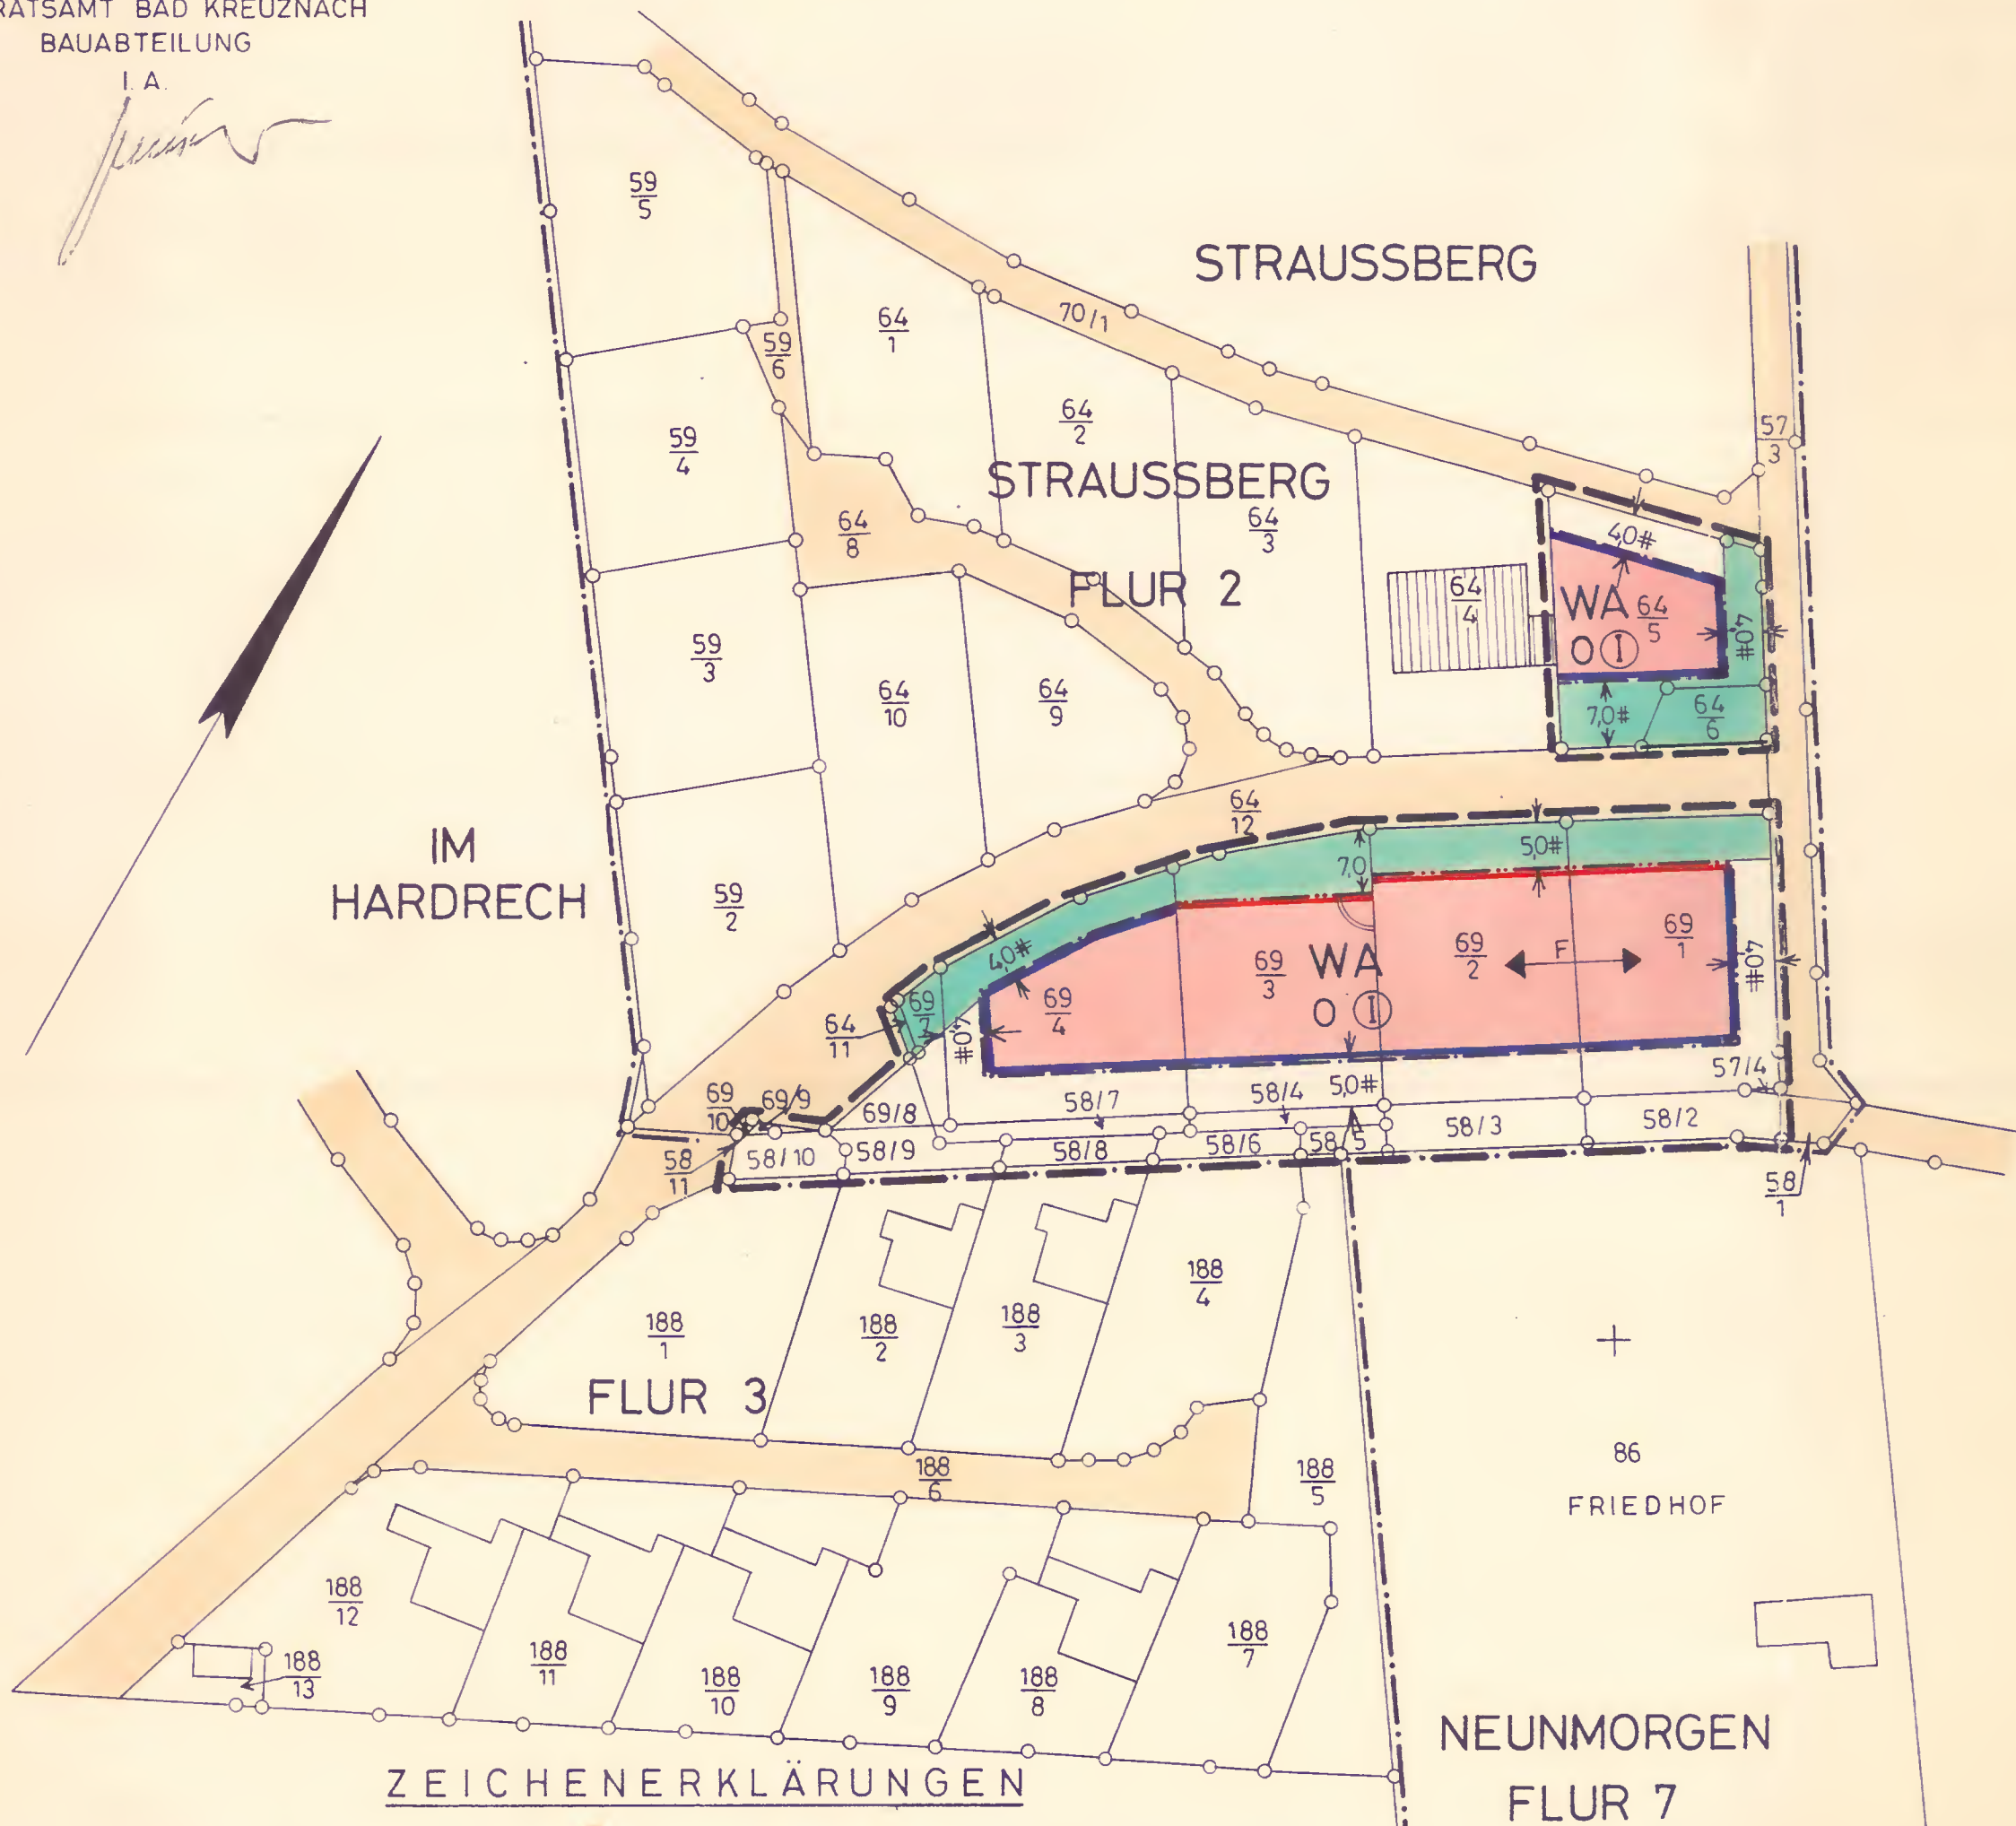

### ZEICHENERKLÄRUNGEN

- |   |                                    |  |  |
|---|------------------------------------|--|--|
| — | SCHWARZE LINIEN KARTIERUNG         |  | VERKEHRSFLÄCHEN                                |
| — | STRASSENBEGRÄNZUNGSLINIE           |  | NICHT ÜBERBAUBARE GRUNDSTÜCKSFLÄCHEN           |
| — | BAUGRENZEN                         |  | ALLGEMEINES WOHNGEBIET                         |
| — | BAULINIEN                          |  | ZAHL DER VOLLGESCHOSSE (ZWINGEND)              |
| — | GRENZE DES RÄUML. GELTUNGSBEREICHS |  | OFFENE BAUWEISE                                |
|   |                                    |  | STELLUNG DER BAULICHEN ANLAGEN (FIRSTRICHTUNG) |