


ZUR VEREINFACHTEN ÄNDERUNG DES
 BEBAUUNGSPLANES FÜR DAS TEILGE-
 BIET „AM BERGWEG-IN DER NIEDERWIESE“
 FLUR 3u.6 IN DER GEM. HARGESHEIM.

M. 1:500
 ANLAGE 1

ANGEFERTIGT: BAD KREUZNACH IM AUGUST 1972
 LANDRATSAMT BAD KREUZNACH
 BAUABTEILUNG
 I.A.

Jonu

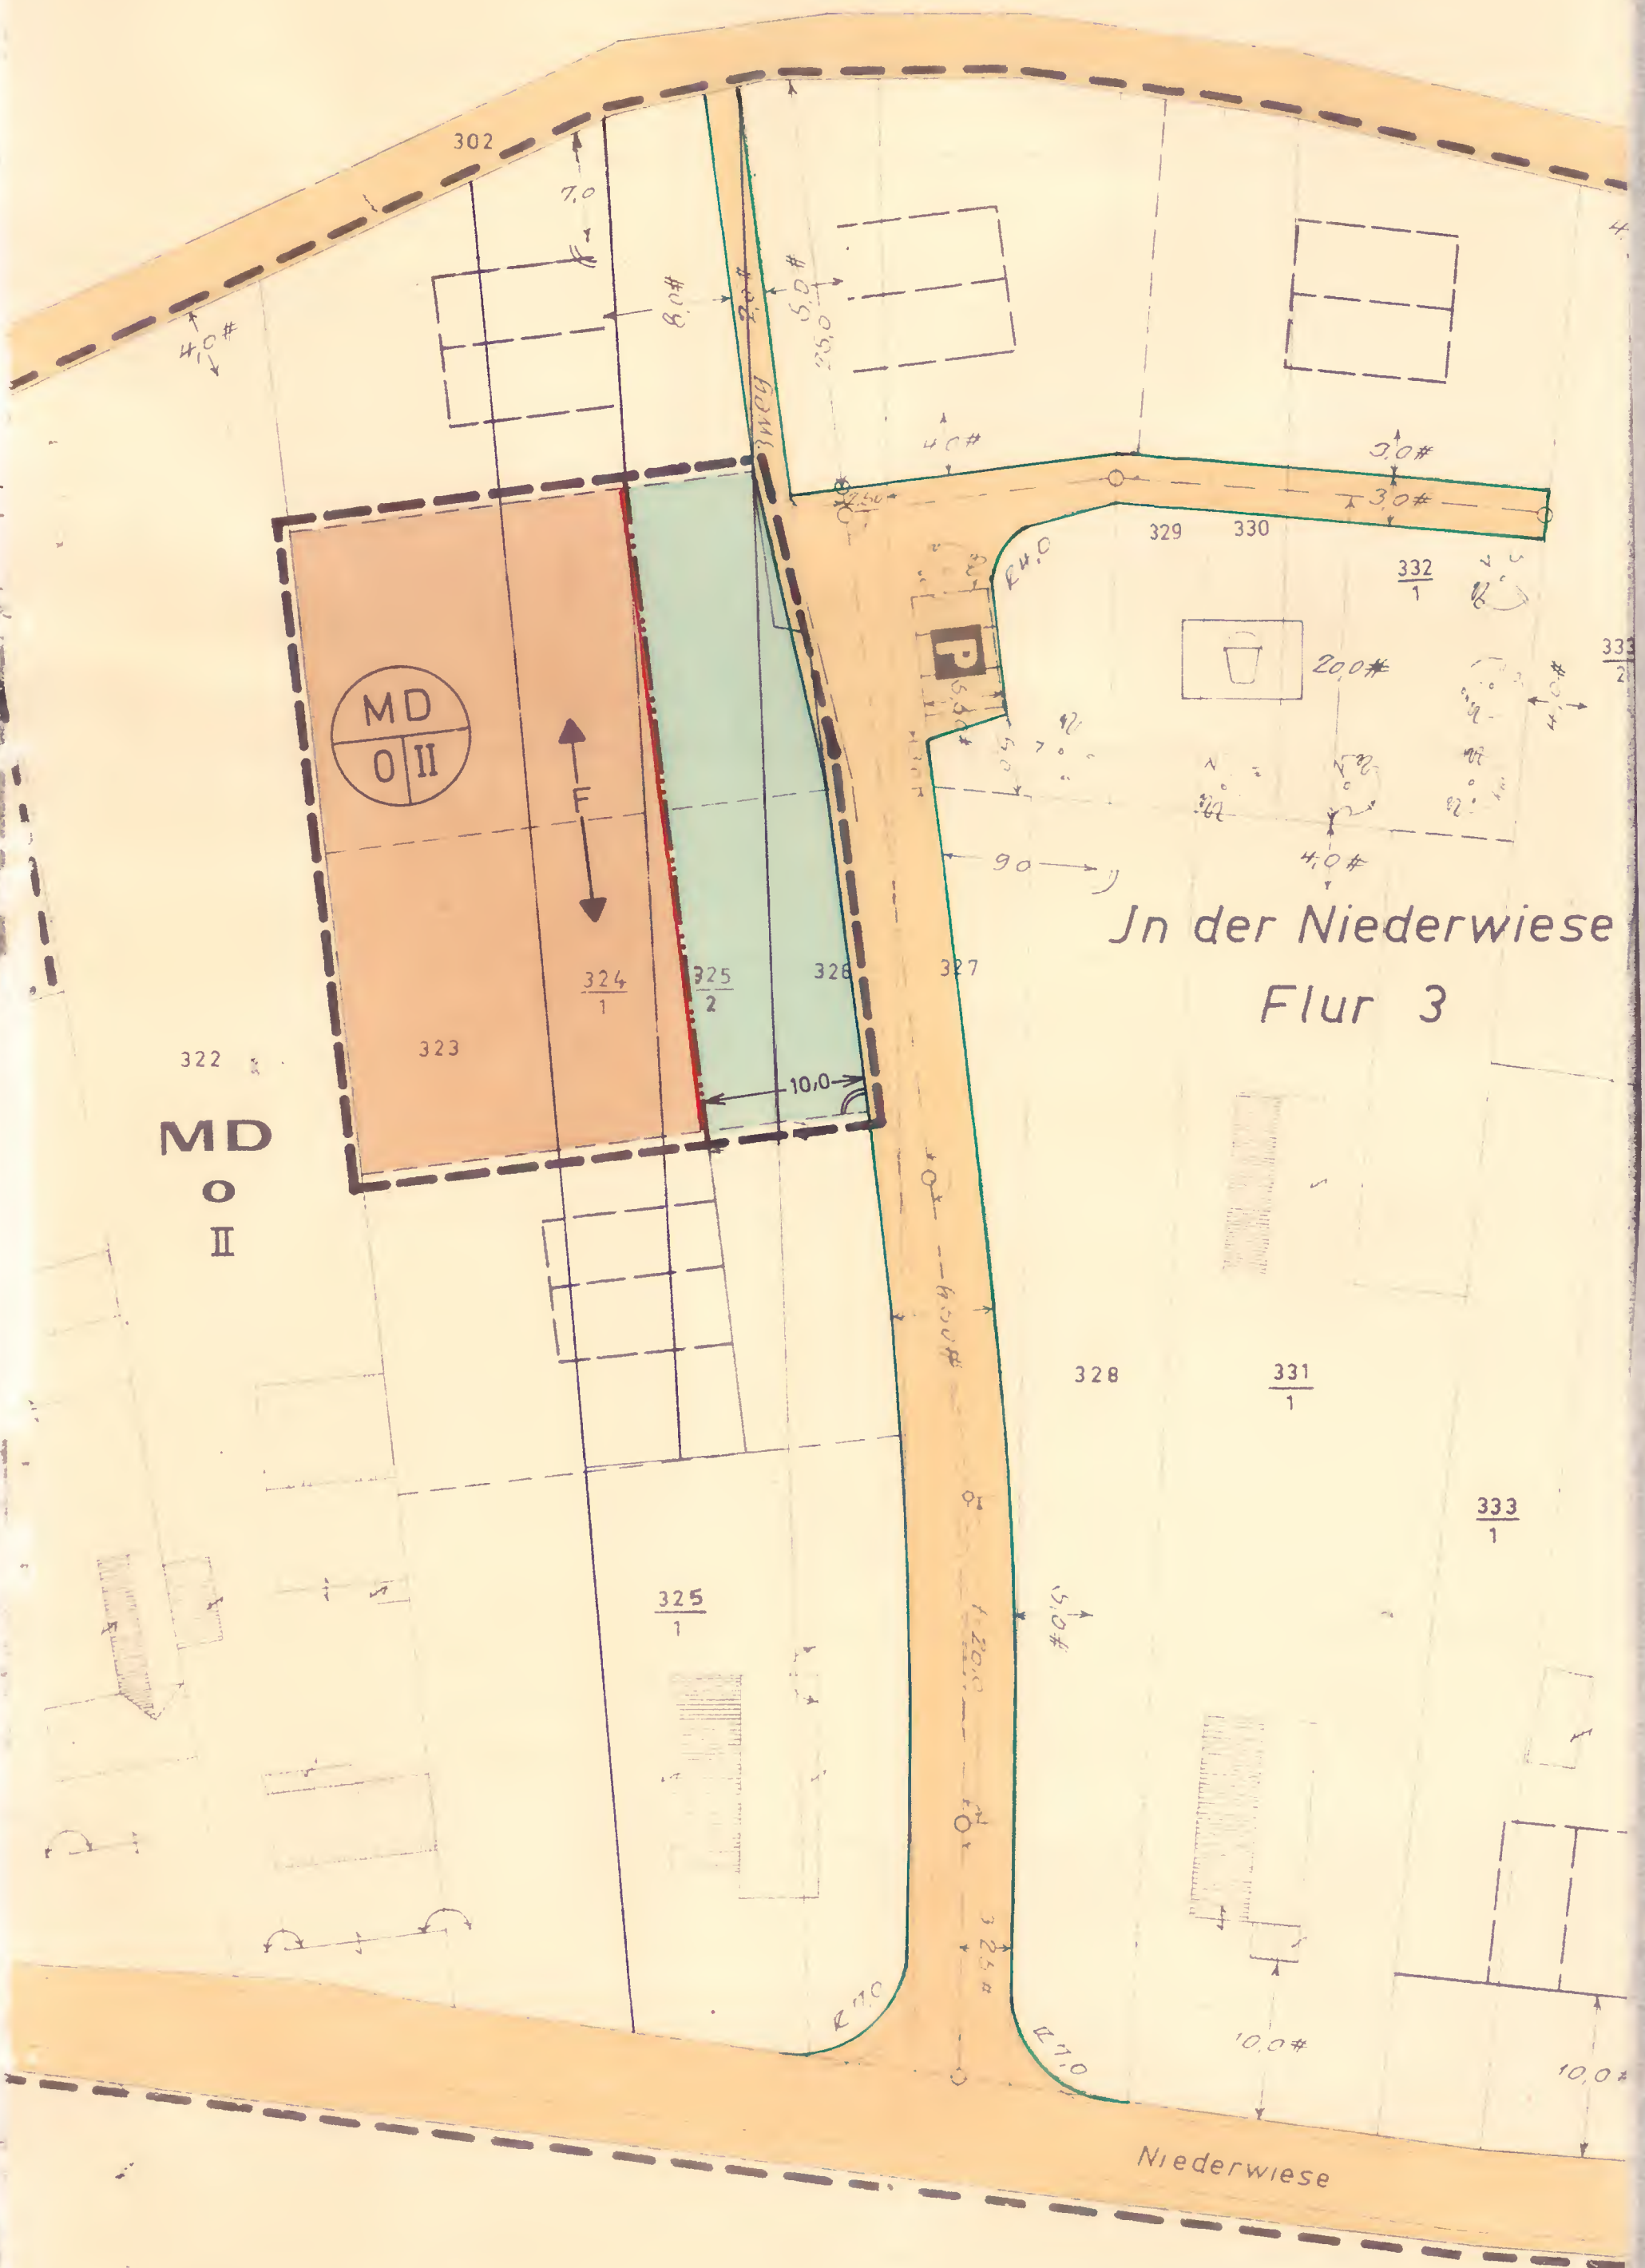

In der Niederwiese
 Flur 3

ZEICHENERKLÄRUNG:

- SCHWARZE LINIEN: KARTIERUNG
- STRASSENBEGRENZUNSLINIEN
- BAULINIEN
- GRENZE DES RÄUMLICHEN GELTUNGSBEREICHES
- ÖFFENTLICHE VERKEHRSFLÄCHEN
- NICHT ÜBERBAUBARE GRUNDSTÜCKSFLÄCHEN
- MD DORFGEBIET 5 DER BAUNVO
- F STELLUNG DER BAULICHEN ANLAGEN (FIRSTRICHTUNG)
- O OFFENE BAUWEISE
- II ZAHL DER VOLLGESCHOSSE