

1.1

Abschrift (1.) Ä N D E R U N G B E B A U U N G S P L A N

DER GEMEINDE
HEIMWEILER
GEMARKUNG KREBSWEILER
FÜR DAS TEILGEBIET
„IN DER FRÜCHT“
FLUR 9 - M. 1:1000

ANLAGE 1

AUFGESTELLT: GEMEINDE HEIMWEILER
IM NOVEMBER 1975
DER ORTSBÜRGERMEISTER:

(SIEGEL) GEZ. STENSHORN

DER BEBAUUNGSPLAN HAT NACH ÖFFENTLICHER BEKANN-
MACHUNG GEMÄSS § 2 ABS. 6 DES BUNDESBAUGESETZES
IN DER ZEIT VOM 8.12.75 BIS EINSCHL. 8.1.76
ÖFFENTLICH ZU JEDERMANN'S EINSICHT AUSGELEGEN.
DER ORTSBÜRGERMEISTER:


(SIEGEL) GEZ. STENSHORN

DER BEBAUUNGSPLAN WURDE GEMÄSS § 10 DES BUNDES-
BAUGESETZES AM 8. APRIL 1976
VOM GEMEINDERAT ALS SATZUNG BESCHLOSSEN.
DER ORTSBÜRGERMEISTER:

(SIEGEL) GEZ. STENSHORN

GENEHMIGT:
GEHÖRT ZUM BESCHIED VOM 11. 6. 1976
AZ.: 6/60/610 13/252
KREISVERWALTUNG BAD KREUZNACH
+ - +
IM AUFTRAG

(SIEGEL) GEZ. EWERT
BAUDIREKTOR

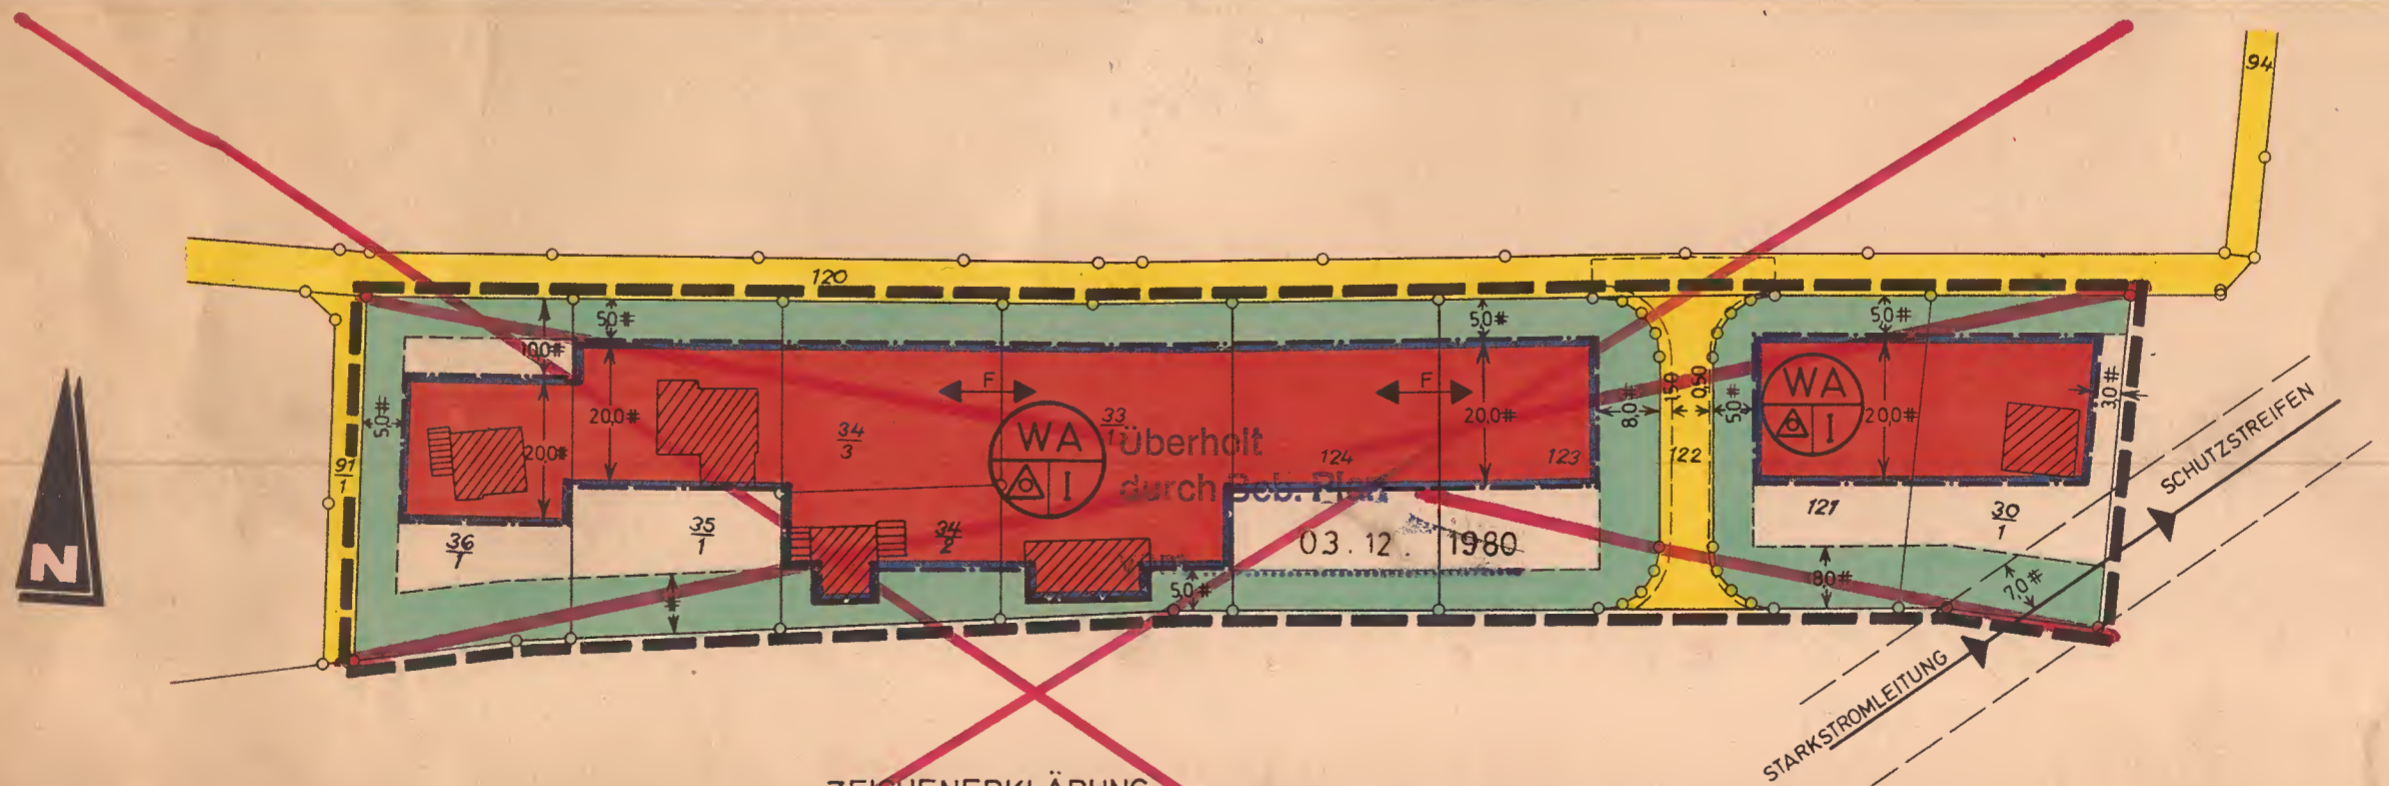

ZEICHENERKLÄRUNG

- SCHWARZE LINIEN: KARTIERUNG
- - - BÜRGERSTEIGE
- BAUGRENZEN
- - - GRENZE DES RÄUMLICHEN GELTUNGSBEREICHES
- ← F → FIRSTRICHTUNG
- STARKSTROMLEITUNG
- ÖFFENTLICHE VERKEHRSFLÄCHEN
- NICHT ÜBERBAUBARE GRUNDSTÜCKSFLÄCHEN
- WA ALLGEMEINES WOHNGEBIET
- △ NUR EINZEL- UND DOPPELHÄUSER ZULÄSSIG
- I ZAHL DER VOLLGESCHOSSE

RECHTSVERBINDLICH
durch Bekanntmachung vom 25.6.1976

Die Fotokopie / Abschrift stimmt
mit dem Original überein.

Bad Kreuznach, den 11.6.1976

Kreisverwaltung Bad Kreuznach
Im Auftrag



Seimetz
(SEIMETZ)