

D E C K B L A T T

ZUR VEREINFACHTEN ÄNDERUNG DES


BEBAUUNGSPLANES FÜR DAS TEILGEBIET

"SPRINGEN-AMBRACH"-FLUR 6-

IN DER ORTSGEMEINDE HENNWEILER

ANLAGE 1

MASSTAB=1:1000

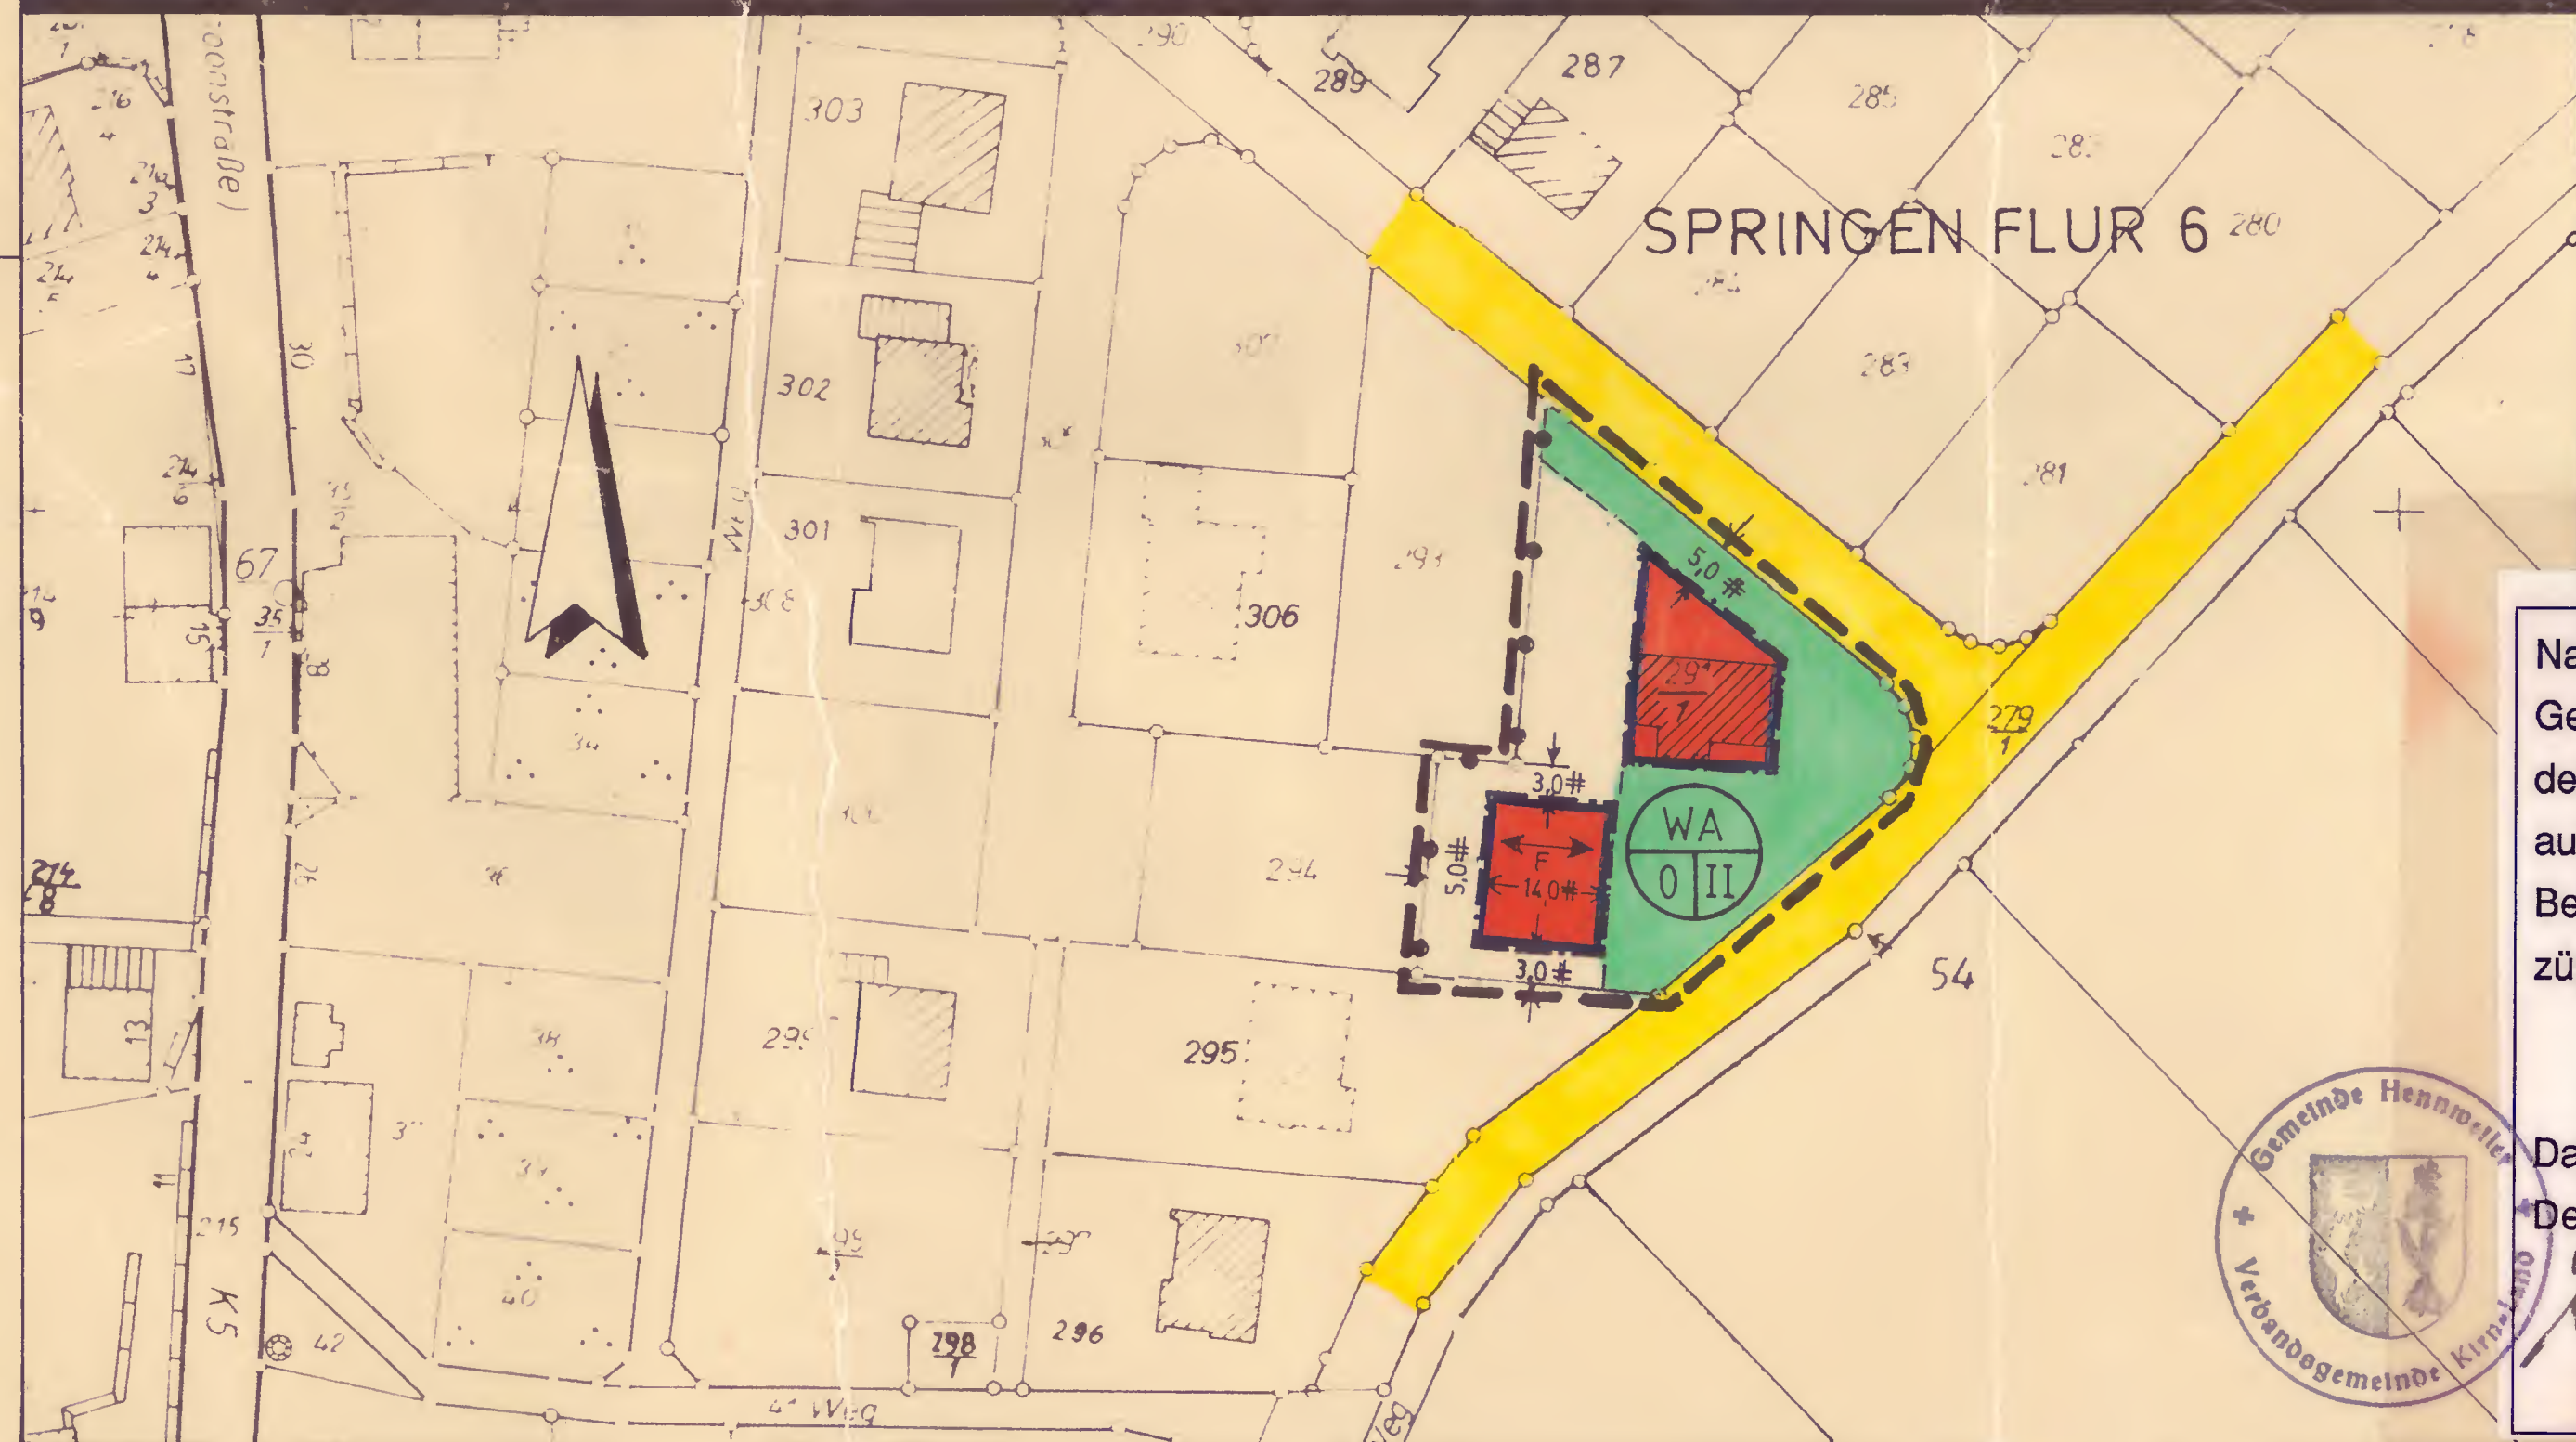

Rechtsgrundlagen:

Bundesbaugesetz (BBauG) in der Fassung der Bekanntmachung vom 18.08.1976 (BGBl. I S. 2256), berichtigt durch Bek. vom 20.12.1976 (BGBl. I S. 3617) geändert durch Art. 9 der Vereinfachungs-Novelle vom 03.12.1976 (BGBl. I S. 3281) und durch das Gesetz zur Beschleunigung von Verfahren und zur Erleichterung von Investitionsvorhaben im Städtebaurecht vom 06.07.1979 (BGBl. I S. 949), insbesondere die §§ 1, 2, 2a, 8, 9, 10, 13 und 30.

Verordnung über die bauliche Nutzung der Grundstücke (BauNVO-Baunutzungsverordnung) in der Fassung der Bekanntmachung vom 15.09.1977 (BGBl. I S. 1763).

Landesbauordnung für Rheinland-Pfalz (LBauO) vom 27.02.1974 (GVBl. S. 53) geändert durch Gesetz vom 2. Juli 1980 (GVBl. S. 245) und durch Gesetz vom 20. Juli 1982 (GVBl. S. 264) BS 213-1.

Verordnung über die Ausarbeitung der Bauleitpläne sowie über die Darstellung des Planinhalts (Planzeichnungsverordnung 1981 - PlanZV 81 vom 30.07.1981 (BGBl. I S. 833).

ZEICHENERKLÄRUNG

- SCHWARZE LINIE : KARTIERUNG
- BAUGRENZE
- GRENZE DES RÄUMLICHEN GELTUNGSBEREICHES
- ABGRENZUNG UNTERSCHIEDLICHER NUTZUNG
- STELLUNG DER BAULICHEN ANLAGE
- ALLGEMEINES WOHNGEBIET
- NICHT ÜBERBAUBARE GRUNDSTÜCKFLÄCHEN (VORGARTENFLÄCHEN)
- OFFENE BAUWEISE
- ZAHL DER VOLLGESCHOSSE
- ÖFFENTLICHE VERKEHRSPFLÄCHEN

Nach Abschluß des Anzeige-/ Genehmigungsverfahrens wird der Bebauungsplan hiermit ausgefertigt. Die ortsübliche Bekanntmachung wird unverzüglich durchgeführt.

Datum: 22.12.98
Der Ortsbürgermeister

Klaus Müller



Aufgestellt: Im November 1982
Ortsgemeinde Hennweiler
Der Ortsbürgermeister:

Beinfall

Die vereinfachte Änderung tritt mit der Bekanntmachung von 08.01.99 rückwirkend zum 03.01.83 in Kraft.