

DECKBLATT ZUR VEREINFACHTEN BEBAUUNGSPLANÄNDERUNG DER **Abschrift**
ORTSGEMEINDE HOCHSTETTEN - DHAUN


FÜR DAS TEILGEBIET: HINTERM BACKESGARTEN - IM BACKESGARTEN - OBER'M DORF

FLUR 1 UND 3

M. 1:1000

ANLAGE 1

3.

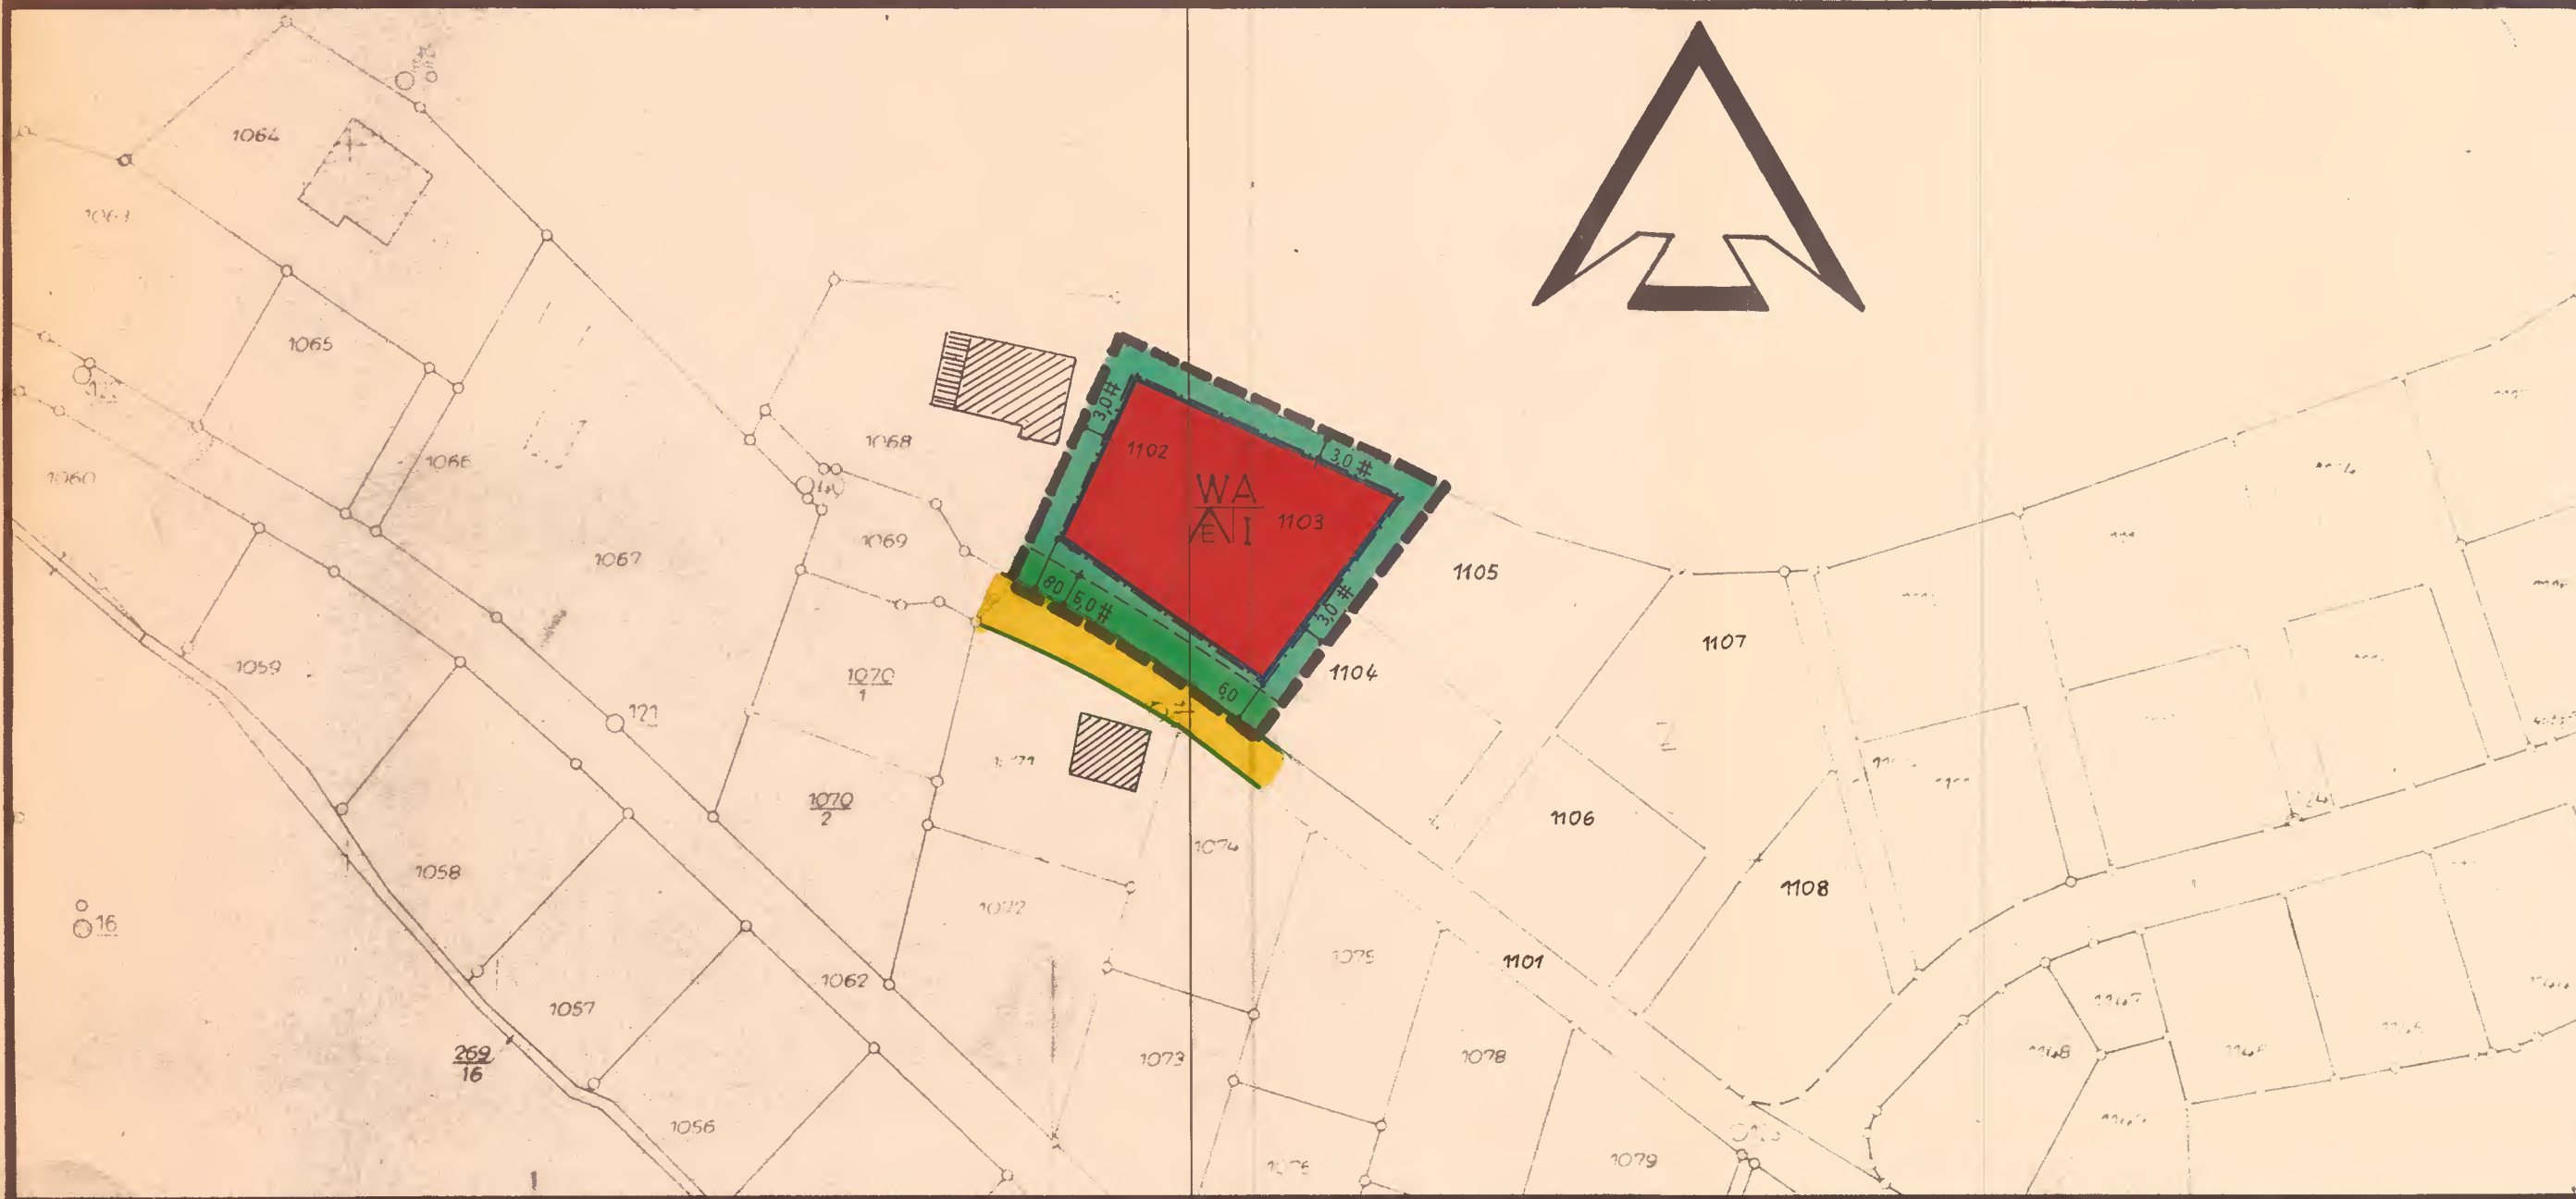

1973.2.1982

Rechtsgrundlagen:

Bundesbaugesetz (BBauG) in der Fassung der Bekanntmachung vom 18.08.1976 (BGBl. I S. 2256), berichtigt durch Bek. vom 20.12.1976 (BGBl. I S. 3617) geändert durch Art. 9 der Vereinfachungs-Novelle vom 03.12.1976 (BGBl. I S. 3281) und durch das Gesetz zur Beschleunigung von Verfahren und zur Erleichterung von Investitionsvorhaben im Städtebaurecht vom 06.07.1979 (BGBl. I S. 949), insbesondere die §§ 1, 2, 2a, 8, 9, 10, 13 und 30.

Verordnung über die bauliche Nutzung der Grundstücke (BauNVO - Baunutzungsverordnung) in der Fassung der Bekanntmachung vom 15.09.1977 (BGBl. I S. 1763).

Landesverordnung für Rheinland-Pfalz (LBauO) vom 27.02.1974 (GVBl. S. 53, BS 213-1), ~~8. Landesverordnung Rheinland-Pfalz.~~

Verordnung über die Ausarbeitung der Bauleitpläne und die Darstellung des Planinhalts (Planzeichenverordnung 1981 - PlanZV 81 vom 30.07.1981 (BGBl. I S. 833)).

Die Fotokopie / Abschrift stimmt mit dem Original überein.

Bad Kreuznach, den 09.11.1982

Kreisverwaltung Bad Kreuznach

im Auftrag
[Signature]

Planzeichen

- | | | | |
|--|-------------------------------------|--|--------------------------------------|
| | Schwarze Linien - Kartierung | | Öffentliche Verkehrsflächen |
| | Straßenbegrenzungslinien | | Nicht überbaubare Grundstücksflächen |
| | Bürgersteige | | Allgemeines Wohngebiet |
| | Baugrenzen | | Nur Einzelhäuser zulässig |
| | Grenze des räuml. Geltungsbereiches | | Zahl der Vollgeschosse max. |

Für die Änderung gelten die Textfestsetzungen des am 3.6.1977 rechtsverbindlich gewordenen Bebauungsplans.

Aufgestellt: im August 1982
 Ortsgemeinde Hochstetten - Dhaun
 Der Ortsbürgermeister

RECHTSVERBINDLICH

durch Bekanntmachung vom 26.11.1982

Pfeiffer gez.

(Siegel)