

Rechtsgrundlagen:


Abschrift

Bundesbaugesetz (BBauG) in der Fassung der Bekanntmachung vom 18.08.1976 (BGBl. I S. 2256, berichtigt durch Bek. vom 20.12.1976 (BGBl. I S. 3617) geändert durch Art. 9 der Vereinfachungs-Novelle vom 03.12.1976 (BGBl. I S. 3281) und durch Gesetz zur Beschleunigung von Verfahren und zur Erleichterung von Investitionsvorhaben im Städtebaurecht vom 06.07.1979 (BGBl. I S. 949), insbesondere die §§ 1, 2, 2a, 8, 9, 10 und 30.

Verordnung über die bauliche Nutzung der Grundstücke (BauNVO-Baunutzungsverordnung) in der Fassung der Bekanntmachung vom 15.09.1977 (BGBl. I S. 1763),

Landesbauordnung für Rheinland-Pfalz (LBauO) vom 27.02.1974 (GVBl. S. 53) geändert durch Gesetz vom 2. Juli 1980 (GVBl. S. 245) und durch Gesetz vom 20. Juli 1982 (GVBl. S. 264) BS 213-1.

3)
4)
5)

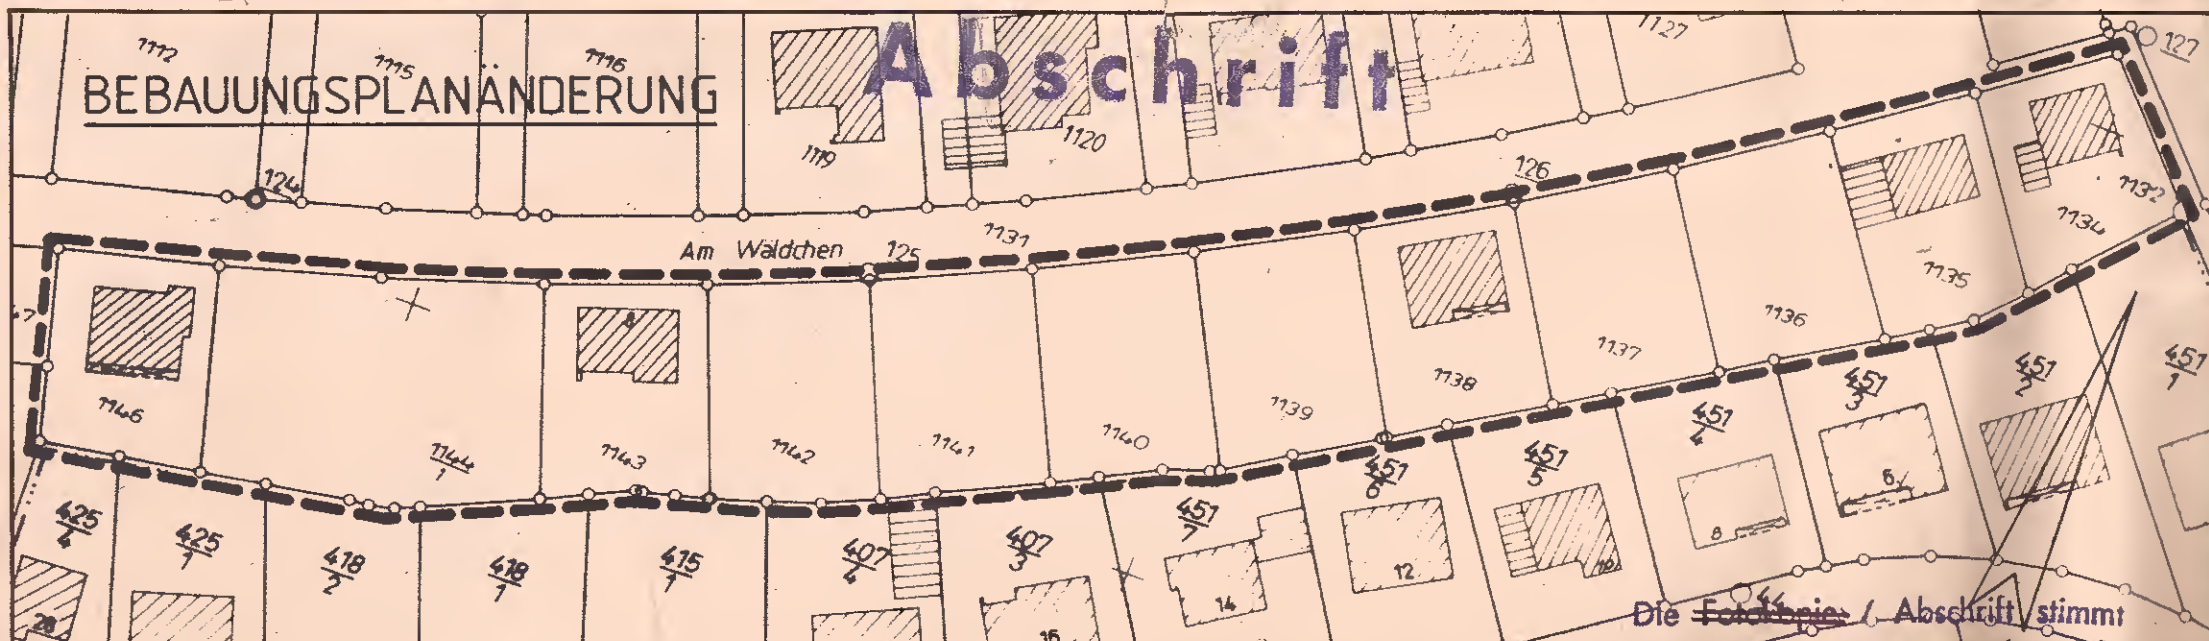

Die Fotokopie / Abschrift stimmt mit dem Original überein.

Stellplätze und Garagen § 9 (1) 4 BBauG, §§ 12 und 23 (5) BauNVO
Stellplätze und Garagen richten sich nach den Bestimmungen der LBauO

Bad Kreuznach, den 17.11.1986

Nebenanlagen § 9 (1) 4 BBauG, § 14 (1) und § 23 (5) BauNVO
Auf den im Bebauungsplan grün dargestellten nicht überbaubaren Grundstücksflächen dürfen Nebenanlagen nicht errichtet werden.

Kreisverwaltung Bad Kreuznach
Im Auftrag *[Signature]*

RECHTSVERBINDLICH

durch Bekanntmachung vom 28.11.1986

Aufstellungsbeschluss vom 22.08.85
DER ORTSBÜRGERMEISTER
(Siegel) ges. Pfeiffer
Der Bebauungsplan wurde gemäß § 10 des Bundesbaugesetzes am 20.08.1986 vom Ortsgemeinderat als Satzung beschlossen
DER ORTSBÜRGERMEISTER:
(Siegel) ges. Pfeiffer

Der Bebauungsplan hat nach Beschluss durch den Ortsgemeinderat vom 06.02.1986 in der Zeit von 23.06.1986 bis einschl. 24.07.1986 nach § 2 a (6) BBauG ausgelegen
DER ORTSBÜRGERMEISTER:
(Siegel) ges. Pfeiffer
Genehmigt:
Gehört zum Bescheid vom 12.11.1986
Az.: 6/60-610-13/814
KREISVERWALTUNG BAD KREUZNACH
(Siegel) I.v. ges. Meiborg
1. v. Kreisrechtsdirektor

