

1969. 1. 1972

DECKBLATT

ZUR VEREINFACHTEN ÄNDERUNG DES
BEBAUUNGSPLANES FÜR DAS TEILGE-
BIET IN DEN DISTRIKTEN
„JM BANGERT-LANGGEWANN“
FLUR 2 IN DER GEM. HOCHSTETTEN-DHAUN,
ORTSTEIL HOCHSTÄDTEN.

M.1:1000
ANLAGE 1

ANGEFERTIGT: BAD KREUZNACH, IM OKT. 1972
LANDRATSAMT BAD KREUZNACH
BAUABTEILUNG


I.A. *[Signature]*

RECHTSVERBINDLICH

durch Bekanntmachung vom 24. 11. 1972

ZEICHENERKLÄRUNG:

- GRENZE DES RÄUMLICHEN GELTUNGSBEREICHES
- SCHWARZE LINIEN: KARTIERUNG
- STRASSENBEGRENZUNGSLINIEN
- BAUGRENZEN
- ÖFFENTLICHE VERKEHRSFLÄCHEN
- NICHT ÜBERBAUBARE GRUNDSTÜCKSFLÄCHEN
- DORFGEBIET §5 BAUNVO
- OFFENE BAUWEISE
- ZAHL DER VOLLGESCHOSSE
- STELLUNG DER BAULICHEN ANLAGEN (FIRSTRICHTUNG)

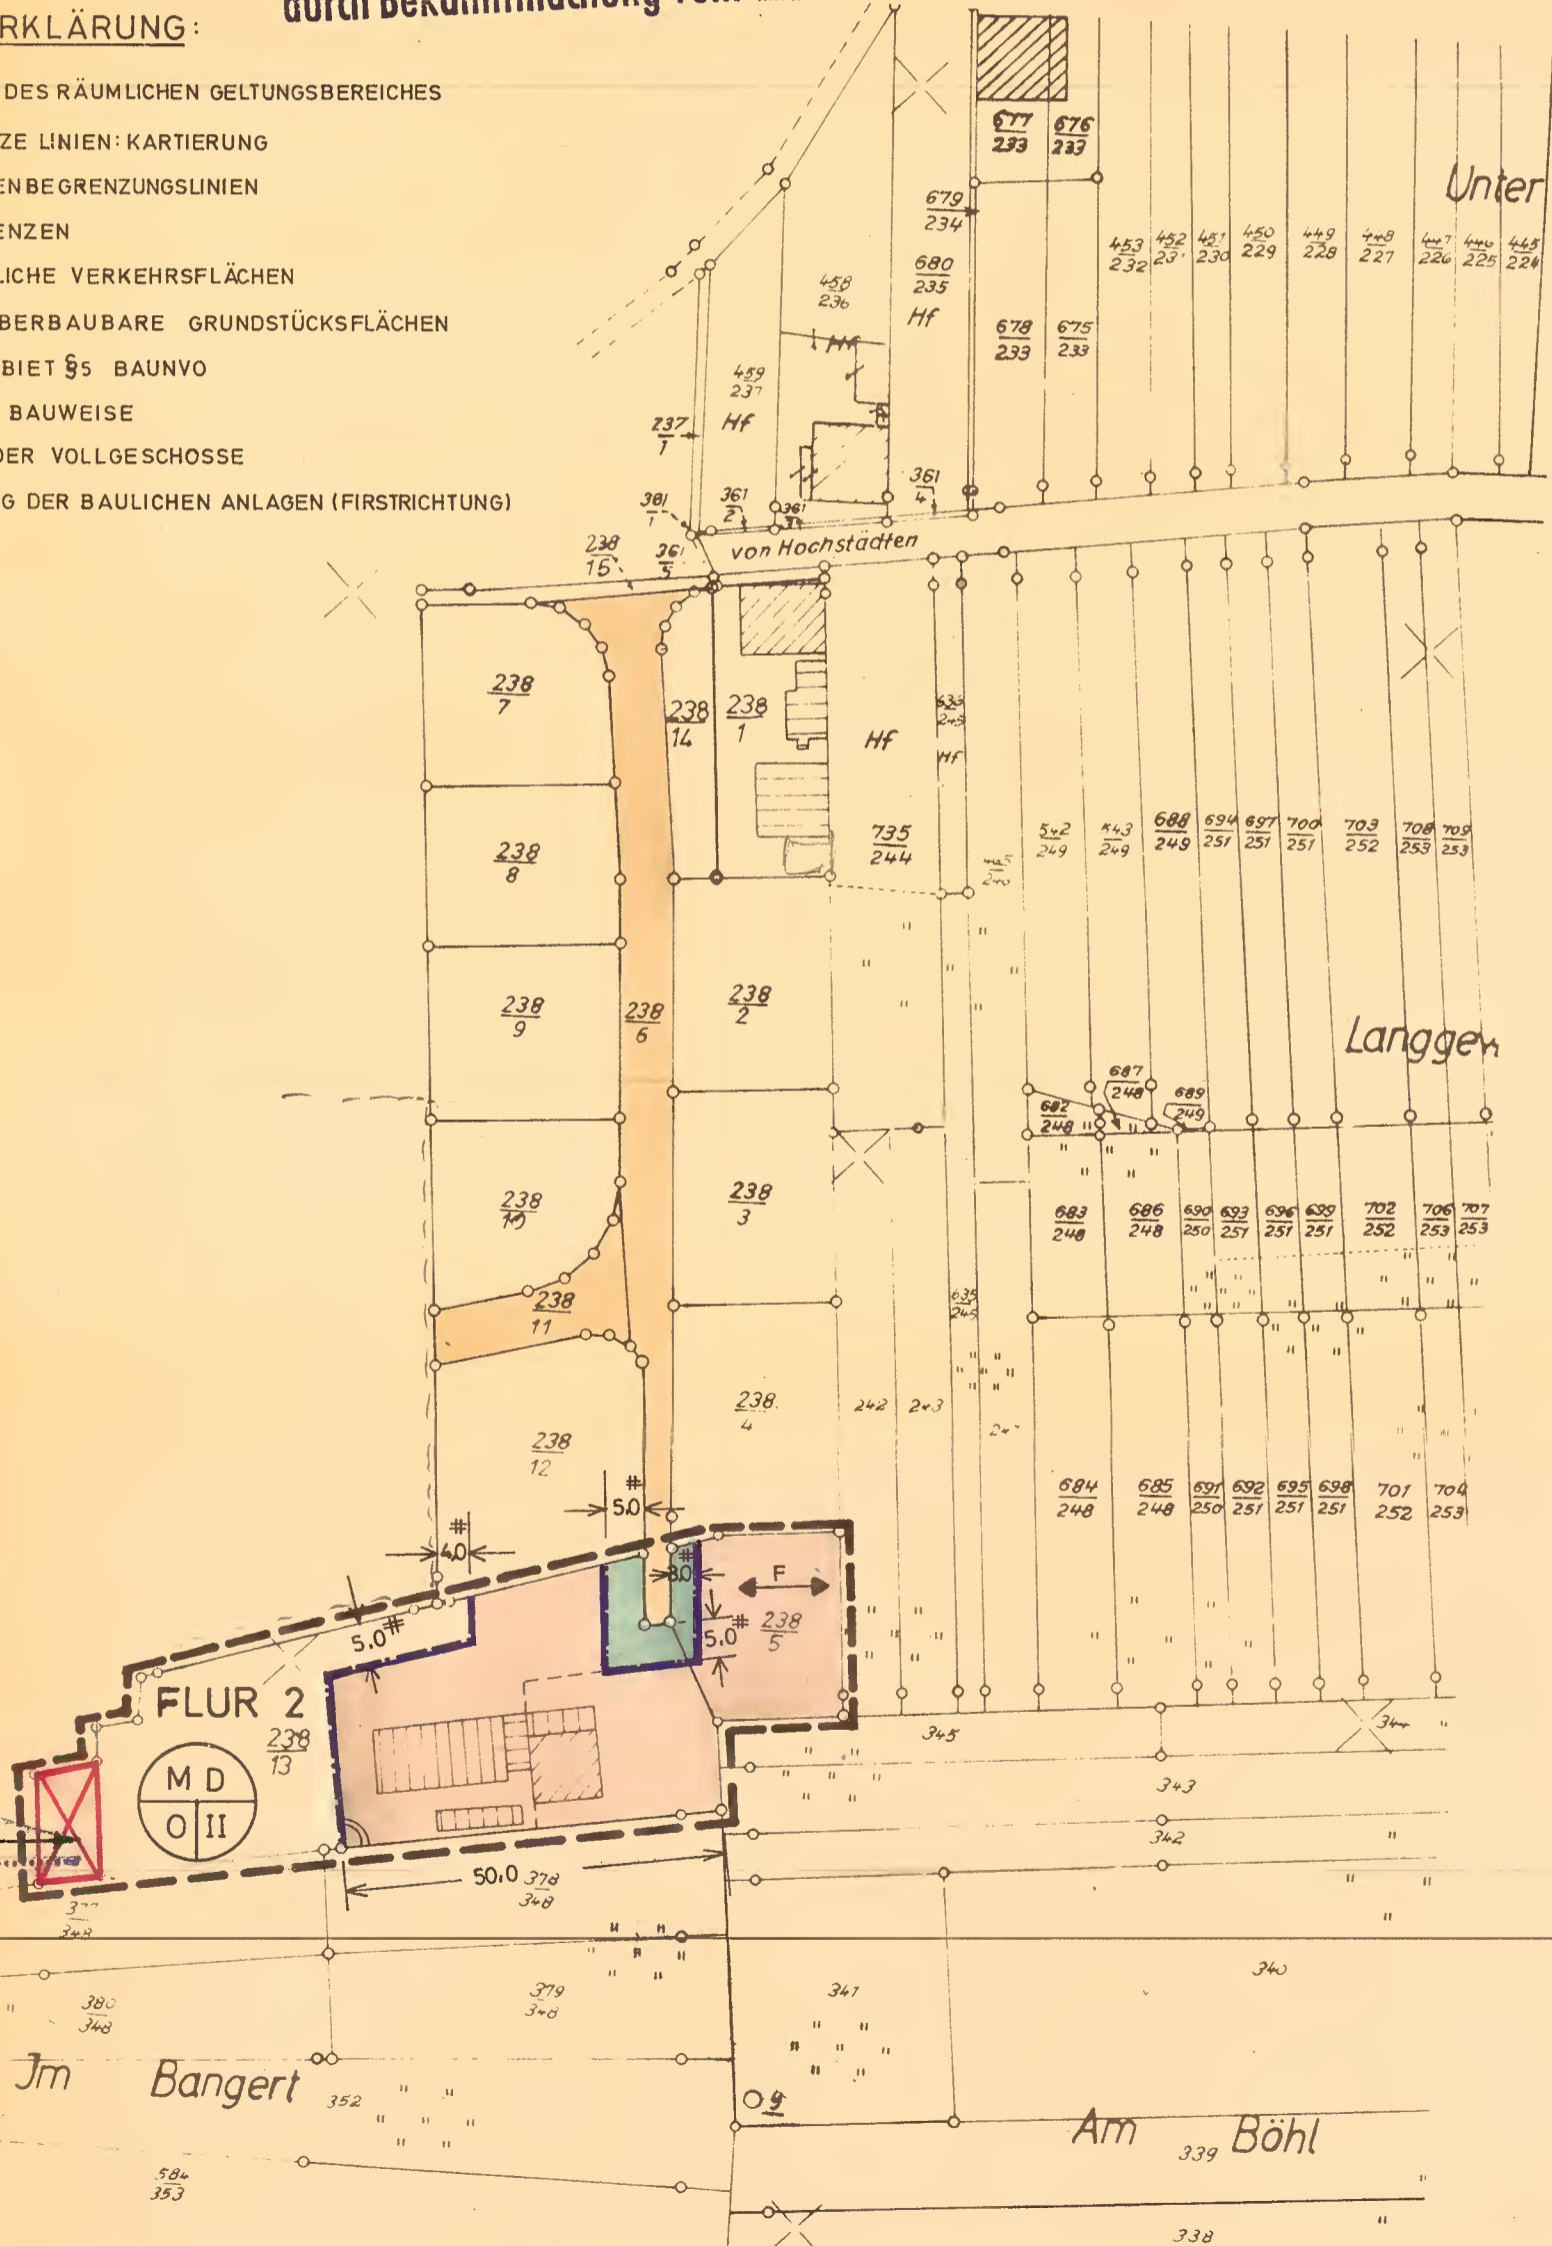

überholt durch Beb.-Plan

14. 01. 1985

FLUR 2



Jm Bangert

Am Böhl

Unter

Langgen

von Hochstädten