


RECHTSVERBINDLICH
 durch Bekanntmachung vom 9. 6. 78

mit Freigelegt

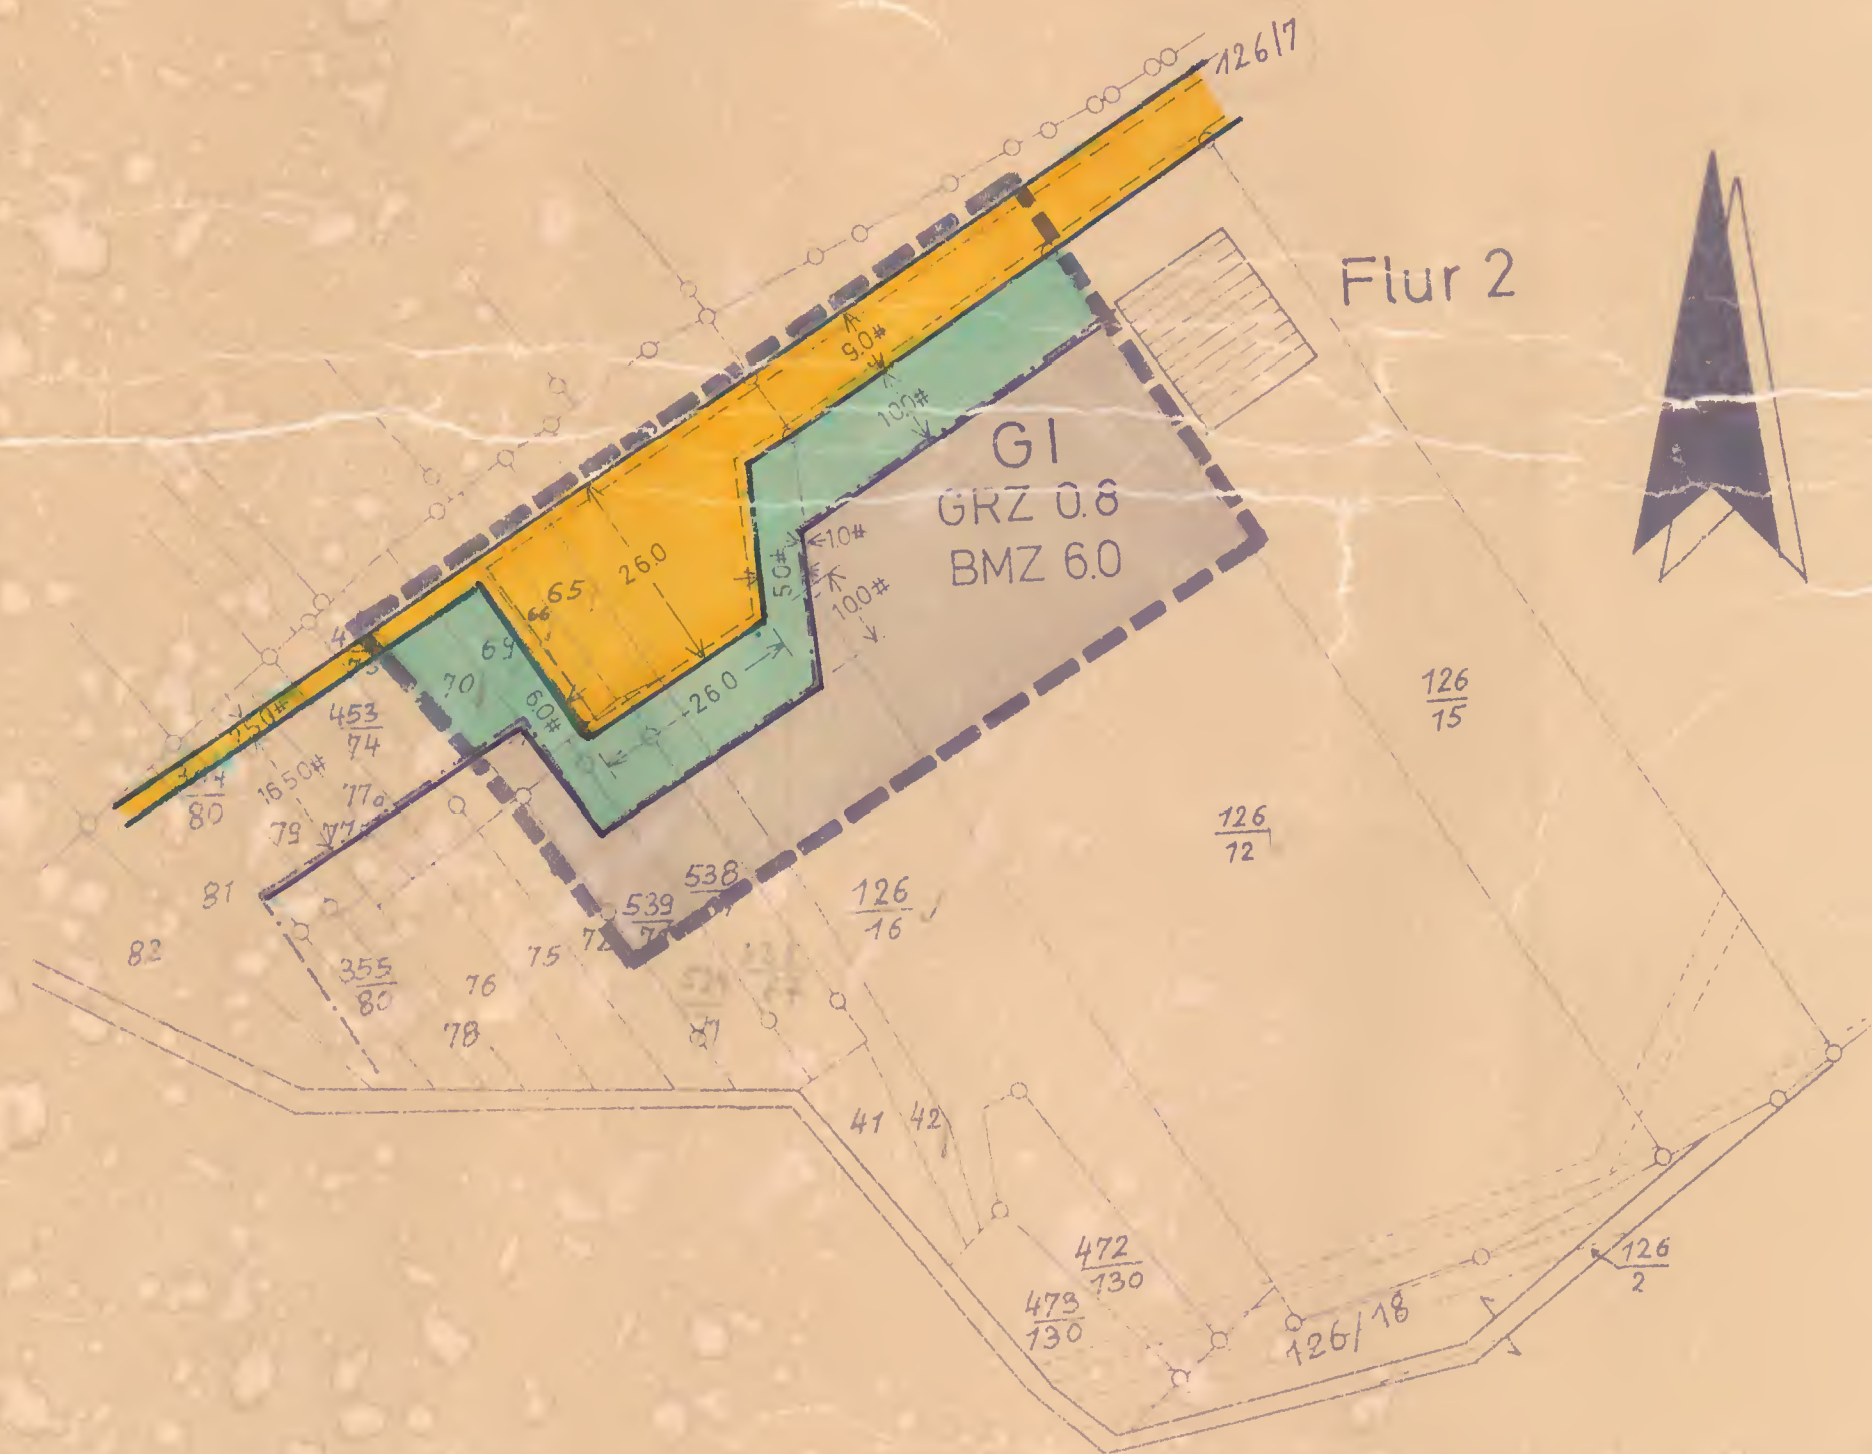

ANDERUNG Deckblatt

zur ~~vereinfachten~~ Änderung des Bebauungsplanes
 für das Teilgebiet zwischen Nahe und Bundesbahn
 südöstlich der Ortslage Hochstetten - Dhaun, Flur 2

Gemarkung Hochstetten - Dhaun

Maßstab 1: 1250

ANLAGE 1

AUFGESTELLT: GEMEINDE HOCHSTETTEN - DHAUN
 IM SEPTEMBER 1977
 DER ORTSBÜRGERMEISTER



[Handwritten signature]

ZEICHENERKLÄRUNG

- SCHWARZE LINIEN KARTIERUNG
- BAUGRENZEN
- BÜRGERSTEIGE
- GRENZE DES RÄUMLICHEN GELTUNGSBEREICHES
- OFFENTLICHE VERKEHRSLÄCHE
- STRASSENBEGRÄNZUNGSLINIEN
- GI INDUSTRIEGEBIET
- VORGARTEN- UND PARKEFLÄCHE
- GRZ GRUNDFLÄCHENZAHL
- BMZ BAUMASSEZAHL

DER BEBAUUNGSPLAN HAT NACH ÖFFENTLICHER
 BEKANNTMACHUNG GEMÄSS § 2a ABS 6 DES
 BUNDESBAUGESETZES IN DER ZEIT VOM 23. 1. 1978
 BIS EINSCHL. 27. 2. 1978 ÖFFENTLICH ZU JEDER-
 MANN'S EINSICHT AUSGELEGEN.

DER ORTSBÜRGERMEISTER:

[Handwritten signature]



DER BEBAUUNGSPLAN WURDE
 GEMÄSS § 10 DES BUNDES
 BAUGESETZES AM 16. 3. 1978
 VOM GEMEINDERAT ALS
 SATZUNG BESCHLOSSEN

DER ORTSBÜRGERMEISTER:

[Handwritten signature]



GENEHMIGT: 05. 05. 1978
 GEHÖRT ZUM BESCHIED VOM 12. April 1978
 AZ. 6/60/610-13/313
 KREISVERWALTUNG BAD KREUZNACH

[Handwritten signature]
 Leitender Kreisrechtsdirektor

