


DECKBLATT

ZUR VEREINFACHTEN ÄNDERUNG DES BEBAUUNGSPLANES FÜR DAS TEILGEBIET „AUF'M LOH“
 FLUR 38 DER STADT KIRN - M. 1:1000

ANLAGE 1

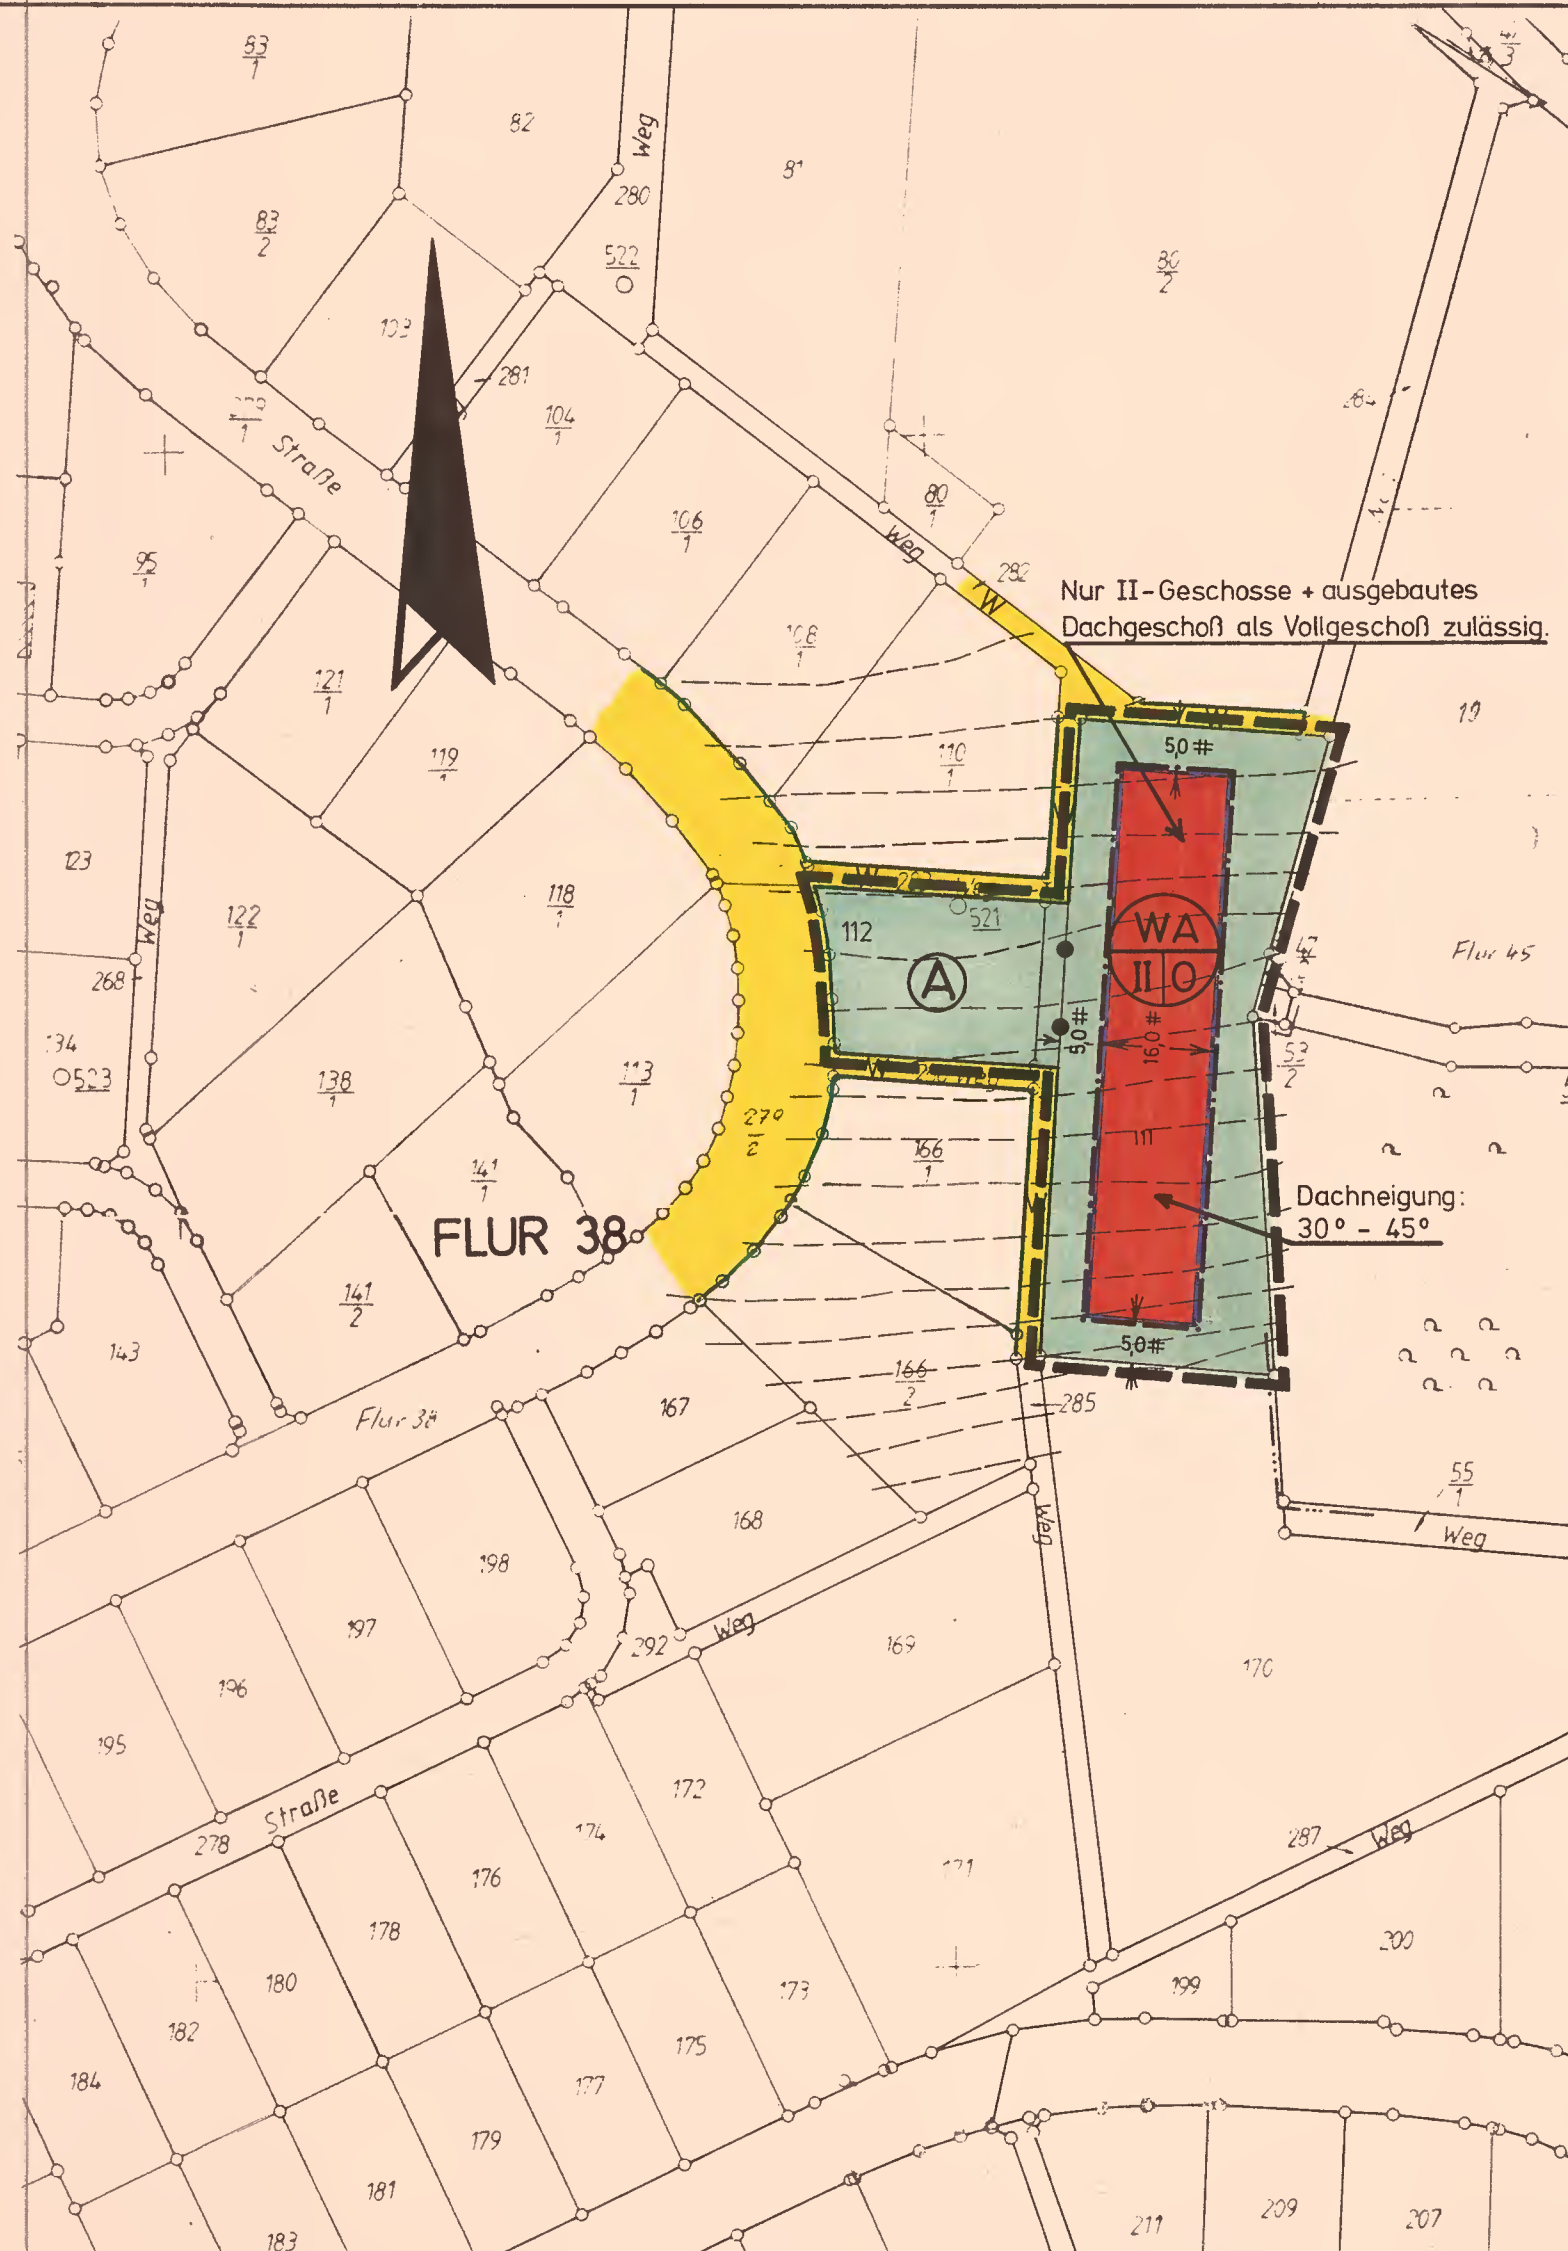

Textfestsetzung:

Stellplätze und Garagen (§ 9(1) 4 BBauG, §§ 12 u. 23 (5) BauNVO)
 Im Teilbereich (A) sind nur Stellplätze und Garagen zulässig.

Planzeichen

- Schwarze Linien : Kartierung
- Straßenbegrenzungslinien
- Baugrenzen
- Grenze des räuml. Geltungsbereiches
- II Zahl der Vollgeschosse
- Öffentliche Verkehrsflächen
- Nicht überbaubare Grundstücksflächen
- WA Allgemeines Wohngebiet, überb. Grundstücksflächen
- O Offene Bauweise
- Abgrenzung unterschiedl. Nutzung

Aufgestellt im Aug. 1986

Der Bürgermeister

