

DECKBLATT


ZUR VEREINFACHTEN ÄNDERUNG DES BEBAUUNGSPLANES DER STADT KIRN

FÜR DAS TEILGEBIET: "IM STEINENBERG, IM HUNDSTALL" FLUR 2


ANLAGE 1

M= 1:1000

AUFGESTELLT: IM OKTOBER 1980
STADT KIRN
DER BÜRGERMEISTER

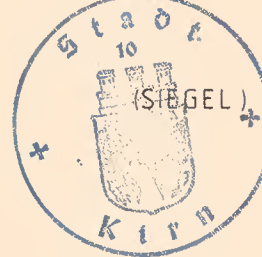

[Handwritten signature]

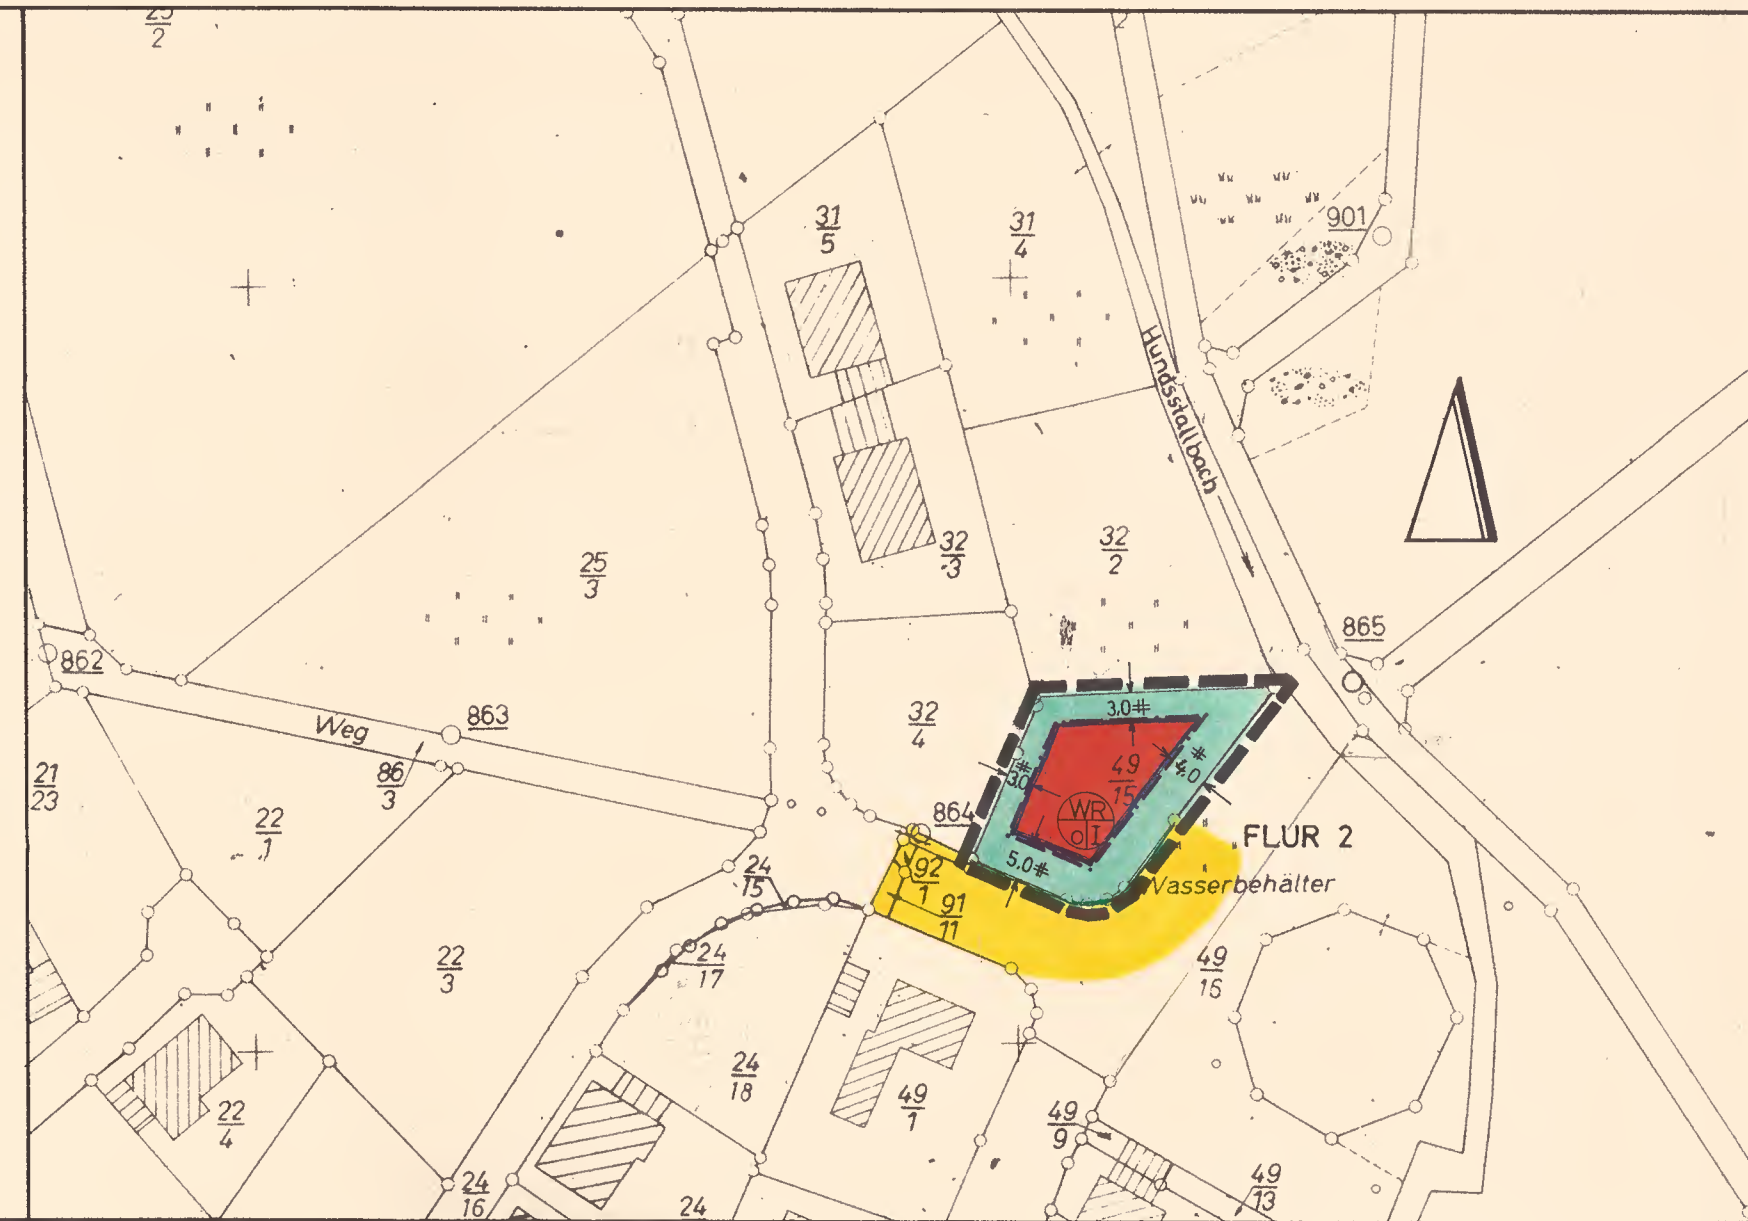

Rechtsgrundlagen:

Bundesbaugesetz (BBauG) in der Fassung der Bekanntmachung vom 18.08.1976 (BGBl. I S. 2256), berichtigt durch Bek. vom 20.12.1976 (BGBl. I S. 3617), geä. d. Art. 9 der Vereinfachungs-Novelle vom 03.12.1976 (BGBl. I S. 3281) und geändert d. Art. 1 des Gesetzes zur Beschleunigung von Verfahren vom 06.07.1979 (BGBl. I S. 949), insbesondere die §§ 1, 2, 2a, 8, 9, 10 und 30.

Verordnung über die bauliche Nutzung der Grundstücke (BauNVO - Baunutzungsverordnung) in der Fassung der Bekanntmachung vom 15.09.1977 (BGBl. I S. 1763).

Landesbauordnung für Rheinland-Pfalz (LBauO) vom 27.02.1974 (GVBl. S. 53, BS 213-1).

Verordnung über die Ausarbeitung der Bauleitpläne sowie über die Darstellung des Planinhalts (Planzeichenverordnung) vom 19.01.1965 (BGBl. I S. 21).

§ 17 des Landesgesetzes über Naturschutz und Landschaftspflege (Landespflgegesetz - LPflG -) in der Fassung vom 05.02.1979 (GVBl. Nr. 3/79).

§ 50 des Gesetzes zum Schutz vor schädlichen Umwelteinwirkungen durch Luftverunreinigung, Geräusche, Erschütterungen und ähnliche Vorgänge (Bundes-Immissionsschutzgesetz - BImSchG) vom 15.03.1974 (BGBl. I S. 721, ber. S. 1193) mit allen Änderungen.

- | | | | |
|-----------|-------------------------------------|----|--|
| — | Schwarze Linie Kartierung | □ | Öffentliche Verkehrsfläche |
| — — — | Grenze des räuml. Geltungsbereiches | □ | Nicht überbaubare Grundstücksflächen |
| — — — — | Strassenbegrenzungslinie | WR | Reines Wohngebiet - überbaubare Grundstücksflächen |
| - · - · - | Baugrenzen | I | Zahl der Vollgeschosse |
| o | Offene Bauweise | | |