


VEREINFACHTE 1. ÄNDERUNG DES BEBAUUNGSPLANES „IM BÖHEL“ DER ORTSGEMEINDE LANGENLONSHEIM - M. 1:1000

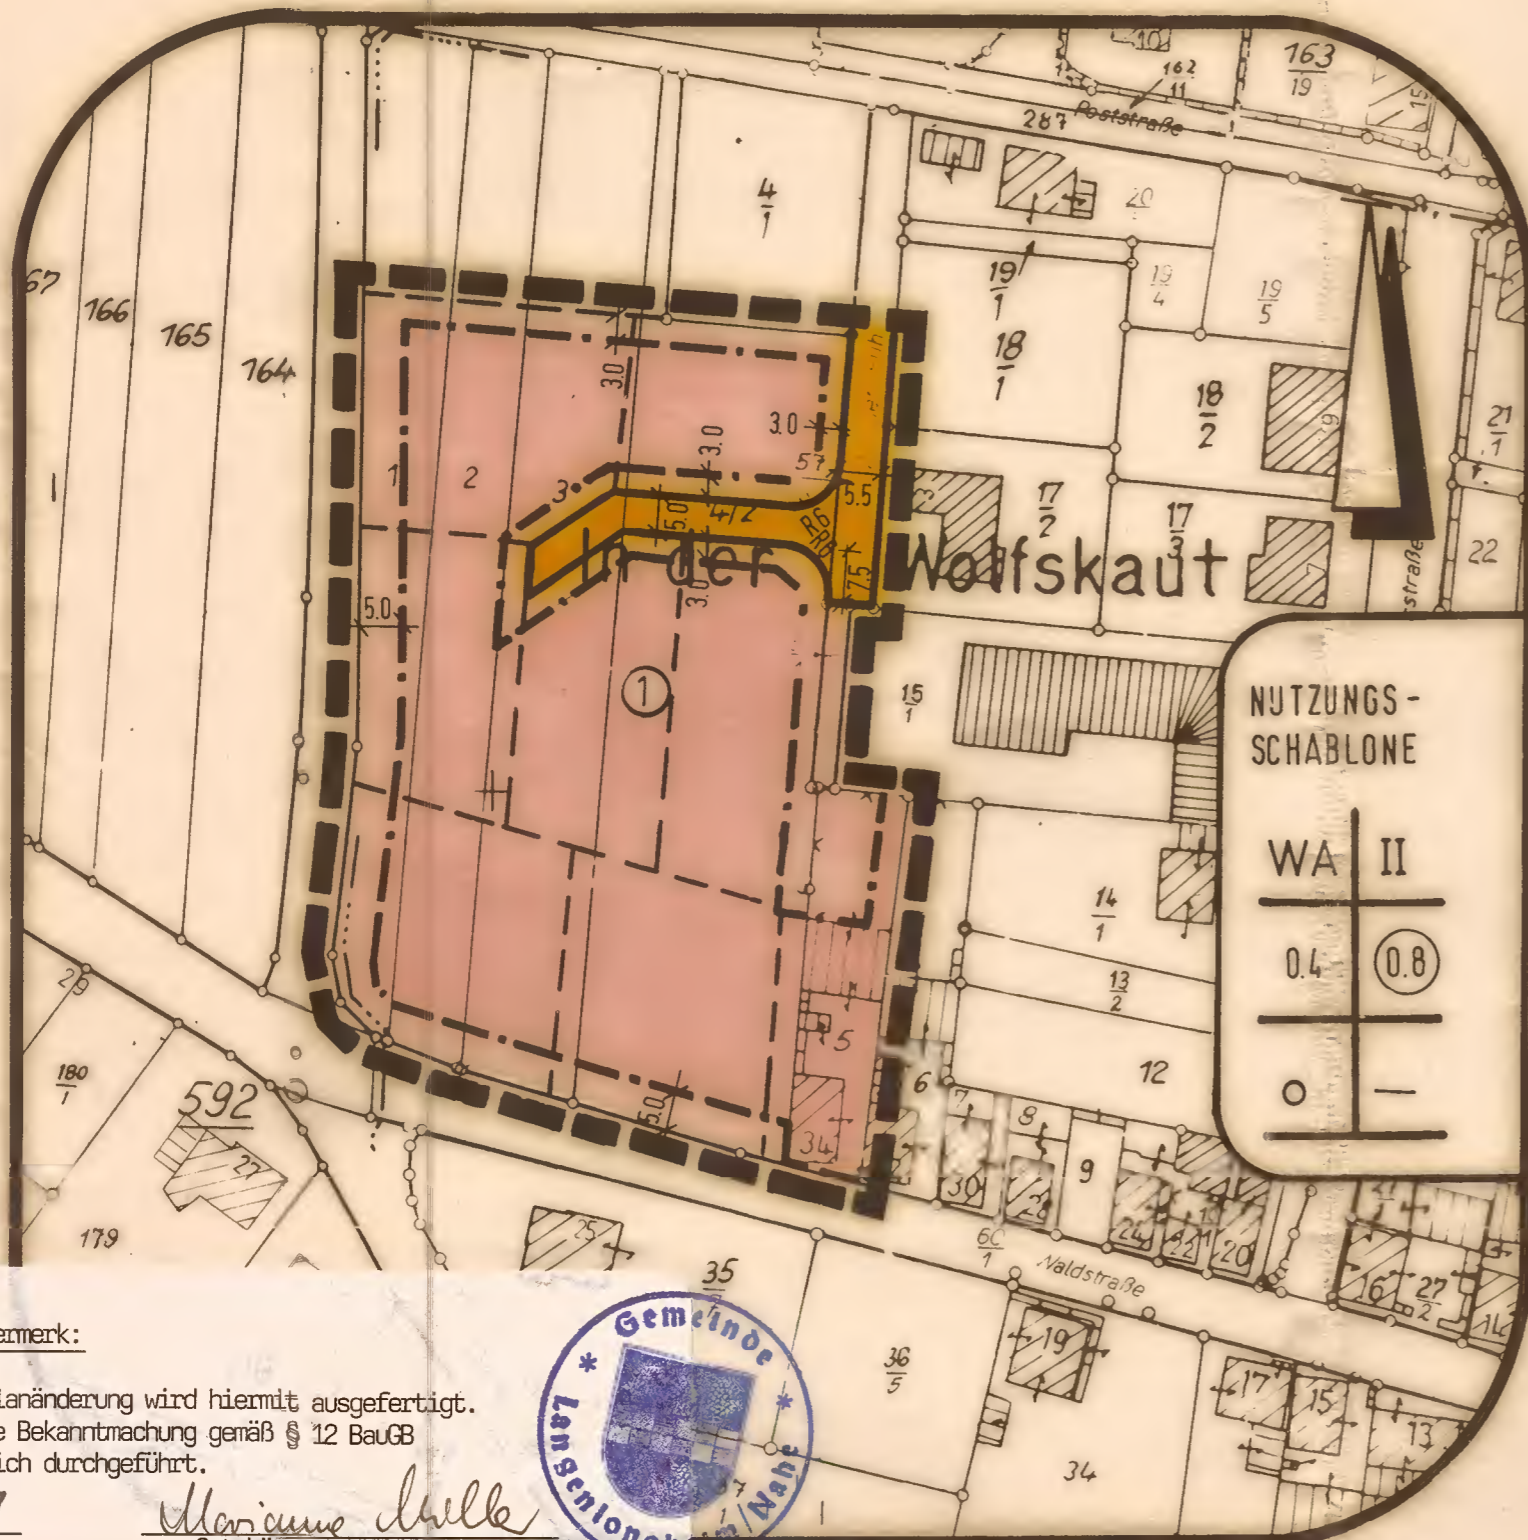

ZEICHENERKLÄRUNG

NACH PLANZEICHENVERORDNUNG

- ①

WA = Allgemeines Wohngebiet
(entsprechend dem Bebauungsplan
von November 1981)

}

Art der baulichen
Nutzung
(§9 (1) Ziff. 1 BBauG)
- Baugrenze

}

Bauweise
(§9 (1) Ziff. 2 BBauG)
- befahrbarer Wohnweg

}

Verkehrsflächen
(§9 (1) Ziff. 11 und 6 BBauG)

SONSTIGE DARSTELLUNGEN

- Grenze des Änderungsbereiches
- empfohlene Grundstücksgrenze

BESCHLUSSVERMERK

Die vereinfachte Änderung auf den Flurstücken 1, 2, 3, 4/2, 5, 57/1, und 57/3 (§ 13 BBauG) wurde nach Zustimmung der betroffenen und benachbarten Grundstückseigentümer am 12.04.1985 beschlossen.

Langenlonsheim, den 21.06.1985
Der Ortsbürgermeister *[Handwritten Signature]*



Aufgestellt April 1983

Ausfertigungsvermerk:
Die Bebauungsplanänderung wird hiermit ausgefertigt.
Die ortsübliche Bekanntmachung gemäß § 12 BauGB wird unverzüglich durchgeführt.
11. DEZ. 1997
Manuella Lulle
Ortsbürgermeisterin



Hat vorgelegen
Kreisverwaltung Bad Kreuznach
02. JULI 85

unverbindlich durch Bekanntmachung vom 22.07.1985

PLANUNGSBÜRO H. KARST

BERATENDER INGENIEUR
5401 NÖRTERSHAUSEN TEL. 02605/2551

