


# 1. ÄNDERUNG

# BEBAUUNGSPLAN DER ORTSGEMEINDE LANGENTHAL

Für das Teilgebiet: "GEBELACKER"  
Anlage 1

FLUR 4  
M 1:1000

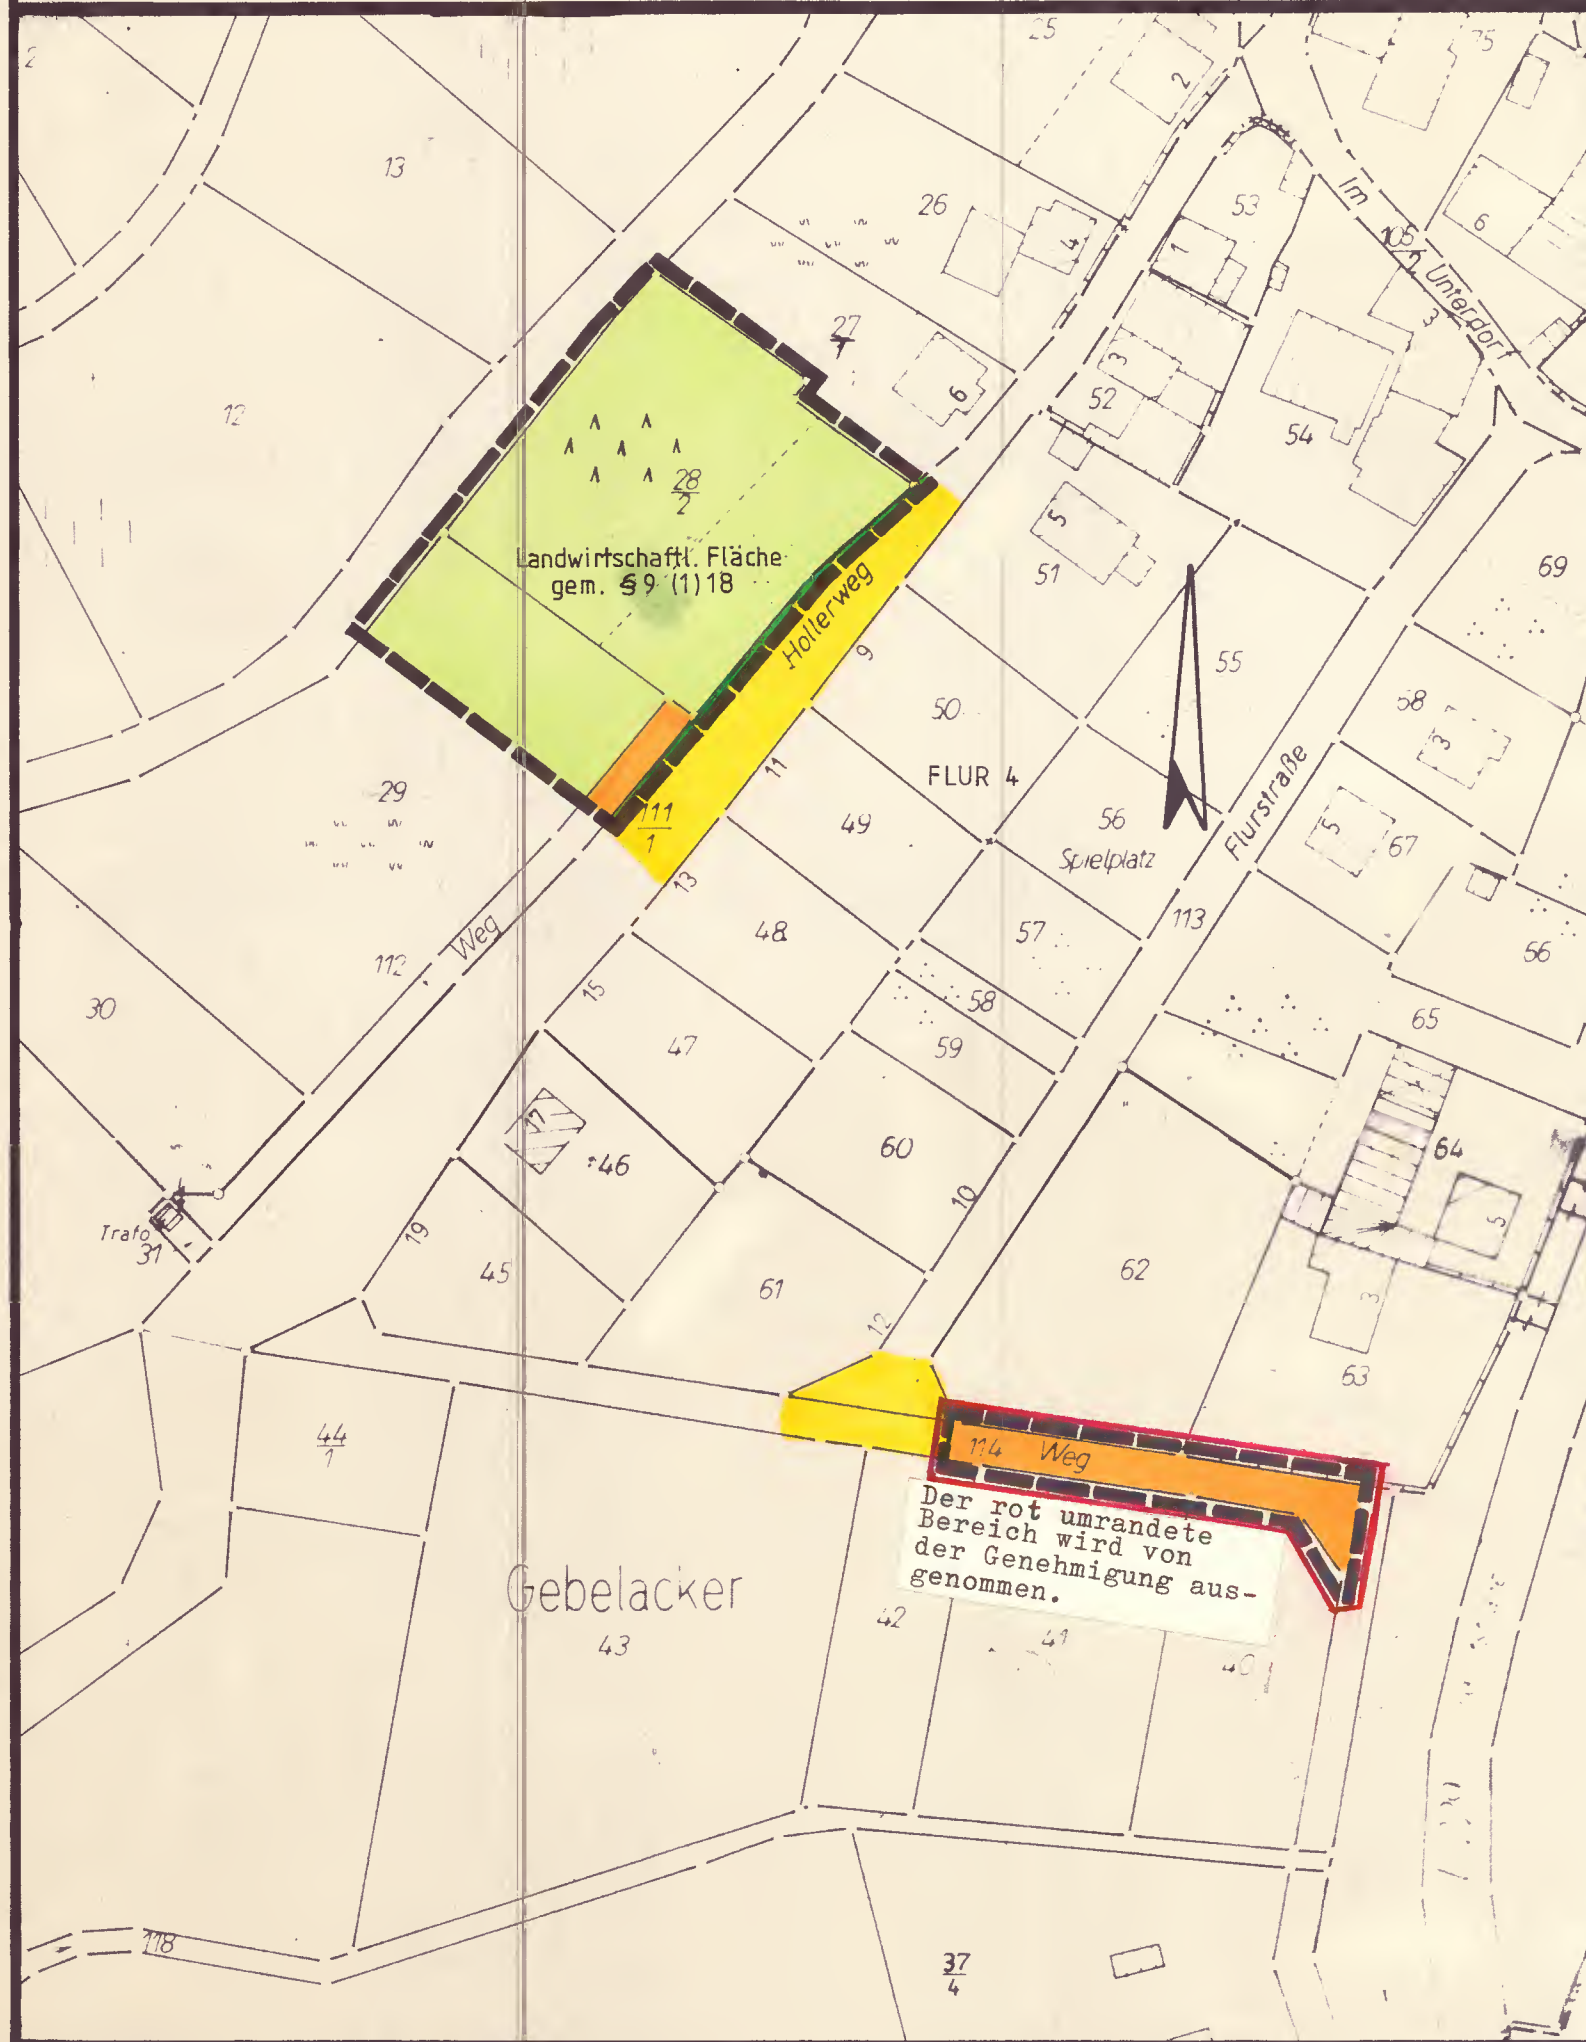

### Rechtsgrundlagen

Bundesbaugesetz (BBauG) in der Fassung der Bekanntmachung vom 18. August 1976 (BGBl. I S. 2256, berichtigt durch Bek. vom 20.12.1976 (BGBl. I S. 3617), geändert durch Art. 9 Nr. 1 der Vereinfachungs-Novelle vom 03.12.1976 (BGBl. I S. 3281) und durch Art. 1 des Gesetzes zur Beschleunigung von Verfahren und zur Erleichterung von Investitionsvorhaben im Städtebaurecht vom 06.07.1979 (BGBl. I S. 949).

Verordnung über die bauliche Nutzung der Grundstücke (BauNVO - Baunutzungsverordnung) in der Fassung der Bekanntmachung vom 15.09.1977 (BGBl. I S. 1763).

Landesbauordnung für Rheinland-Pfalz (LBauO) vom 27.02.1974 (GVBl. S. 53, BS 213-1).

Verordnung über die Ausarbeitung der Bauleitpläne sowie über die Darstellung des Planinhalts (Planzeichenverordnung) vom 30. Juli 1981, Anlageband zum Bundesgesetzblatt Teil I Nr. 35 vom 22.08.1981.

§ 17 des Landesgesetzes über Naturschutz und Landschaftspflege (Landespflegegesetz - LPfLG) in der Fassung vom 05.02.1979 (GVBl. Nr. 3/79).

§ 50 des Gesetzes zum Schutz vor schädlichen Umwelteinwirkungen durch Luftverunreinigung, Geräusche, Erschütterungen und ähnliche Vorgänge (Bundes-Immissionsschutzgesetz - BImSchG) vom 15.03.1974 (BGBl. I S. 721, ber. S. 1193) mit allen Änderungen.

### PLANZEICHEN

Schwarze Linie: Kartierung	Grenze des räuml. Geltungsbereiches
Straßenbegrenzungslinie	Landwirtschaftliche Fläche
Feldwege	

Aufgestellt: Im Februar 1982  
Aufstellungsbeschluss vom  
15.3.1978 und 1.7.1980  
Der Ortsbürgermeister

Der Bebauungsplan hat nach Beschluss  
durch den Ortsgemeinderat vom 16.4.1982  
in der Zeit vom 17.5. bis einschl. 16.6.1982  
nach § 2a (6) BBauG ausgelegen.

Der Bebauungsplan wurde gem. § 10  
des Bundesbaugesetzes am 13.7.1982  
vom Ortsgemeinderat als Satzung  
beschlossen.



*[Signature]*



Ortsbürgermeister

*[Signature]*



Ortsbürgermeister

*[Signature]*

Genehmigt:  
Gehört zum Bescheid vom 27.01.1983  
Az.: 6/60 - 610 - 13/595

Rechtsverbindlich  
Durch Bekanntmachung vom 18.3.1983

Kreisverwaltung Bad Kreuznach



(MEIBORG)  
LEITENDER KREISRECHTSDIREKTOR