

DECKBLATT

zur vereinfachten Änderung des Bebauungsplanes

DER ORTSGEMEINDE MECKENBACH

für das Teilgebiet

"Auf'm Hofacker"

FLUR 4

ANLAGE 1


Aufgestellt: Ortsgemeinde Meckenbach

Im August 1980



Der Ortsbürgermeister

Hermann Ganz

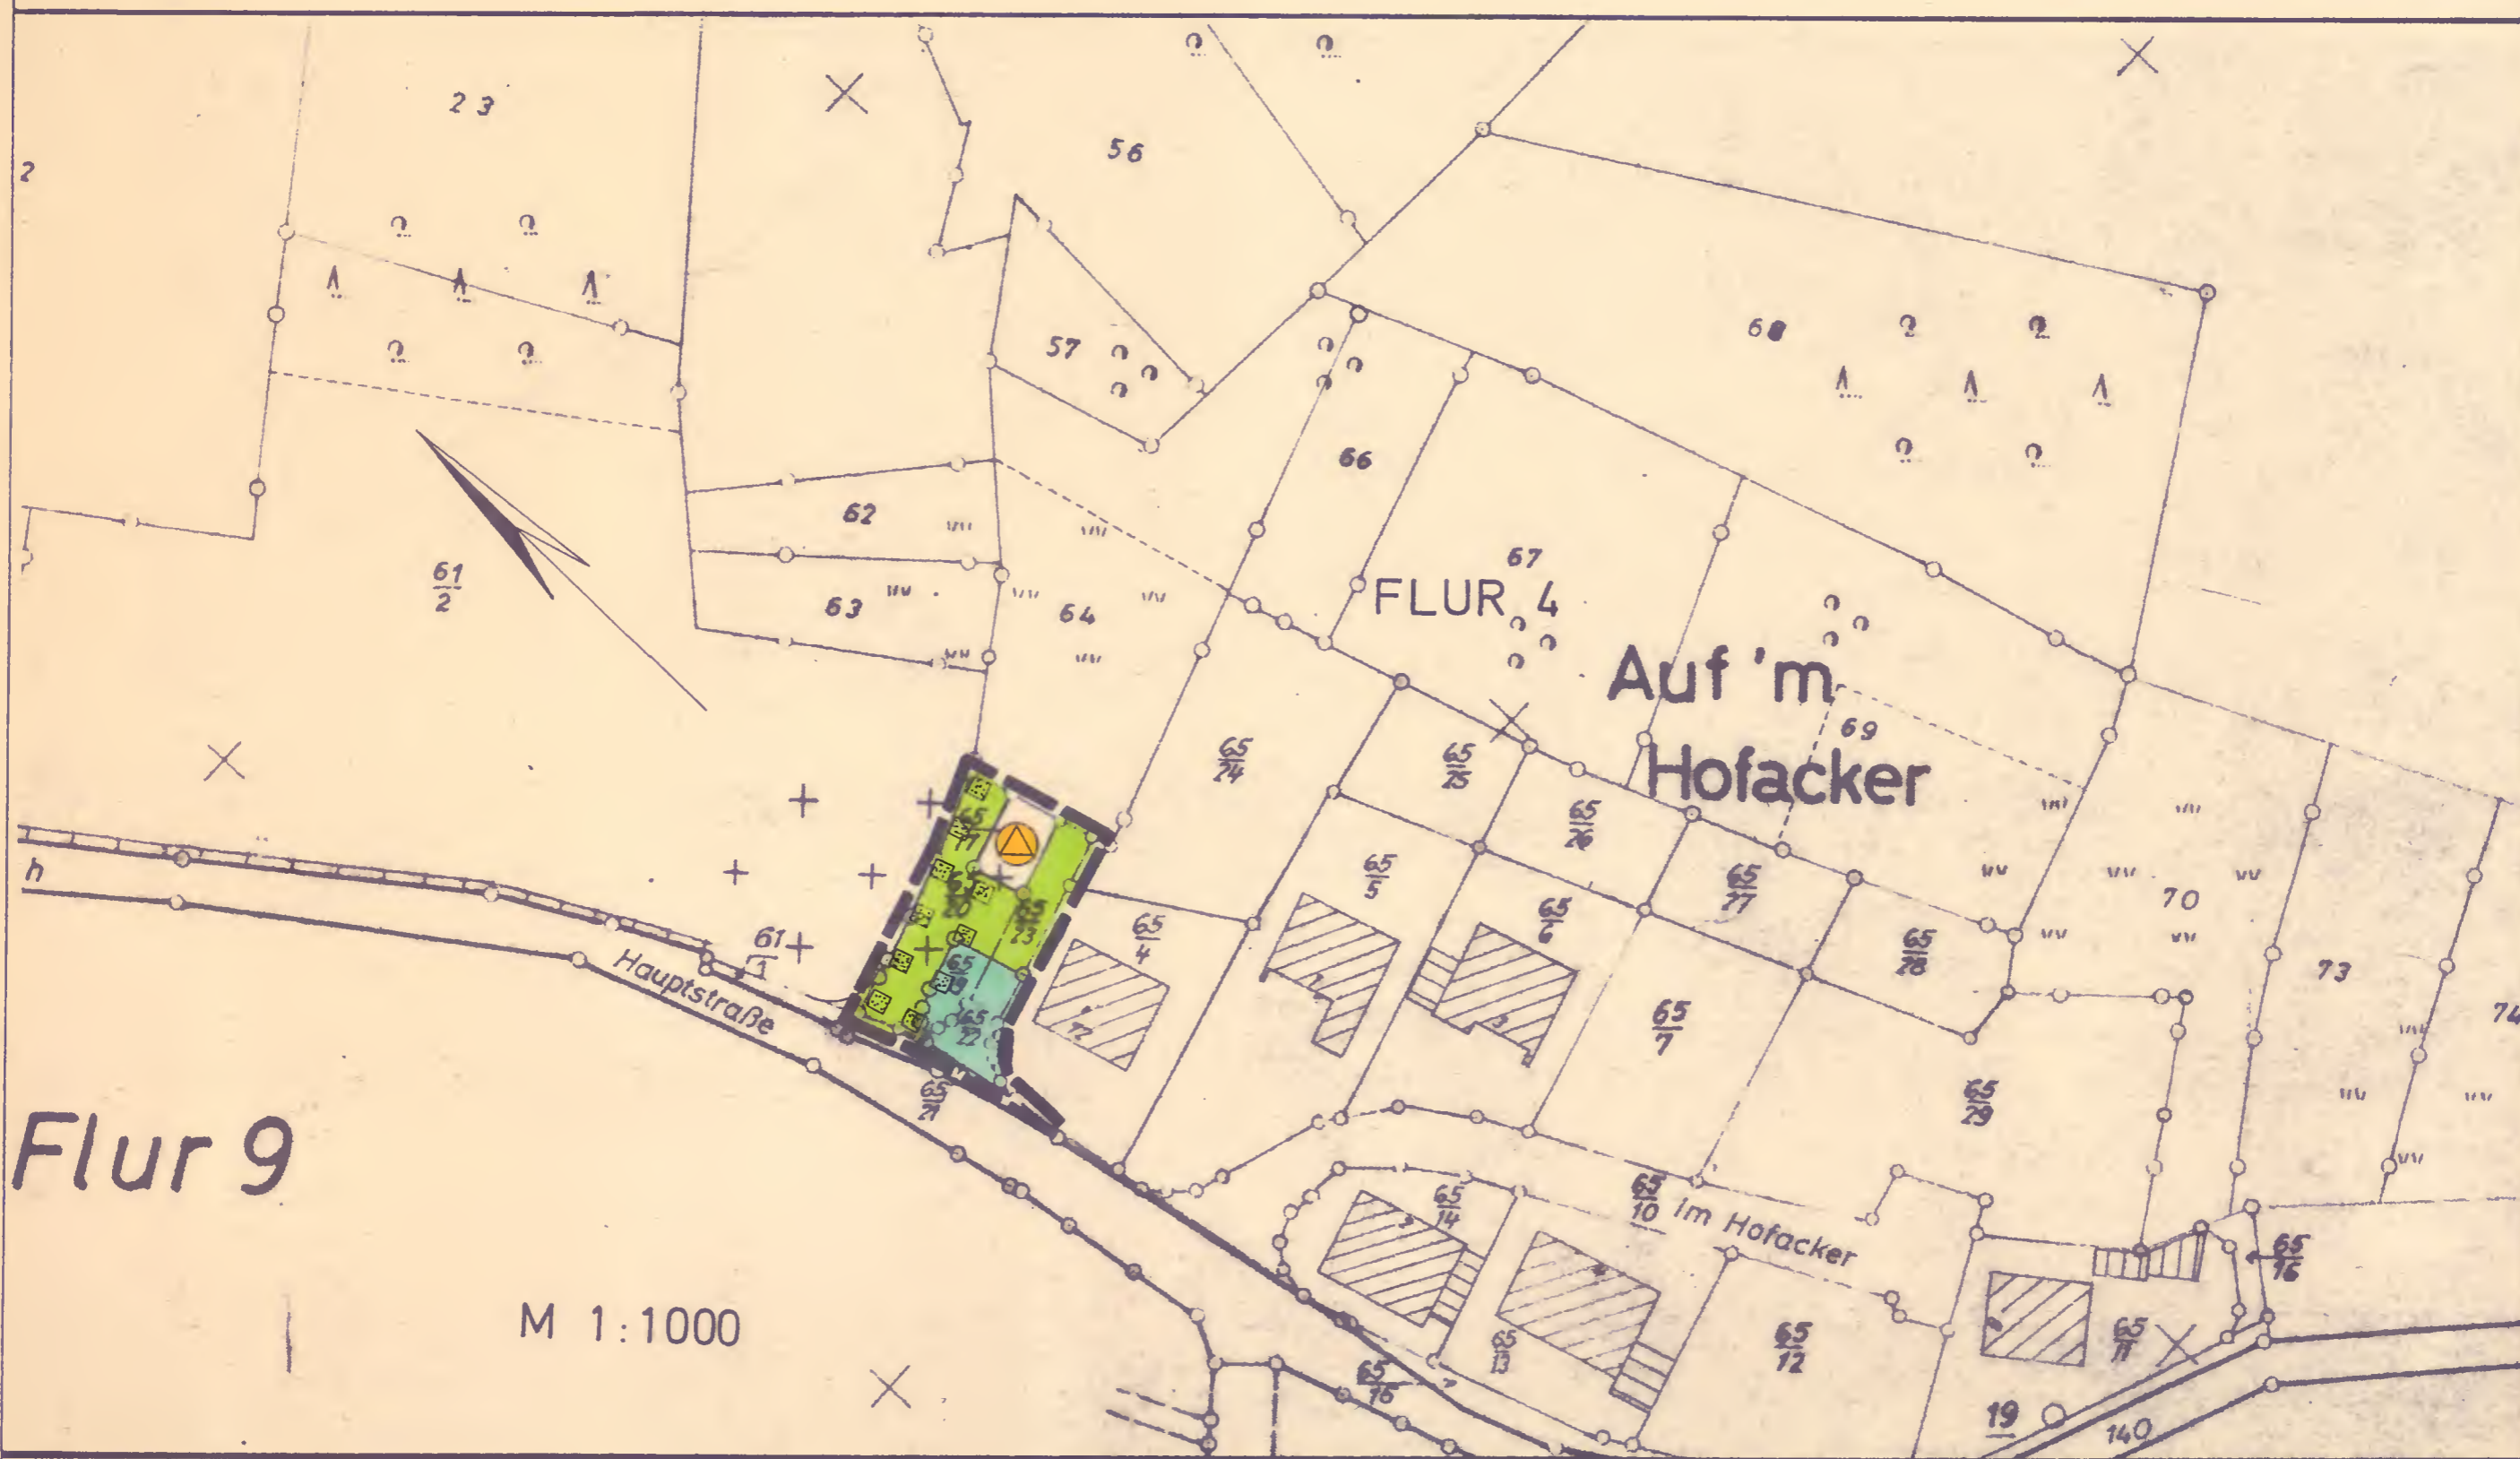

PLANZEICHEN

— Schwarze Linie: Kartierung

— Grenze des räuml. Geltungsbereichs

⊙ Trafostation

■ Öffentliche Grünfläche (Friedhof)

■ Nicht überbaubare Grundstücksfläche

■ Geh-, Fahr- und Leitungsrecht zugunsten der RWE AG