

1. u. ÄNDERUNG BEBAUUNGSPLAN

DER GEMEINDE
MEDDERSHEIM

FÜR DAS TEILGEBIET
UNTERM FLECKEN
FLUR 13 U. 14 M. 1:1000

Rechtsverbindlich durch
Bekanntmachung am 19.11.1976

ANLAGE 1

AUFGESTELLT GEMEINDE MEDDERSHEIM
IM APRIL 1976
DER ORTSBÜRGERMEISTER



Silke

DER BEBAUUNGSPLAN HAT NACH OFFENTLICHER BEKANN-
MACHUNG GEMASS § 7 ABS 6 DES BUNDESBAUGESETZES
VOM 10.5. BIS EINSCHL. 11.6.1976
OFFENTLICH JEDERMANN'S EINSICHT AUSGELEGEN
DES ORTSBÜRGERMEISTER



Silke

DER BEBAUUNGSPLAN WURDE GEMASS § 10 DES BUNDES-
BAUGESETZES AM 6.8.1976
VOM GEMEINDEBEWAHRUNGSAUSSCHUSS ALS SATZUNG BESCHLOSSEN
DER ORTSBÜRGERMEISTER



Silke

GENEHMIGT
GEHÖRT ZUM BESCHIED VOM 20.10.1976
AZ 6/60/610 - 13/267
KREISVERWALTUNG BAD KREUZNACH
I. V.



C. Heiberg
Stdt. Kreisdirektor


Ausfertigungsvermerk

Die 1. Bebauungsplanänderung wird hiermit ausgefertigt. Die ortsübliche Bekanntmachung gem. § 10 Baugesetzbuch wird unverzüglich durchgeführt.

Meddersheim, 04.03.2010



Weingarth-Schenk
Weingarth-Schenk, Ortsbürgermeisterin

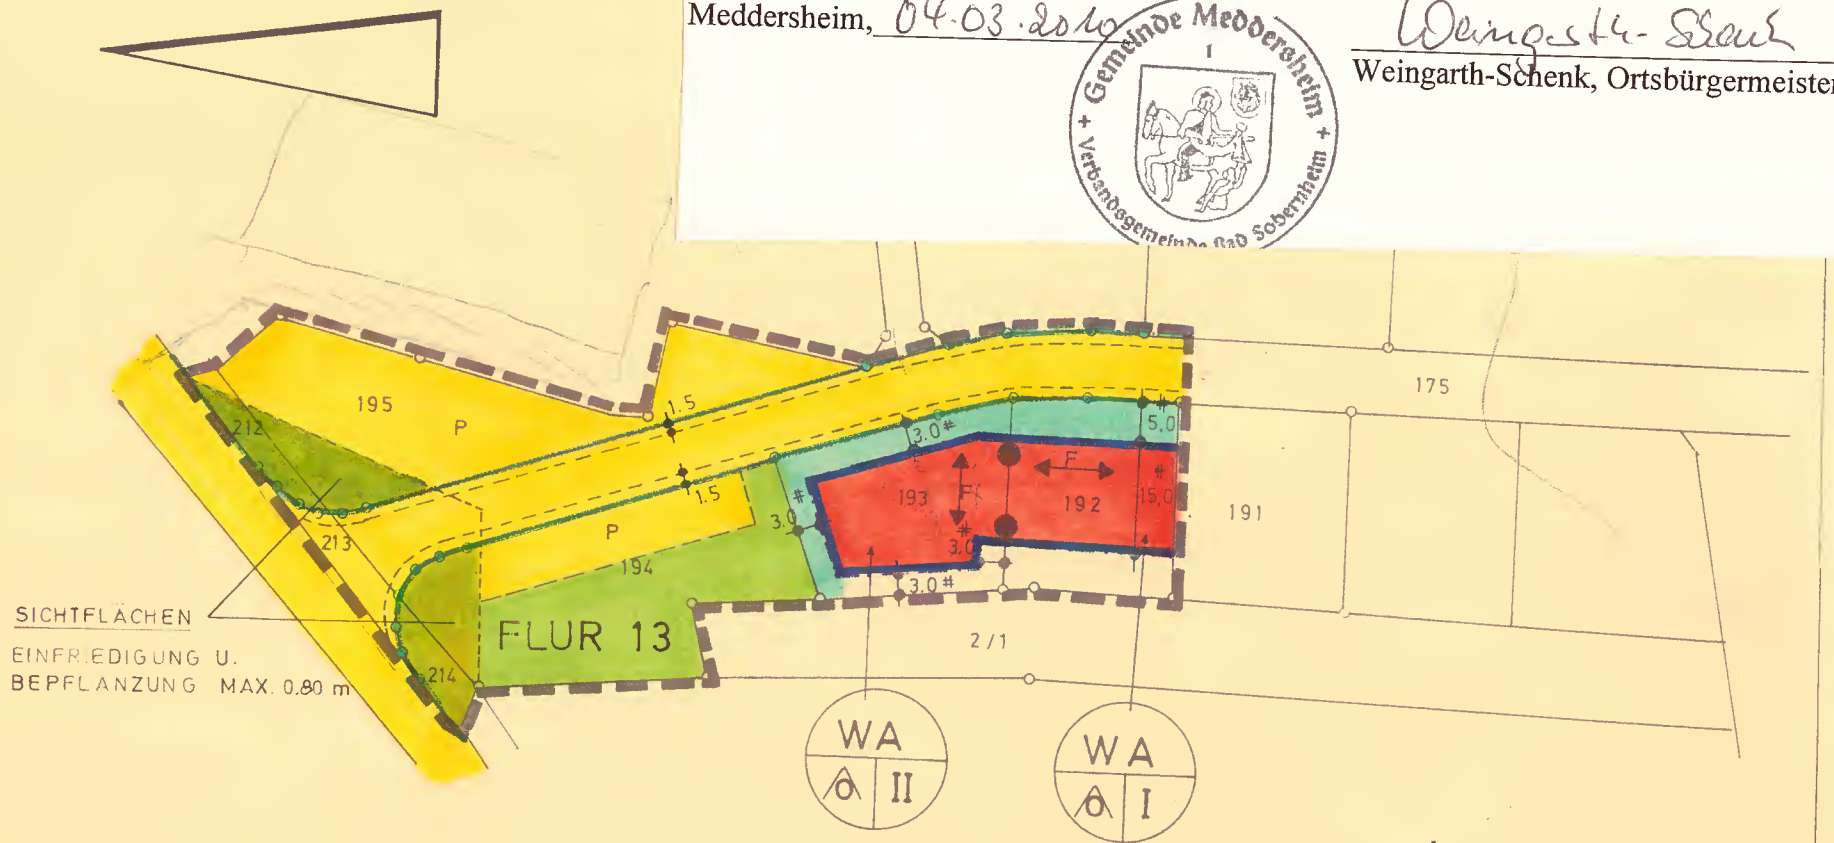

Zeichenerklärung

- Schwarze Linien: Kartierung
- Baugrenzen
- Bürgersteige
- Abgrenzung unterschiedlicher Nutzung
- Grenze des räumlichen Geltungsbereiches
- Öffentliche Grünfläche
- Firstrichtung
- Öffentliche Verkehrsflächen
- Öffentliche Parkflächen
- Allgemeines Wohngebiet
- Nicht überbaubare Grundstücksfl.
- Sichtflächen
- II Zahl der Vollgeschosse max.
- I Nur Einzelhäuser zul.