



KOPIE

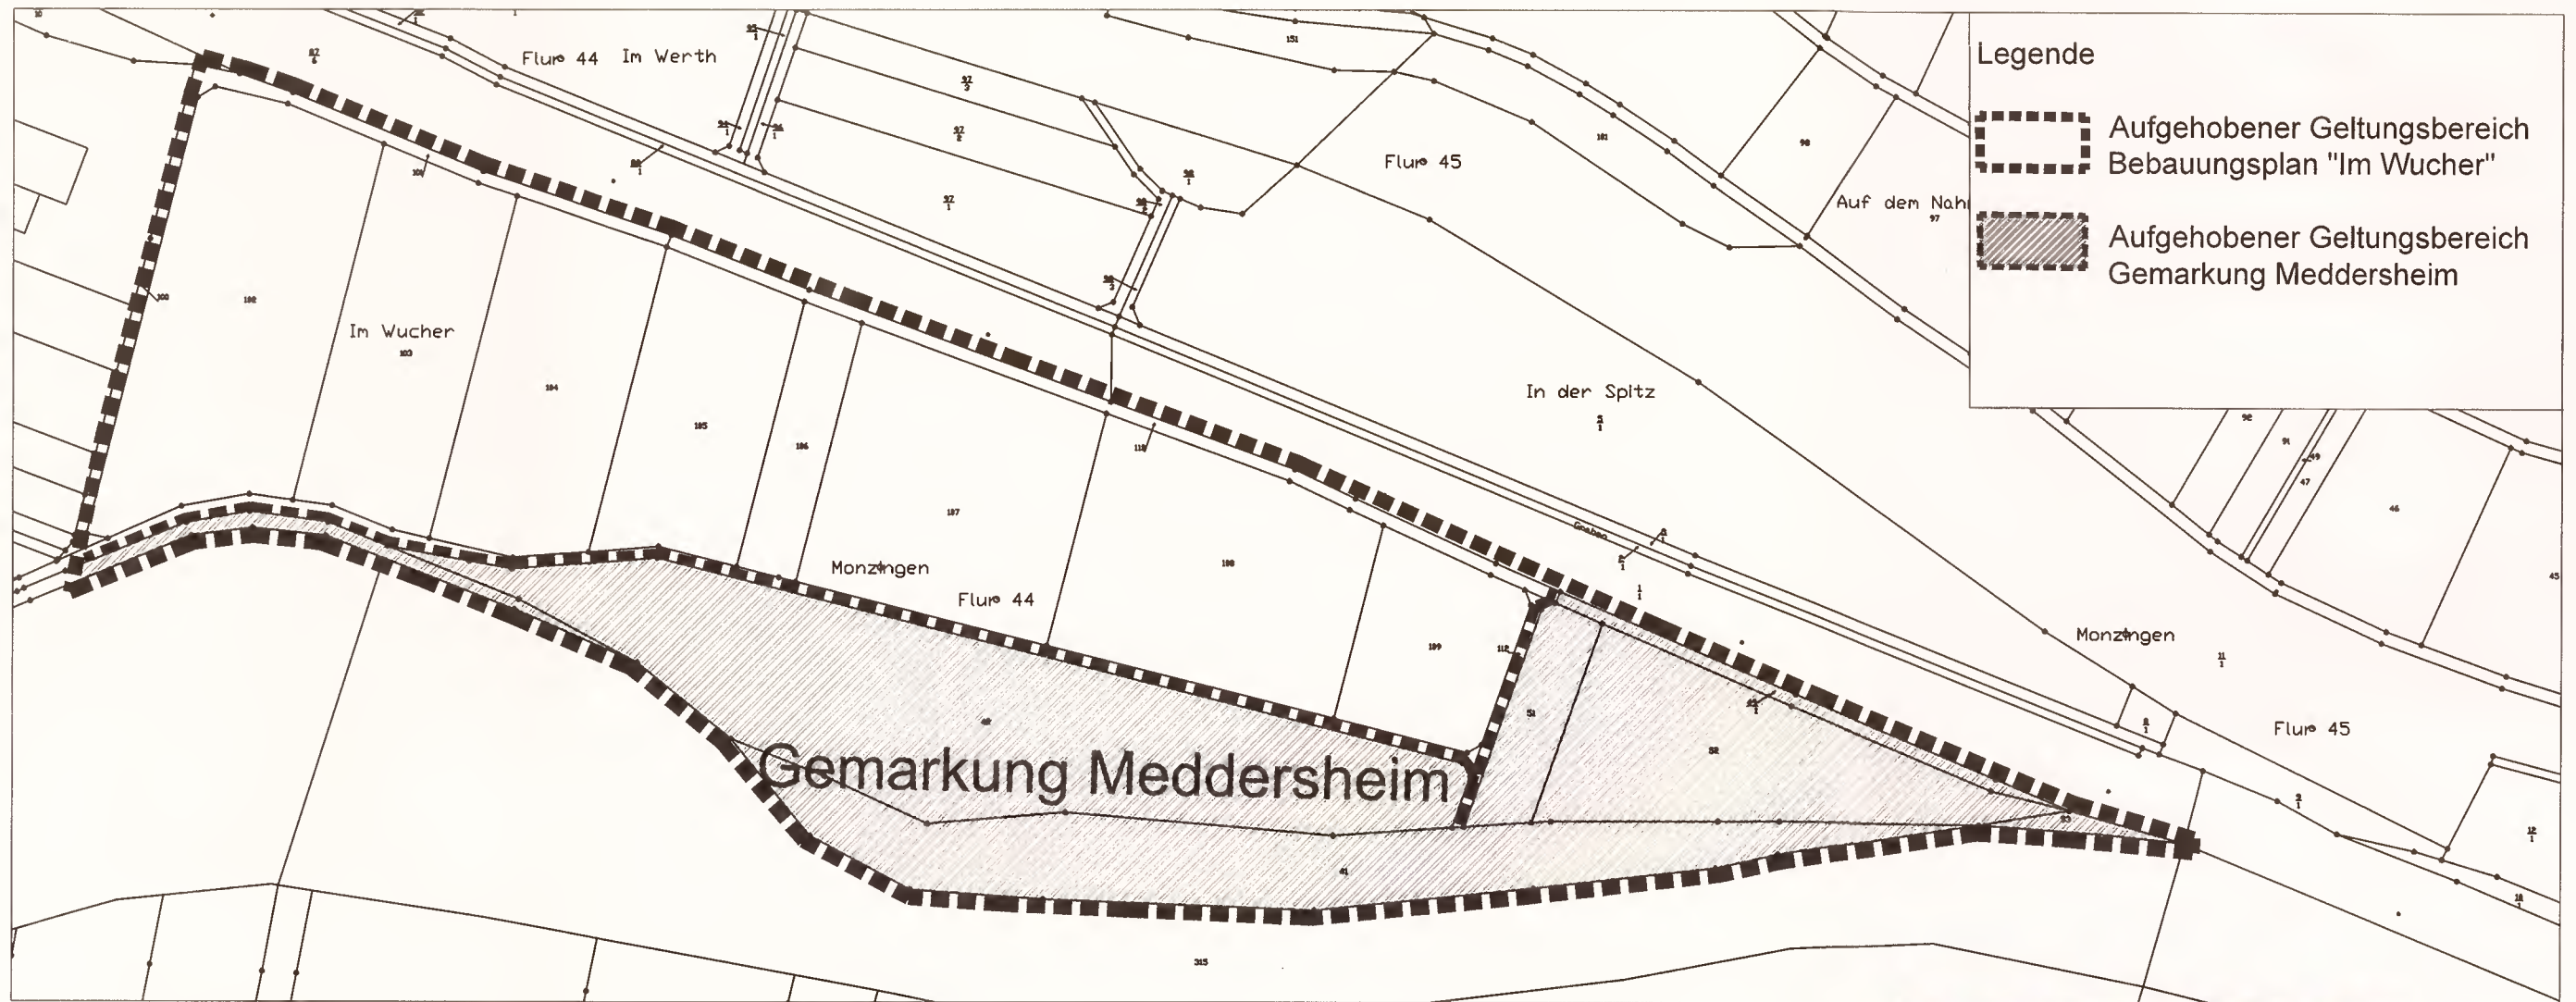

Legende

- Aufgehobener Geltungsbereich Bebauungsplan "Im Wucher"
- Aufgehobener Geltungsbereich Gemarkung Meddersheim

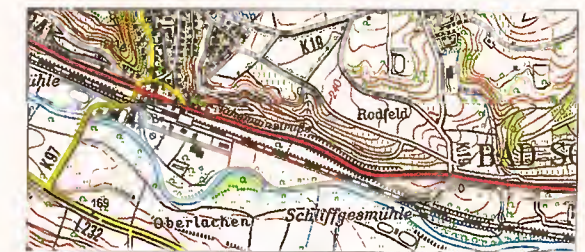

Übersichtskarte

VERFAHRENSVERMERKE		Ausfertigungsvermerk Der Bebauungsplan wird hiermit ausgefertigt. Meddersheim, <i>18.12.2014</i> <i>R. Weingarth-Schenk</i> Renate Weingarth-Schenk (Ortsbürgermeisterin)	Die ortsübliche Bekanntmachung gemäß § 10 Abs. 3 BauGB erfolgte am <u><i>01.01.2015</i></u> . Mit dieser Bekanntmachung tritt die Aufhebung des Bebauungsplans in Kraft. Meddersheim, <i>01.01.2015</i> <i>R. Weingarth-Schenk</i> Renate Weingarth-Schenk (Ortsbürgermeisterin)
Aufstellungsbeschluss gemäß § 2 Abs. 1 BauGB	am 12.12.2013		
Auslegungs- und Billigungsbeschluss gemäß § 3 Abs. 2 BauGB	am 21.08.2014		
Offenlage gemäß § 3 Abs. 2 BauGB	vom 12.09.2014 bis 14.10.2014		
Satzungsbeschluss gemäß § 10 Abs. 1 BauGB	am 27.11.2014		

Aufhebung Bebauungsplan "Im Wucher"
Ortsgemeinde Meddersheim

Planurkunde

Ortsgemeinde Meddersheim

Bearbeitet: hd	Zeichnung: hd	Maßstab: 1:2.500 / bei A3	Blatt: 1	Datum: 15.12.2014
----------------	---------------	---------------------------	----------	-------------------



gutschker-dongus

Hauptstrasse 34
55571 Odernheim
Fon (06755) 96936-0
Fax (06755) 96936-60
www.gutschker-dongus.de
© gutschker-dongus