

VERBINDLICHER BAULEITPLAN (BEBAUUNGSPLAN) AUF DER BEIND

DER GEMEINDE

MEISENHEIM

KRS. KREUZNACH M = 1:1000
ZWISCHEN SPINNEREI U. ELISABETH-RODRIAN-STR.

AUFGESTELLT IM NOVEMBER 1961
KREISSIEDLUNGSGESELLSCHAFT KREUZNACH GMBH.

DIE AUFSTELLUNG DIESES BAULEITPLANES WURDE AM 21. SEP. 1962
~~13. Dez. 1963~~ VOM STADTRAT BESCHLOSSEN.
MEISENHEIM, DEN 20. Dez. 1963



DER BÜRGERMEISTER

Stüben

DIESER PLAN HAT NACH ÖFFENTLICHER BEKANNTMACHUNG
IN DER ZEIT VOM 1. Okt. 1963 BIS 31. Okt. 1963 ÖFFENTLICH
AUSGELEGEN. MEISENHEIM, DEN 20. Dez. 1963



DER BÜRGERMEISTER

Stüben

DIESEM PLAN WIRD ZUGESTIMMT. MEISENHEIM, DEN 20. Dez. 1963



AMTS-
DER BÜRGERMEISTER
ALS ORTSPOLIZEIBEHÖRDE

DIESER BEBAUUNGSPLAN WIRD GEMÄSS § 10 DES BUNDES-
BAUGESETZES VOM 23. JUNI 1960 ALS SATZUNG
BESCHLOSSEN. MEISENHEIM, DEN 13. Dez. 1963




DER BÜRGERMEISTER

Stüben

~~DIESER PLAN WIRD MIT VERFÜGUNG VOM _____ GENEHMIGT.~~

~~BEZIRKSREGIERUNG KOBLENZ~~


Flur 12

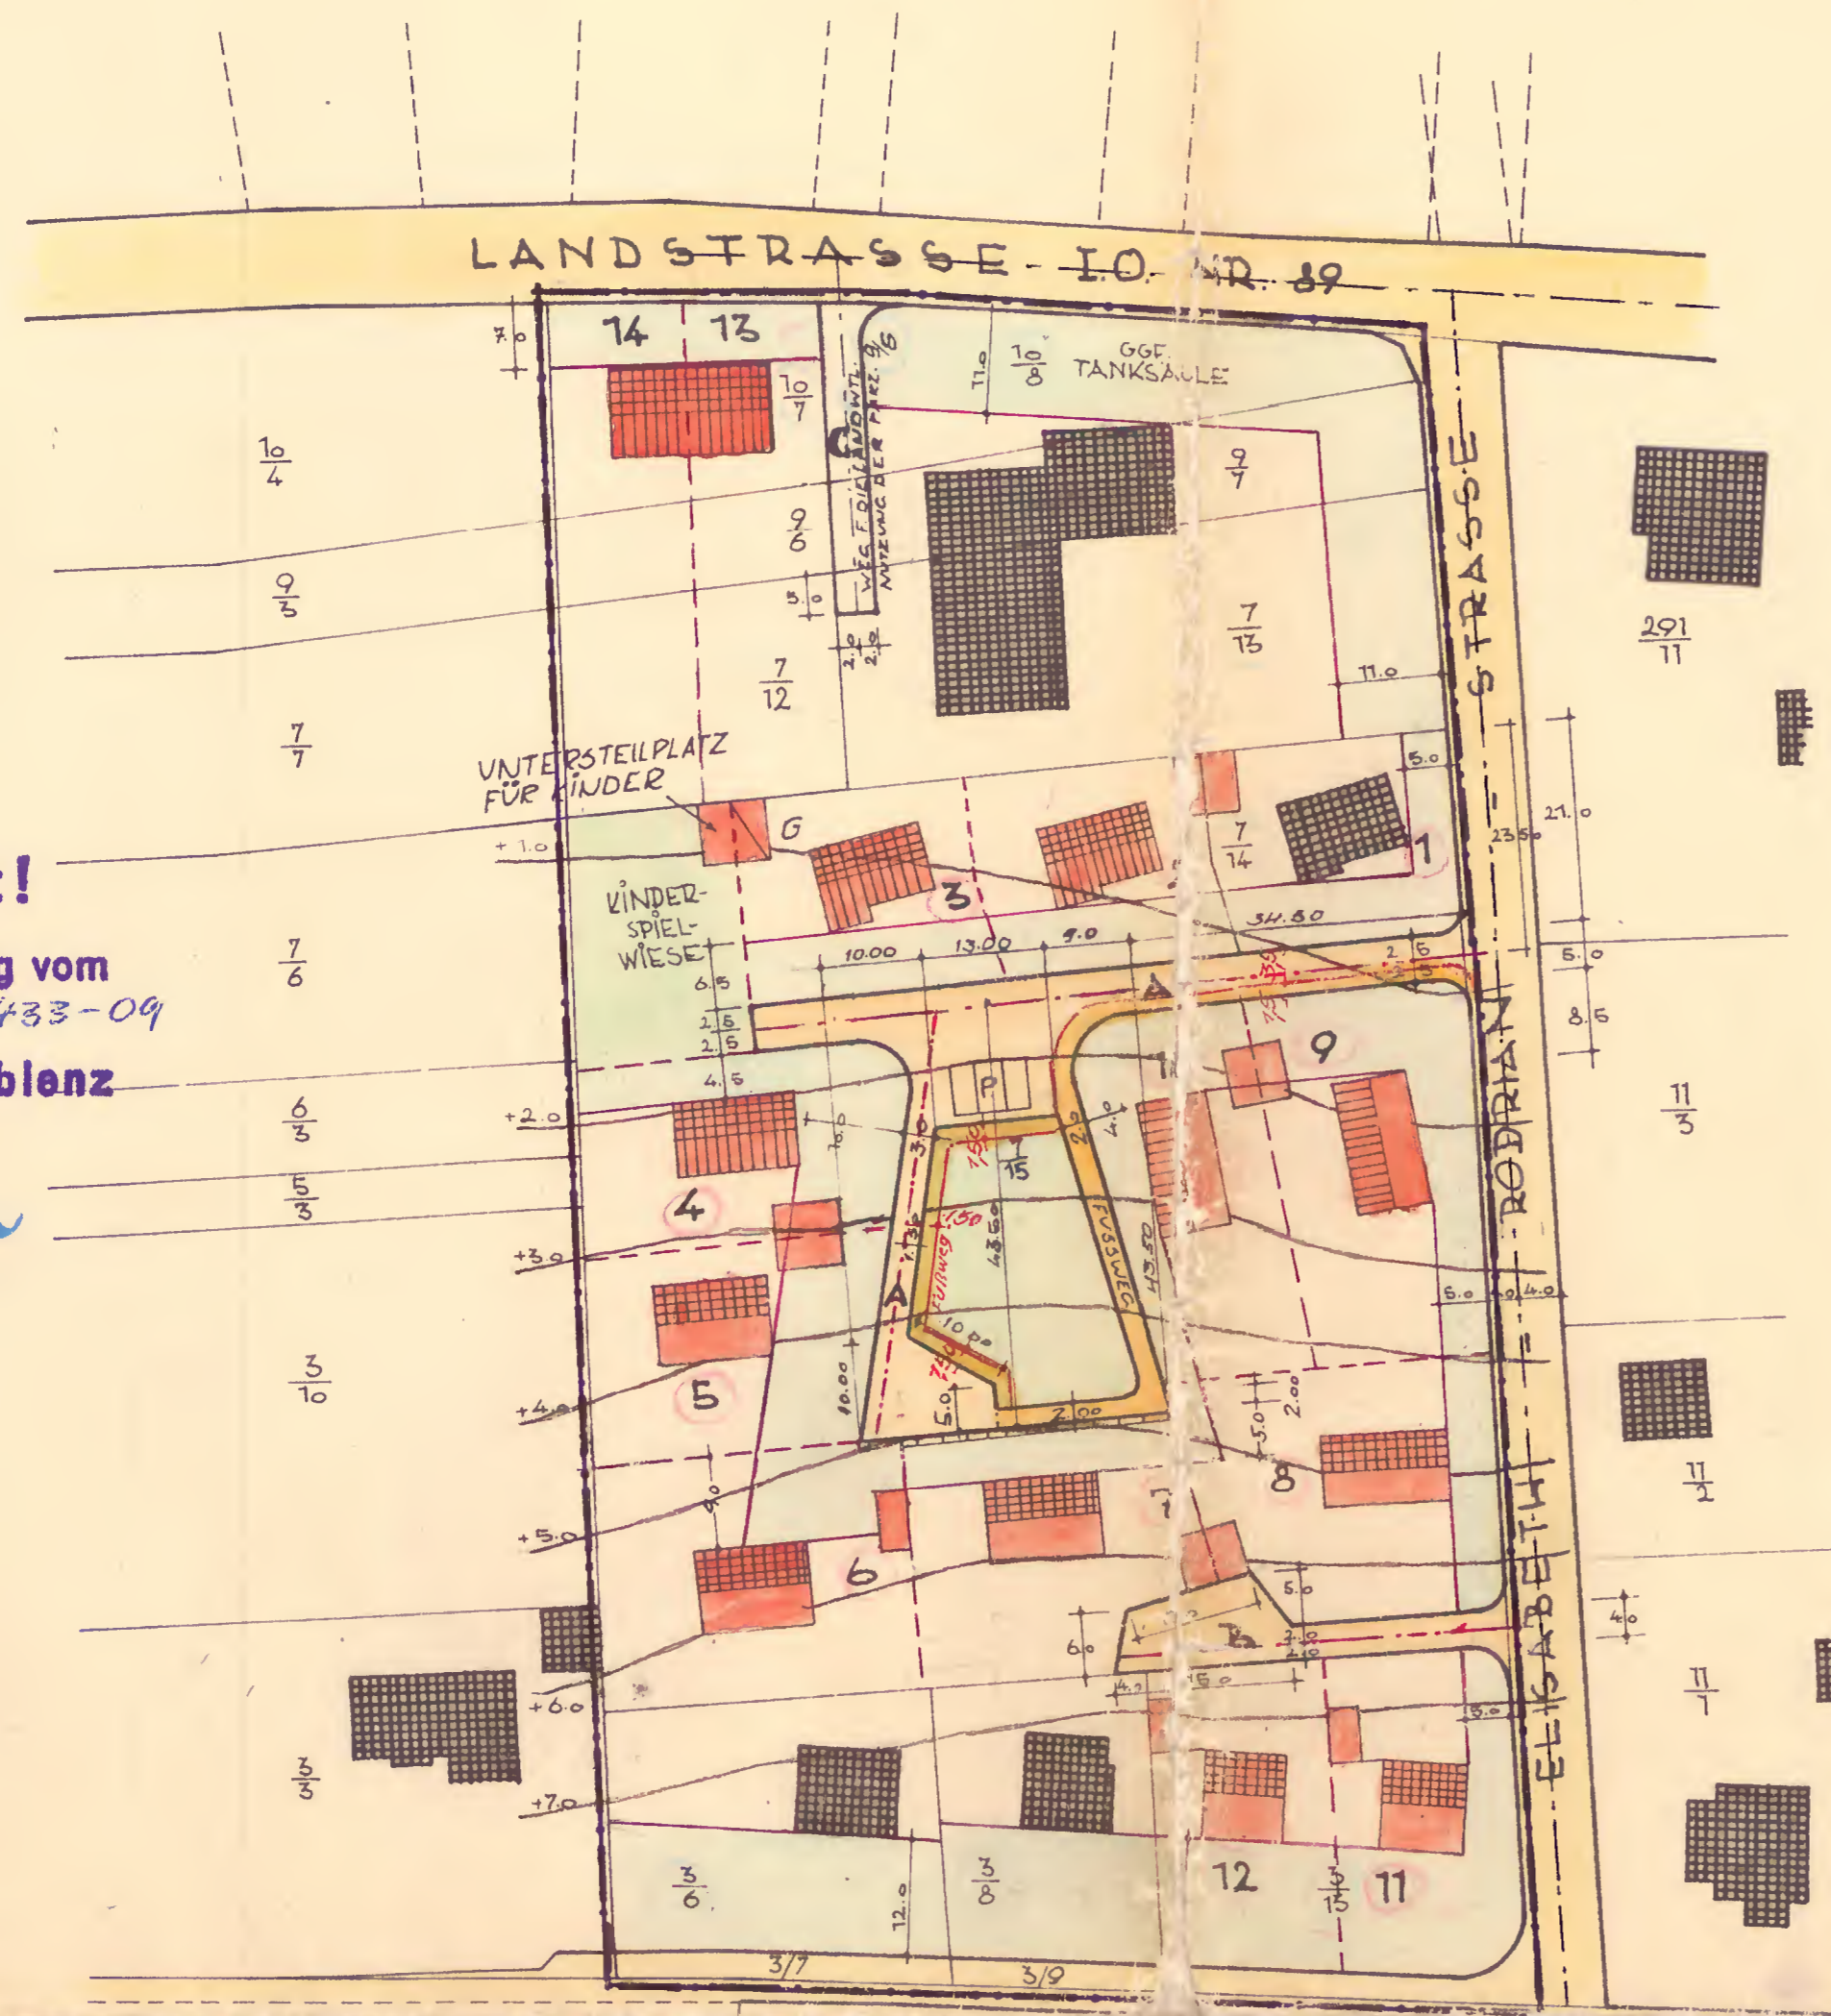

Genehmigt!

Gehört zur Verfügung vom
28.9.1964-42-433-09
Bezirksregierung Koblenz
Im Auftrage

Stin
Regierungsbaurat

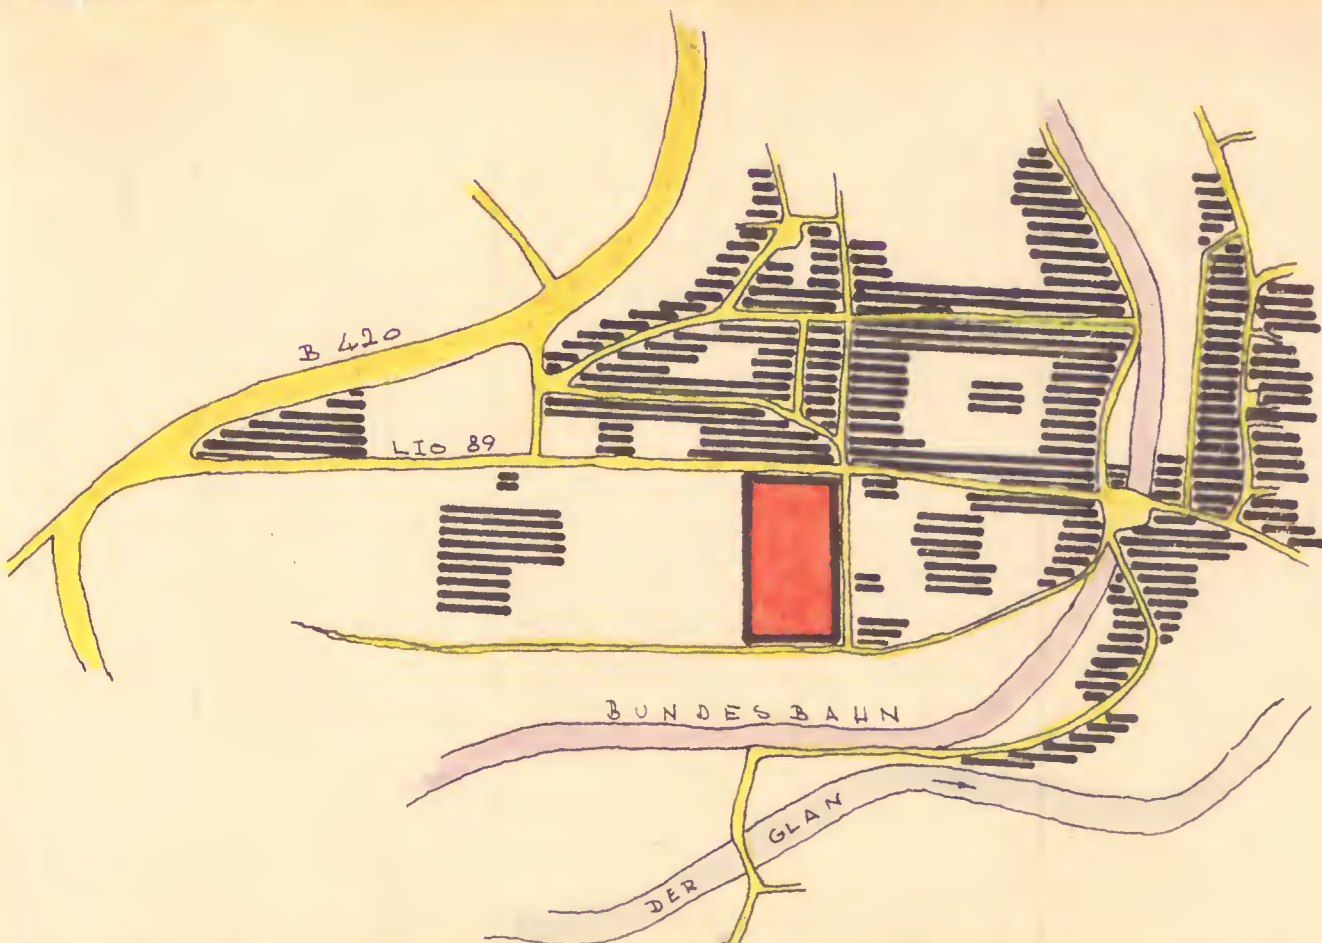

ORTSLAGE
MEISENHEIM
M = 1:10.000

ANZAHL DER VOLLGESCHOSSE	GÜLTIG FÜR PARZ.- NR.
	1 9 + 10
	2 5 - 8, 11 + 12
	2 1 - 4
	3 13 + 14
	- GARAGE