


Gesamter Plan aufgehoben durch neuen Plan Nr. ~~19~~ 17

6

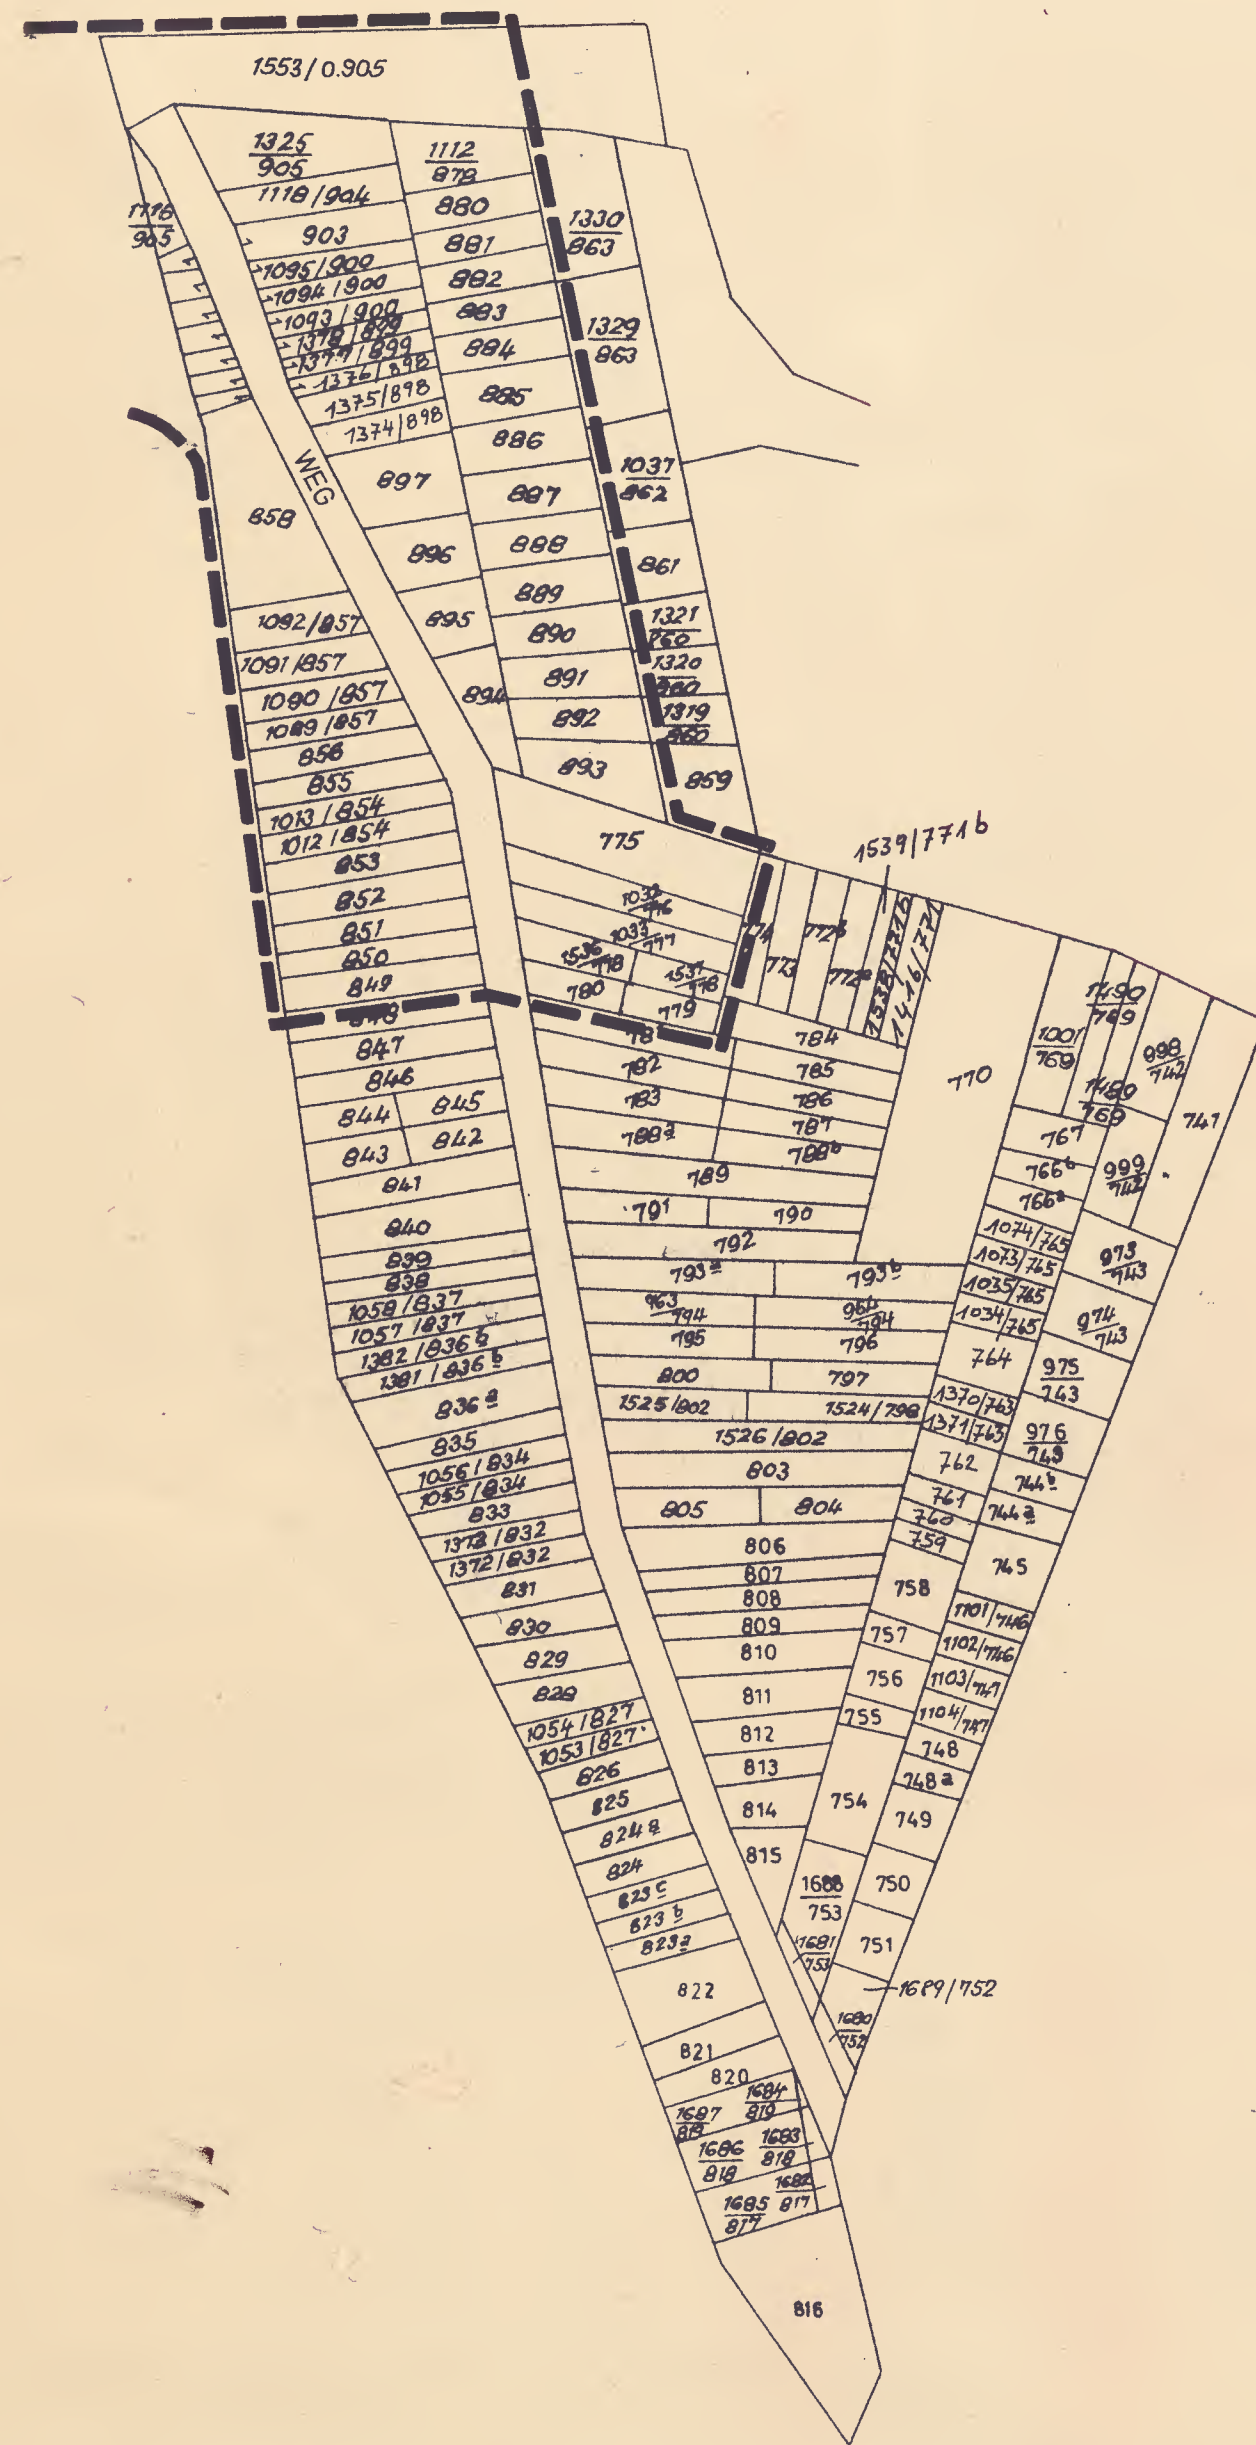

DECKBLATT
ÄNDERUNG
BEBAUUNGSPLAN
DER GEMEINDE
MONZINGEN
FÜR DAS TEILGEBIET
„KAPPESBERDER - IM BAU - AM MÜHLENWEG - UNTERSTE WEID - IM GEBÜCKS“
FLUR 8 · 10 - M. 1:1000

ANLAGE 1

AUFGESTELLT: GEMEINDE MONZINGEN
IM JUNI 1978
DER ORTSBÜRGERMEISTER



DER BEBAUUNGSPLAN HAT NACH ÖFFENTLICHER BEKANNTMACHUNG GEMÄSS § 20 ABS. 6 DES BUNDESBAUGESETZES IN DER ZEIT VOM 29. SEP. 1978 BIS EINSCHL. 31. OKT. 1978 ÖFFENTLICH ZU JEDERMANN'S EINSICHT AUSGELEGEN.
DER ORTSBÜRGERMEISTER

DER BEBAUUNGSPLAN WURDE GEMÄSS § 10 DES BUNDESBAUGESETZES AM 28. NOV. 1978 VOM GEMEINDERAT ALS SATZUNG BESCHLOSSEN.
DER ORTSBÜRGERMEISTER

GENEHMIGT
GEHÖRT ZUM BESCHIED VOM 08.01.1979
AZ 6/60/610-13/834
KREISVERWALTUNG BAD KREUZNACH
L.V. (Meiberg)
Leitender Kreisrechtsdirektor



RECHTSVERBINDLICH
durch Bekanntmachung vom 29. JAN. 1979

Für den Bebauungsplan (verbindlicher Bauleitplan) gelten die Bestimmungen der Baunutzungsverordnung (BauNVO) in der Neufassung der Bekanntmachung vom 15. September 1977 (BGBl. I S. 1763) und des Bundesbaugesetzes (BBauG) in der Fassung der Bekanntmachung vom 18. August 1976 (BGBl. I S. 2256), berichtigt durch Bekanntmachung vom 20. Dezember 1976 (BGBl. I S. 3617).

Die textlichen Festsetzungen des Bebauungsplanes vom Januar 1973 gelten für die Änderung. Der Bebauungsplan wurde am 01.08.1974 rechtsverbindlich.

Zeichenerklärung

- | | |
|---------------------------------------|--|
| — Schwarze Linien: Kartierung | GFZ Geschoßflächenzahl |
| — Höhenlinien | GRZ Grundflächenzahl |
| — Straßenbegrenzungslinien | ■ Nicht überbaubare Grundstücksflächen |
| — Flurgrenze | ■ Schutzflächen |
| — Baugrenzen | ■ Öffentliche Verkehrsflächen |
| — Grenze des räuml. Geltungsbereiches | ■ P Parkplatz |
| ■ GE Gewerbegebiet | ■ Trafostation |
| ○ Offene Bauweise | ▲ Lage der Einfriedigung |
| III Zahl der Vollgeschosse | — Bürgersteig |