

DECKBLATT

ZUR VEREINFACHTEN ÄNDERUNG DES
 BEBAUUNGSPLANES FÜR DAS TEILGEBIET
 „IN DER LAY - IM VORDERSTEN BEIN - IM
 STEIER - IN DER ROSENHECK“ - FLUR 10 U. 12
 IN DER GEM. NIEDERHAUSEN

M. 1:500

ANLAGE 1

ANGEFERTIGT:


BAD KREUZNACH, IM APRIL 1973
 LÄNDRATSAMT BAD KREUZNACH
 BAUABTEILUNG

I.A.

BAUDIREKTOR

LEGENDE:

- SCHWARZE LINIEN KARTIERUNG
- BAULINIE
- BAUGRENZE
- STRASSENBEGRENZUNGSLINIE
- ÖFFENTLICHE VERKEHRSFLÄCHE
- GRENZE DES RÄUMLICHEN GELTUNGSBEREICHES
- NICHT ÜBERBAUBARE GRUNDSTÜCKSFLÄCHE (VORGARTEN)
- NICHT ÜBERBAUBARE GRUNDSTÜCKSFLÄCHE
- WA ALLGEMEINES WOHNGEBIET
- ← F → FIRSTRICHTUNG
- OFFENE BAUWEISE
- I ZAHL DER VOLLGESCHOSSE

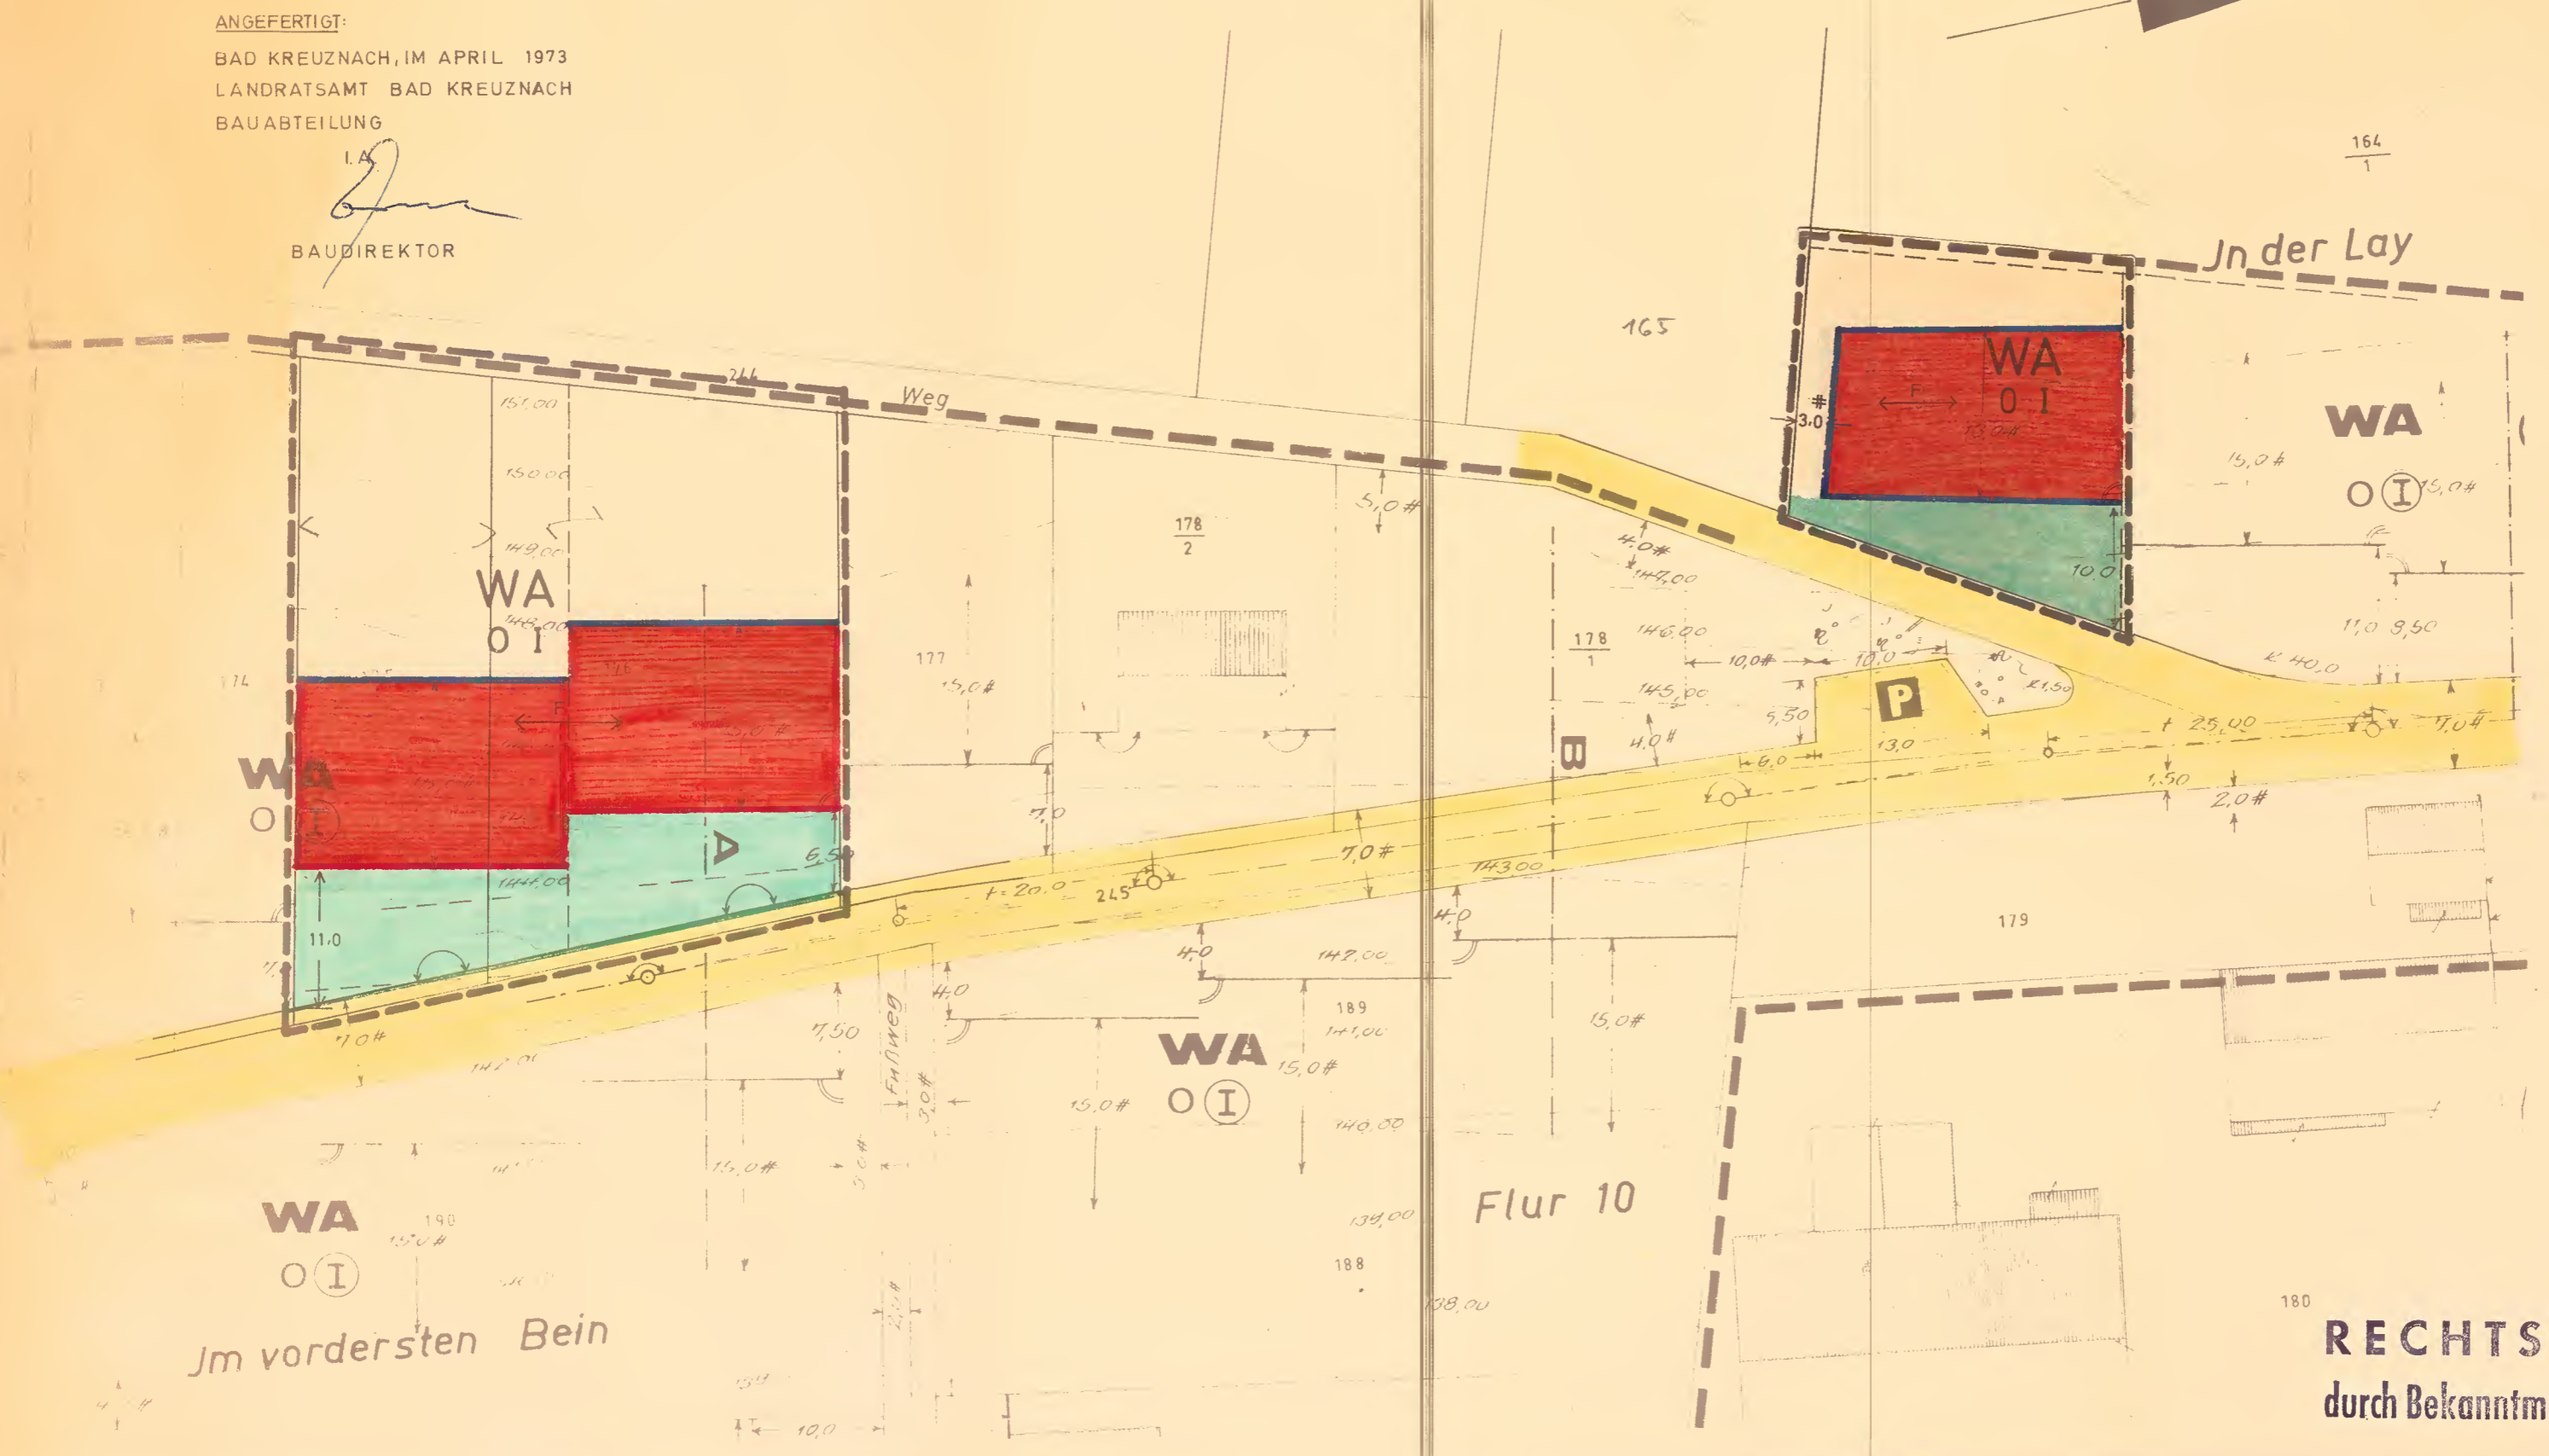

RECHTSVERBINDLICH
 durch Bekanntmachung vom 16.5.1973