

3.1

Anlage 1


Deckblatt

zur vereinfachten Änderung des Bebauungs-
planes über das Gebiet nördlich der Bundes-
bahn zwischen Bahnstraße u. Landstraße II.O.
Nr. 34 in der Gem. Norheim.

M. 1:1000

Angefertigt : Bad Kreuznach, im August 1967
Kreisbauamt

[Signature]
Bauamtsrat

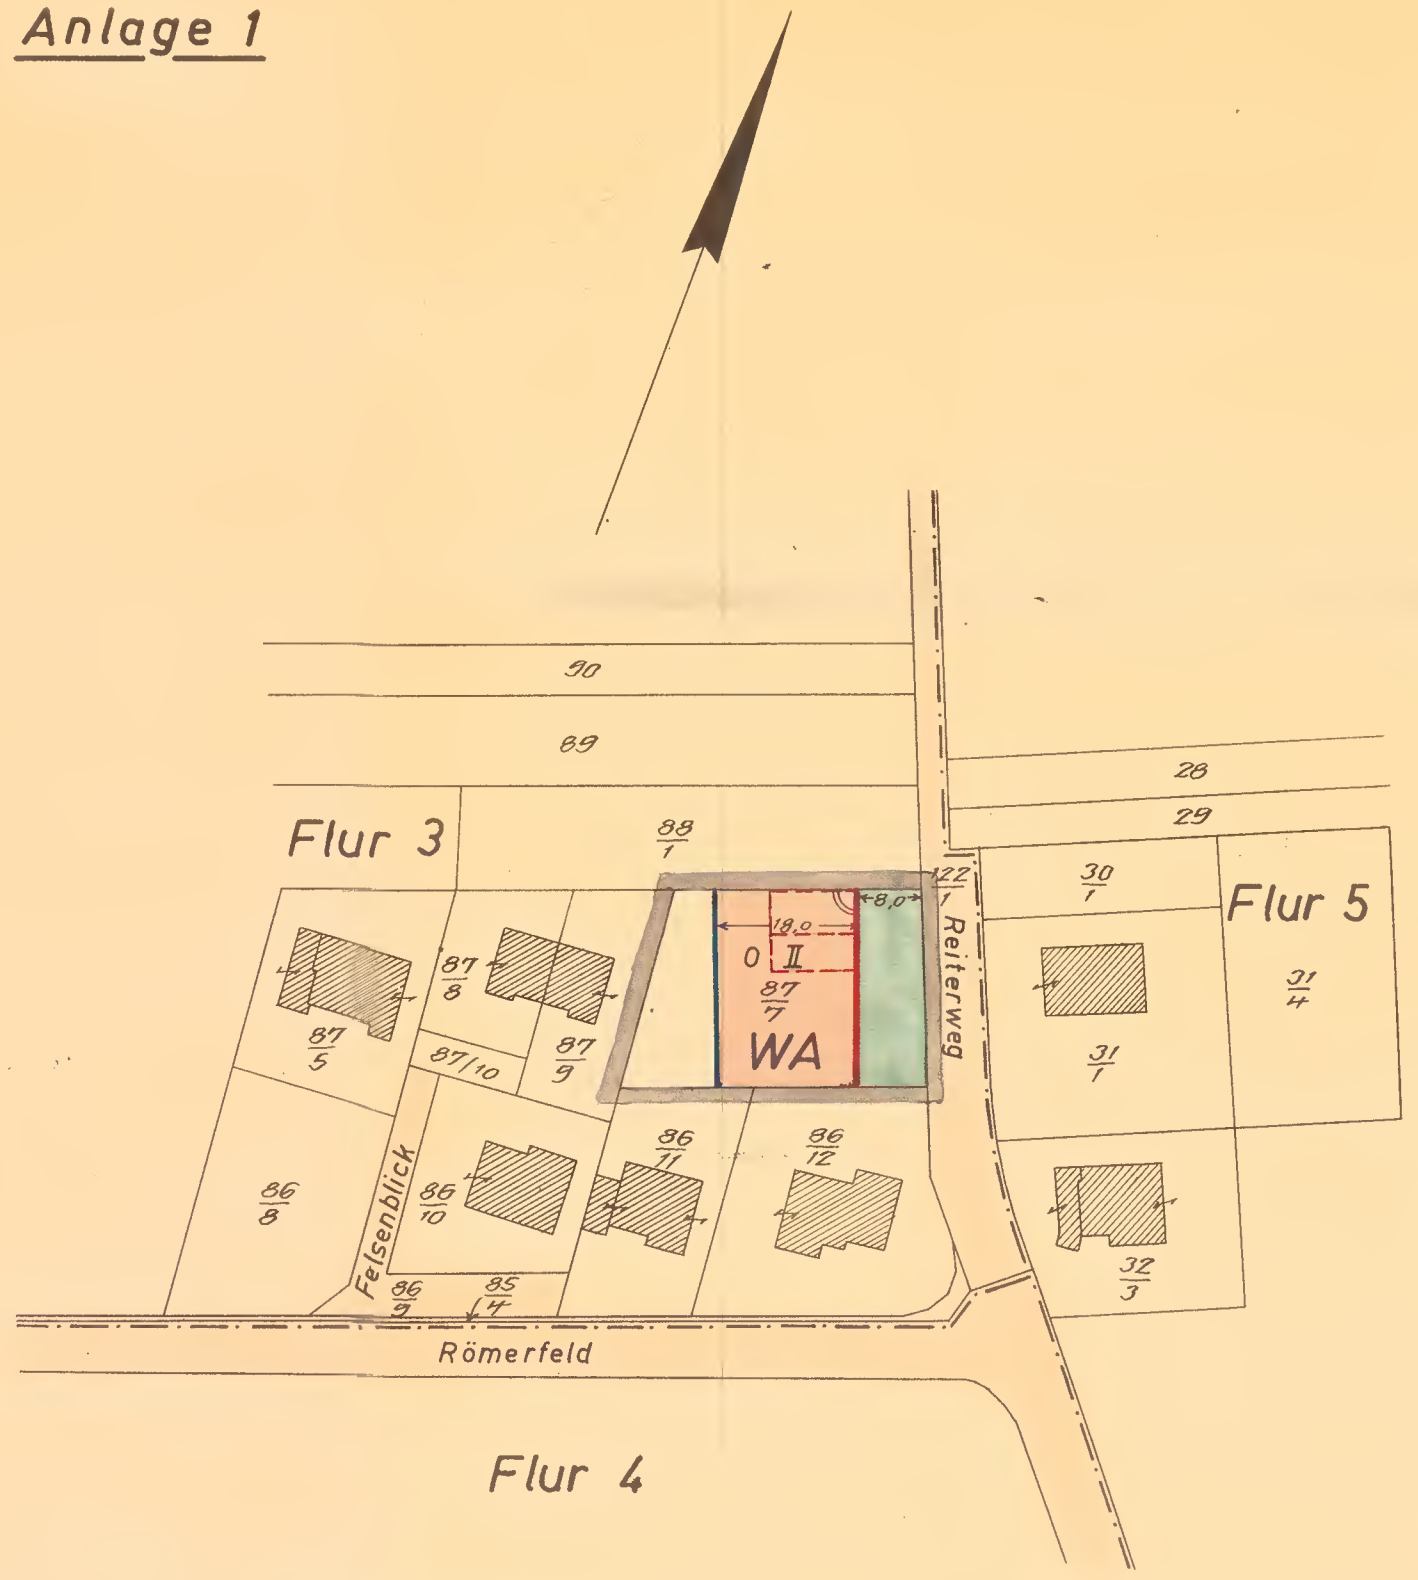

Ausfertigungsvermerk
siehe Rückseite

Zeichenerklärungen :

- schwarze Linien : Kartierung
- Baulinie
- Baugrenze
- Grenze des räumlichen Geltungsbereichs
- Verkehrsflächen
- WA Allgemeines Wohngebiet gem. § 4 BauNVO.
- 0 offene Bauweise
- II Zahl der Vollgeschosse (als Höchstgrenze)
- - - Stellung der baulichen Anlagen (Firstrichtung)
- nicht überbaubare Grundstücksflächen auch für Nebenanlagen im Sinne des § 14 BauNVO.

RECHTSVERBINDLICH
durch Bekanntmachung vom 1. 11. 1967