


32

# DECKBLATT


ZUR VEREINFACHTEN ÄNDERUNG DES  
BEBAUUNGSPLANES FÜR DAS TEILGE-  
BIET "HINTER QUELLWIESE" FLUR 2 u.5  
IN DER GEMEINDE OBERHAUSEN.

M.1:500  
ANLAGE 1


ANGEFERTIGT: BAD KREUZNACH IM MÄRZ 1973  
LANDRATSAMT BAD KREUZNACH  
BAUABTEILUNG  
I. A.   
BAUDIREKTOR

## LEGENDE

- SCHWARZE LINIEN: KARTIERUNG
- BAUGRENZEN
- - - FLURGRENZE
- GRENZE DES RÄUMLICHEN GELTUNGSBEREICHES
- NICHT ÜBERBAUBARE GRUNDSTÜCKSFLÄCHEN
- ÖFFENTLICHE VERKEHRSFLÄCHE
- WA ALLGEMEINES WOHNGEBIET
- O OFFENE BAUWEISE
- I ZAHL DER VOLLGESCHOSSE

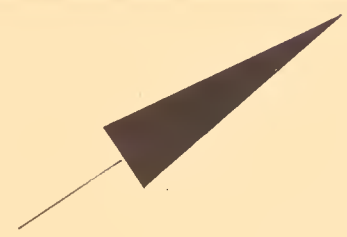

Flur 5

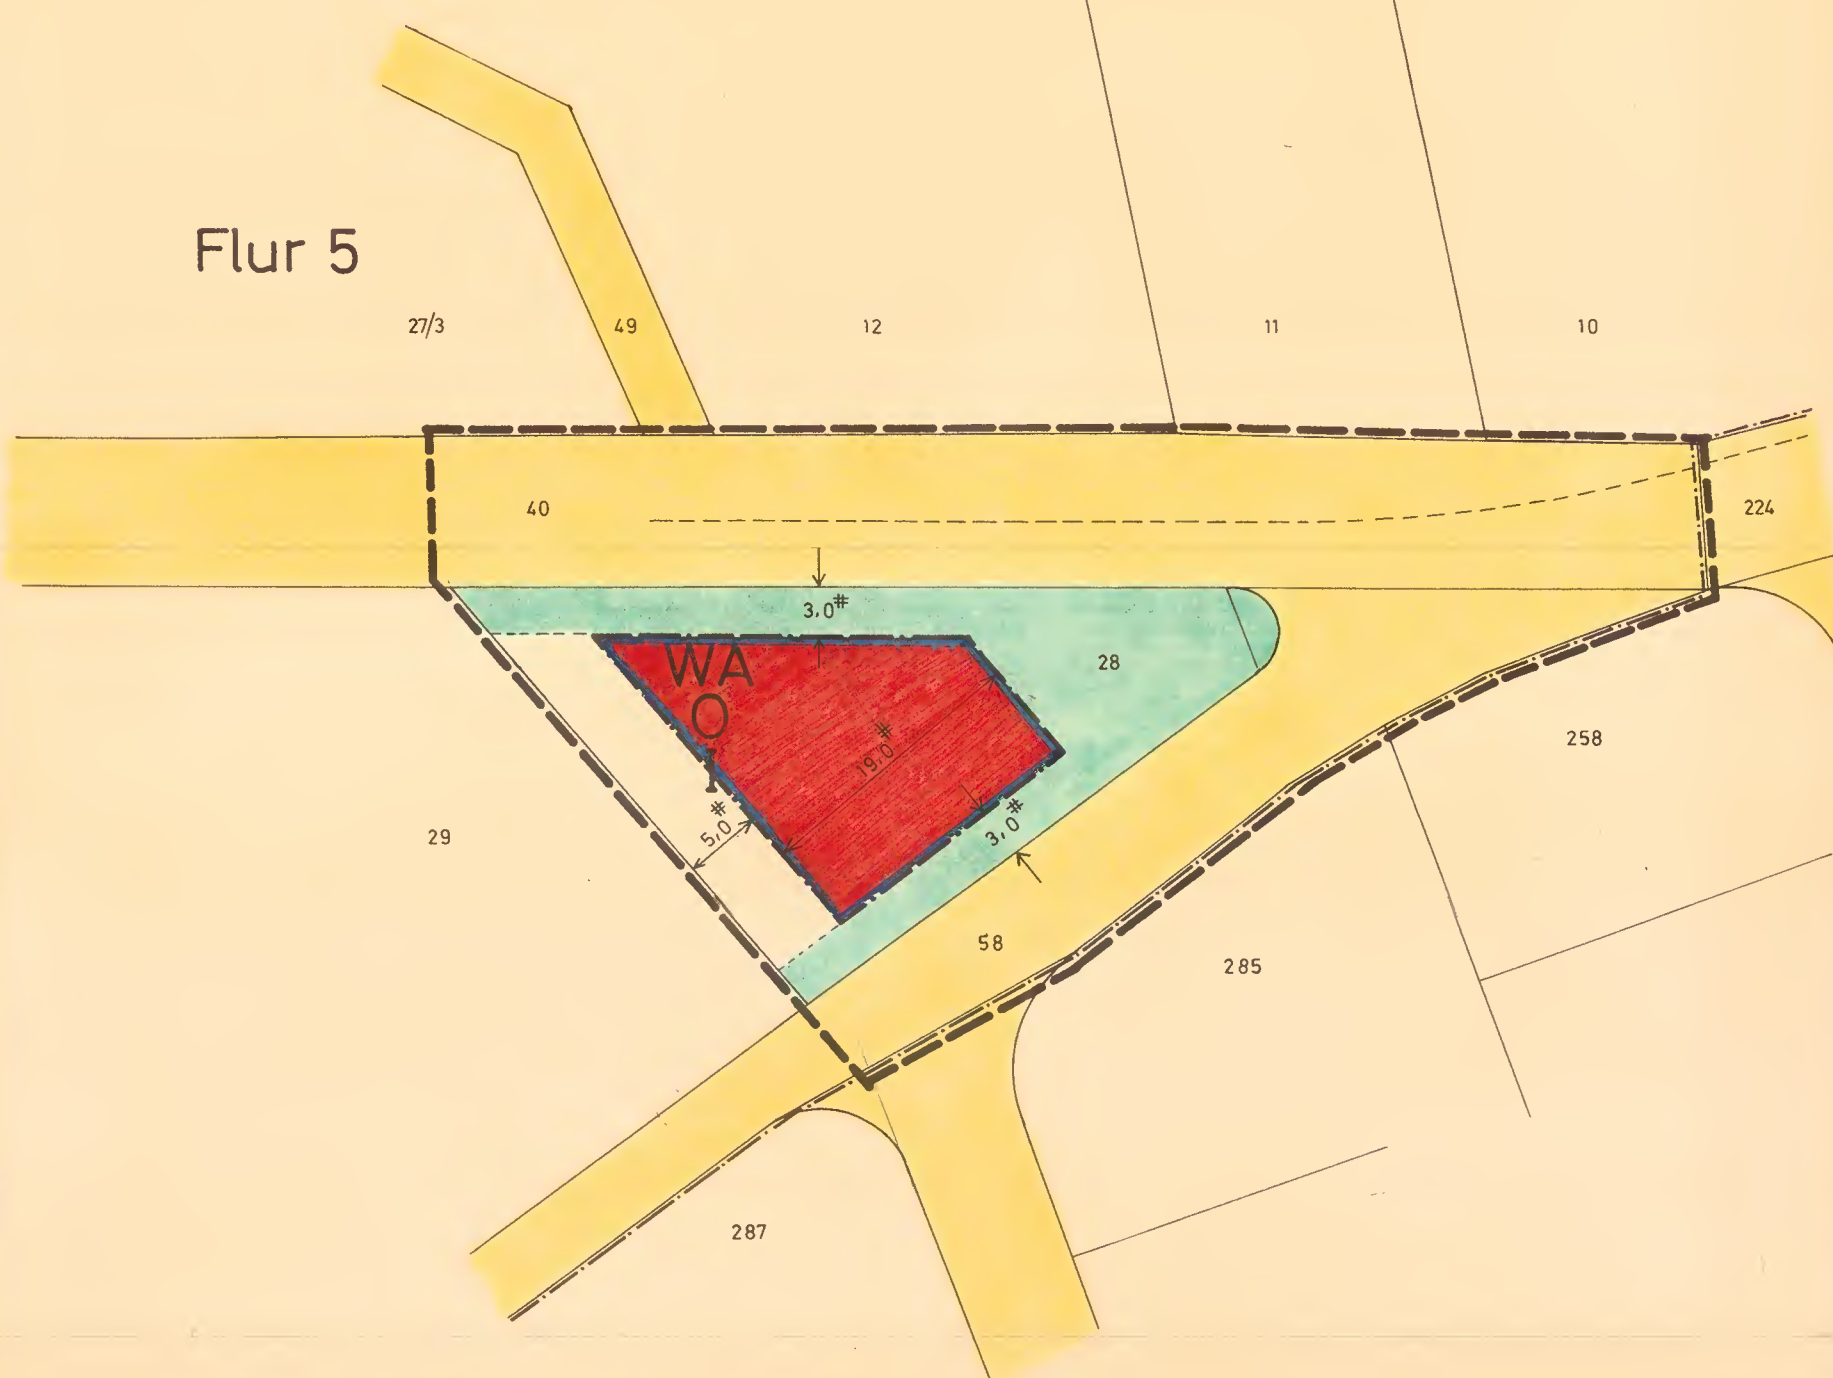

**RECHTSVERBINDLICH**  
durch Bekanntmachung vom 11.5.1973