


ÄNDERUNG BEBAUUNGSPLAN

DER GEMEINDE
OBERHAUSEN
FÜR DAS TEILGEBIET
„HINTER QUELLWIESE“
FLUR 2 - M. 1:1000

ANLAGE 1

AUFGESTELLT: GEMEINDE OBERHAUSEN
IM AUGUST 1974
DER ORTSBÜRGERMEISTER

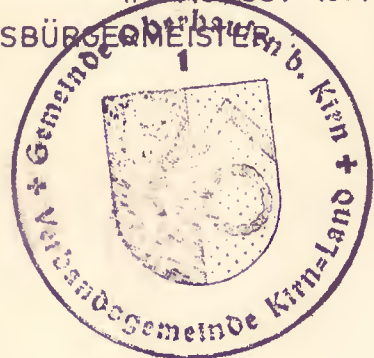

[Handwritten signature]

DER BEBAUUNGSPLAN HAT NACH ÖFFENTLICHER BEKANNT-
MACHUNG GEMÄSS § 2 ABS 6 DES BUNDESBAUGESETZES
IN DER ZEIT VOM 14. November 74 BIS EINSCHL. 24. November 74
ÖFFENTLICH ZUM BÜRGERMANNS EINSICHT AUSGELEGEN.
DER ORTSBÜRGERMEISTER



[Handwritten signature]

DER BEBAUUNGSPLAN WURDE GEMÄSS § 10 DES BUNDES-
BAUGESETZES VOM GEMEINDERAT ALS SATZUNG BESCHLOSSEN.
DER ORTSBÜRGERMEISTER



[Handwritten signature]


GENEHMIGT:
GEHÖRT ZUM BESCHIED VOM 16.5.1975
AZ.: 6160/610-13/200
KREISVERWALTUNG BAD KREUZNACH



[Handwritten signature]
C. Meiborg
Hd. Kreisdirektor

Zeichenerklärung

- Schwarze Linien: Kartierung
- Baugrenzen
- Grenze des räuml. Geltungsbereiches
- ← F → Stellung der baulichen Anlagen (Firstrichtung)
- Kindergarten
- Öffentliche Verkehrsflächen
- WA Allgemeines Wohngebiet
- Nicht überbaubare Grundstücksfl.
- O Offene Bauweise
- I Zahl der Vollgeschosse

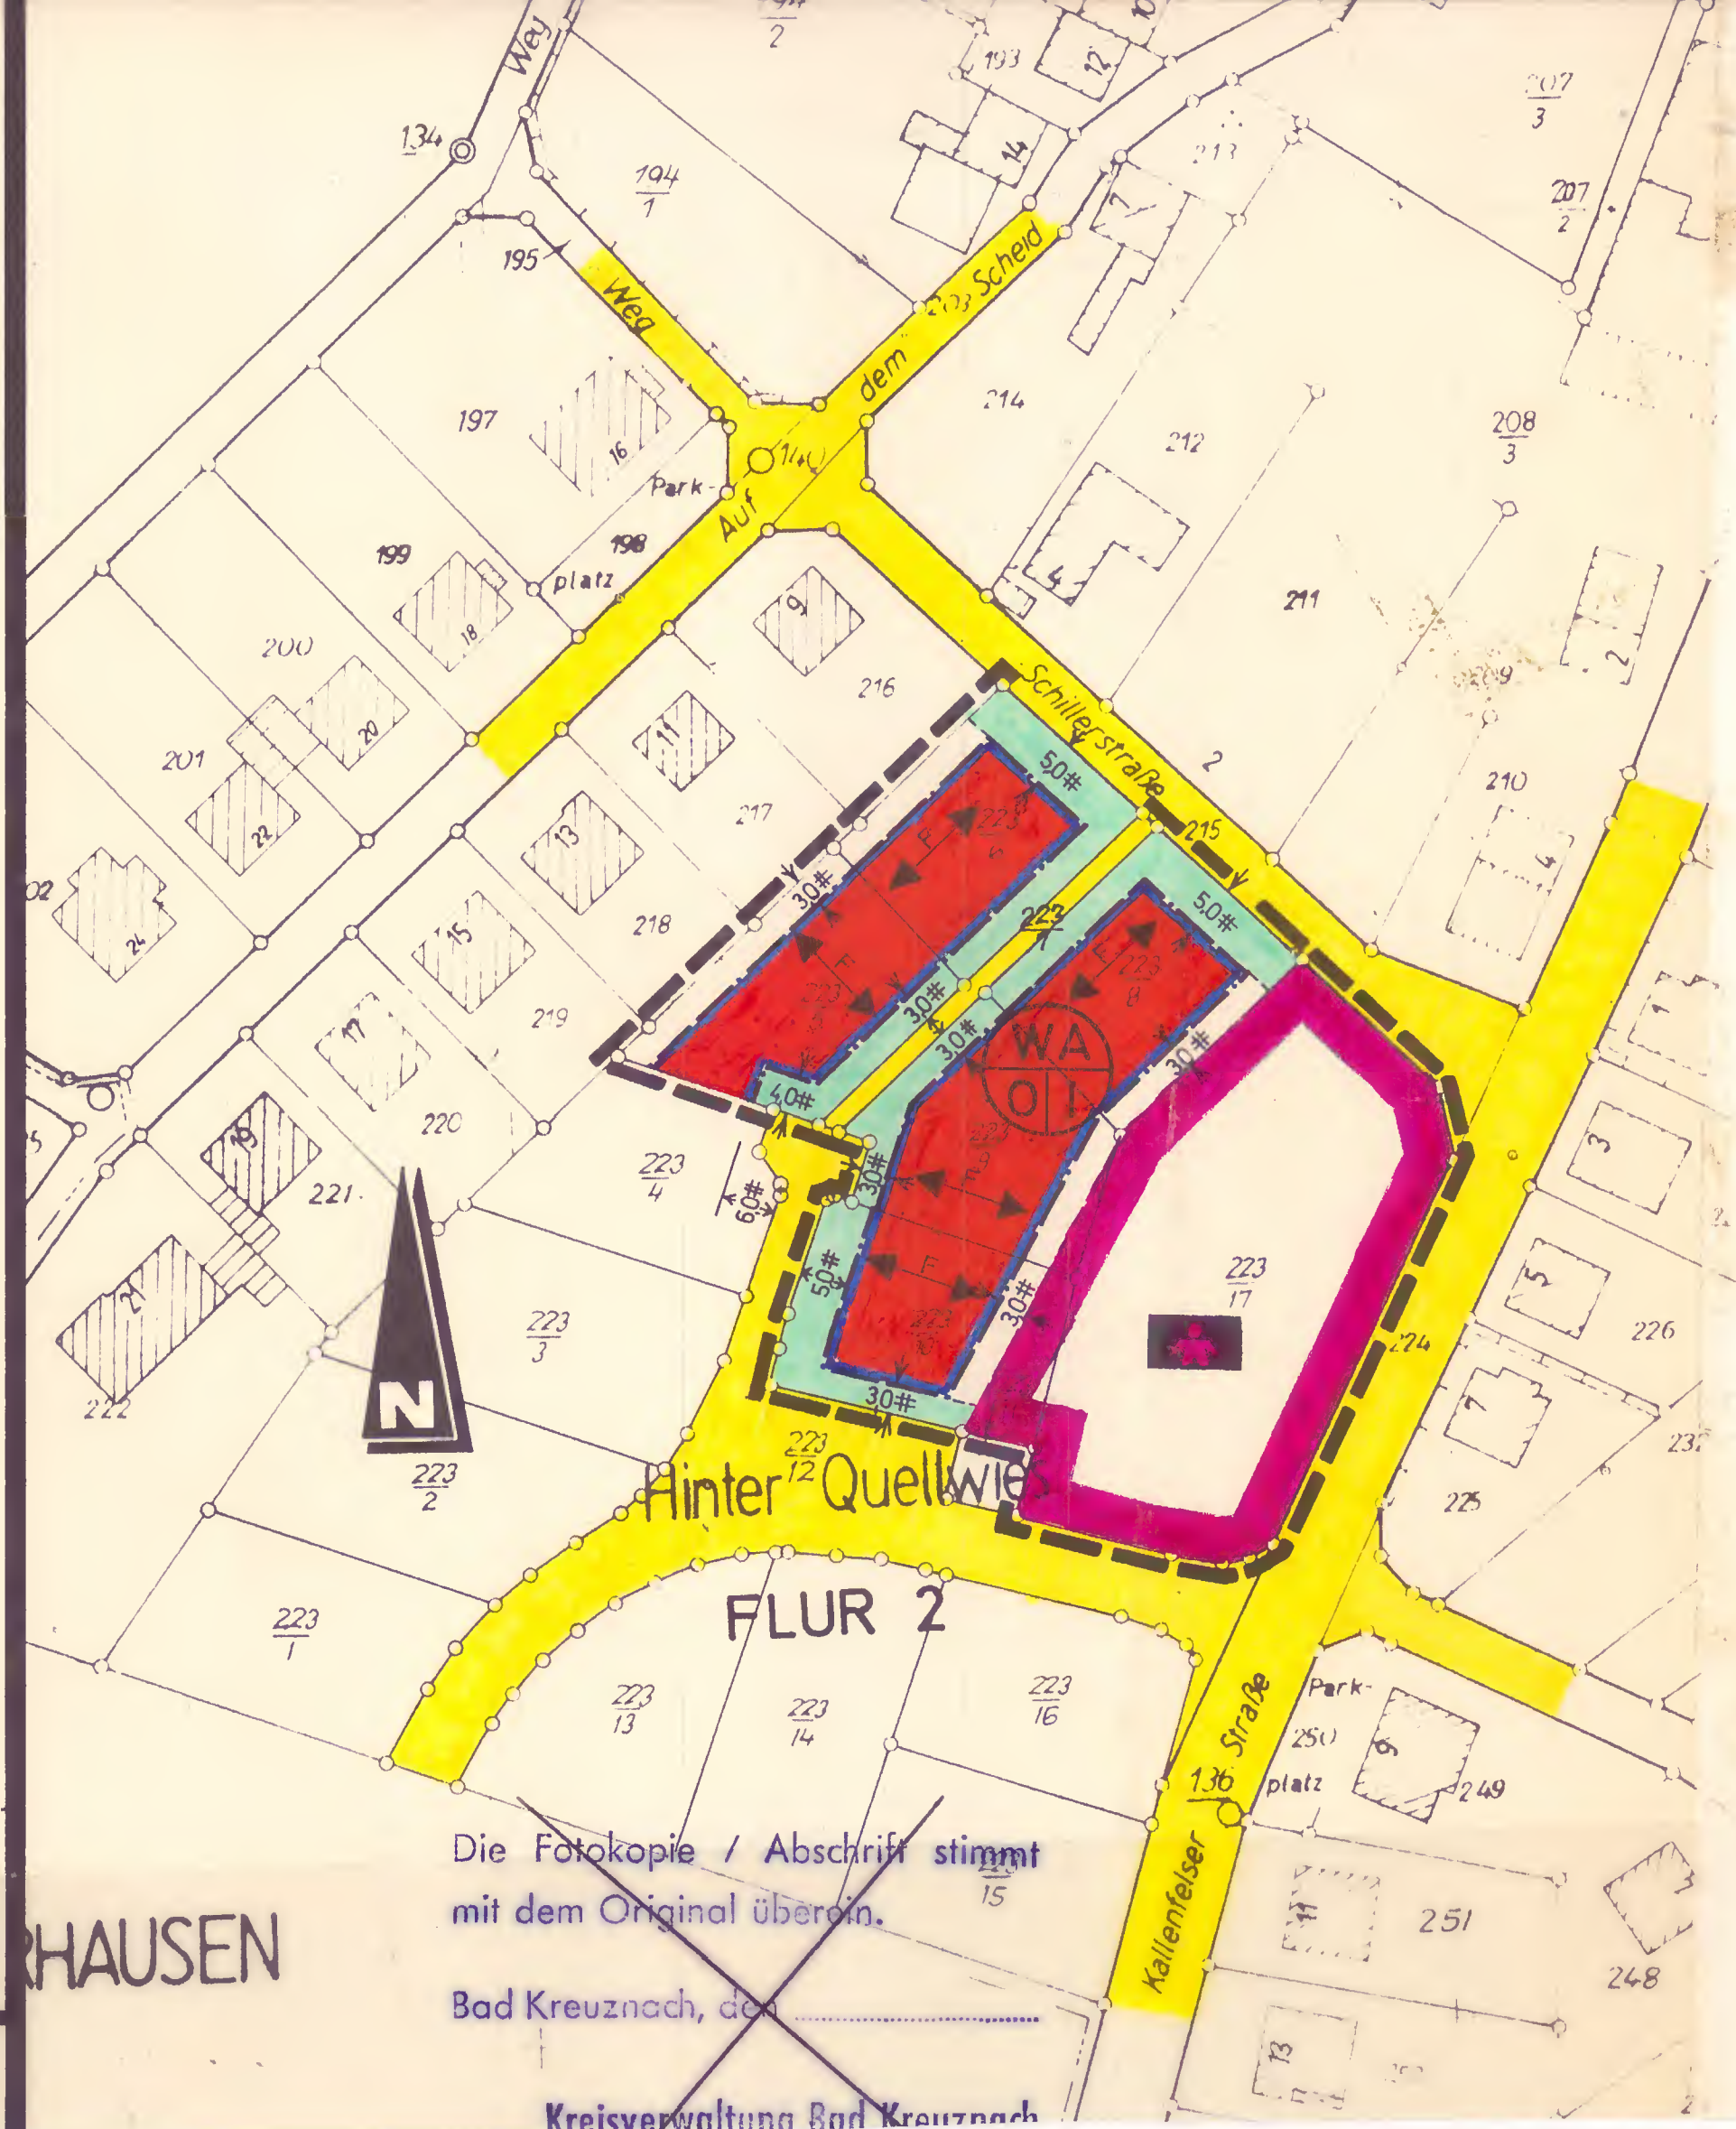

Die Fotokopie / Abschrift stimmt
mit dem Original überein.

Bad Kreuznach, den 13.06.1975

Kreisverwaltung Bad Kreuznach

Ausfertigung

Die Übereinstimmung des textlichen und zeichnerischen Inhalts
dieses Bebauungsplanes mit dem Willen des Ortsgemeinderates
sowie die Einhaltung des gesetzlich vorgeschriebenen Verfahrens
zur Aufstellung des Bebauungsplanes werden bekundet.

Oberhausen, den 07.05.2012



Ortsbürgermeister

[Handwritten signature]
Norbert Gabriel

Der Beschluss des Bebauungsplanes wurde am 11.05.2012 gem. § 10
BauGB ortsüblich bekanntgemacht, mit dem Hinweis, dass der
Bebauungsplan während der Dienststunden der
Verbandsgemeindeverwaltung Kirn-Land von jedermann eingesehen
werden kann. Mit der Bekanntmachung tritt der Bebauungsplan
rückwirkend zum 13.06.1975 in Kraft.

Oberhausen, den 14.05.2012



Ortsbürgermeister

[Handwritten signature]
Norbert Gabriel