


Anlage 1

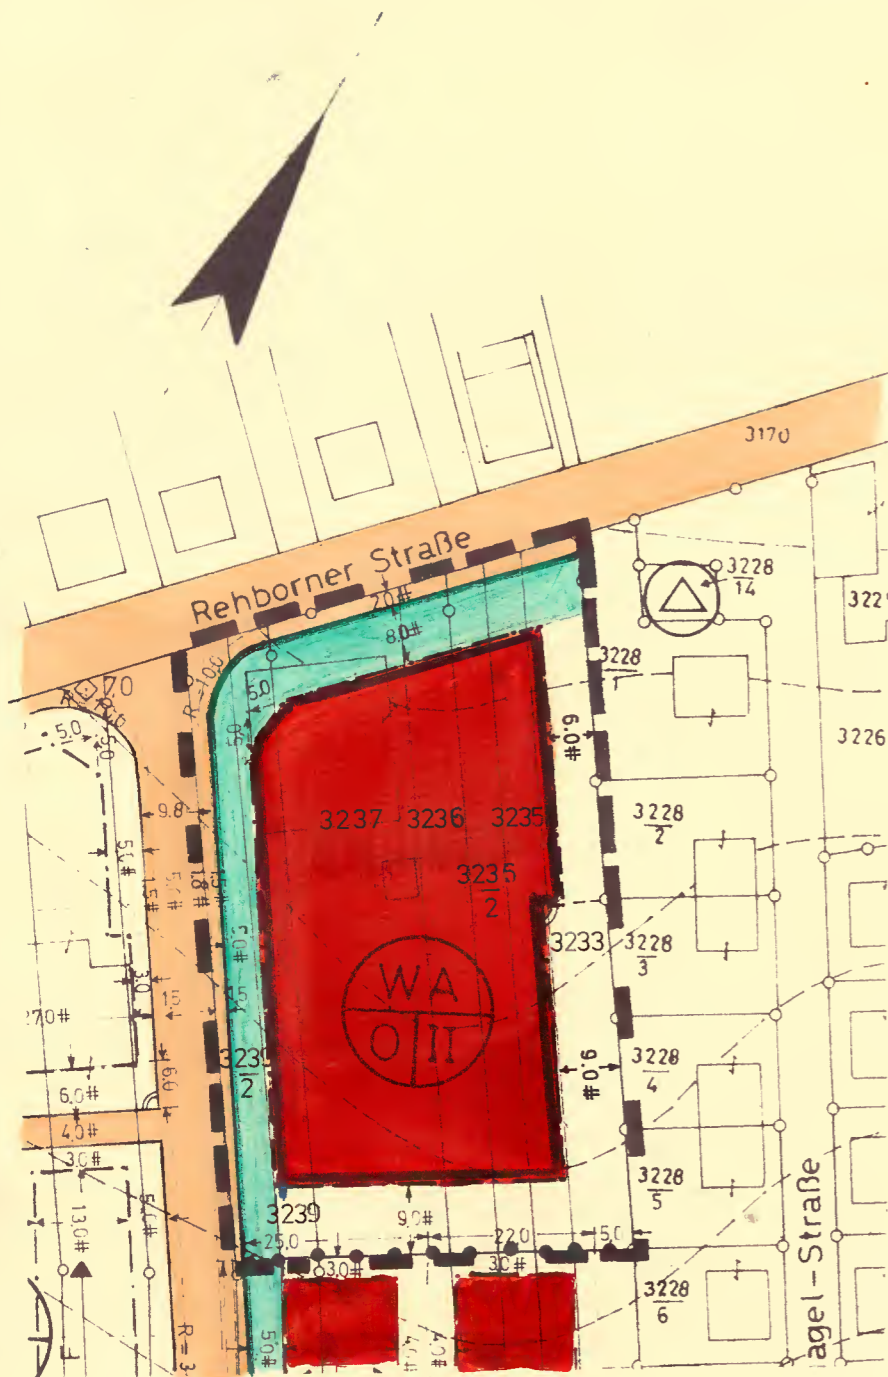

Deckblatt

zur vereinfachten Änderung des Bebauungsplanes
"In der obern Bein II" - Planblatt NW
XIV 24c

Gemarkung Odernheim

Maßstab 1 : 1000

ANGEFERTIGT: BAD KREUZNACH, IM APRIL 1973
LANDRATSAMT BAD KREUZNACH

BAUABTEILUNG
I. A.

[Signature]
BAUDIREKTOR

Zeichenerklärung

- schwarze Linien : Kartierung
- Straßenbegrenzungslinie
- Baugrenzen
- Grenze des räumlichen Geltungsbereiches
- Öffentliche Verkehrsflächen
- nicht überbaubare Grundstücksfläche
- WA Allgemeines Wohngebiet
- O Offene Bauweise
- II Zahl der Vollgeschosse (Höchstgrenze)

In der obern Bein