


ORTSGEMEINDE PFAFFEN - SCHWABENHEIM

DECKBLATT ZUR VEREINFACHTEN ÄNDERUNG DES BEBAUUNGSPLANES

FÜR DAS TEILGEBIET "AUF DER SCHEIWIESE", FLUR 9, M. 1 : 1000

ANLAGE 1

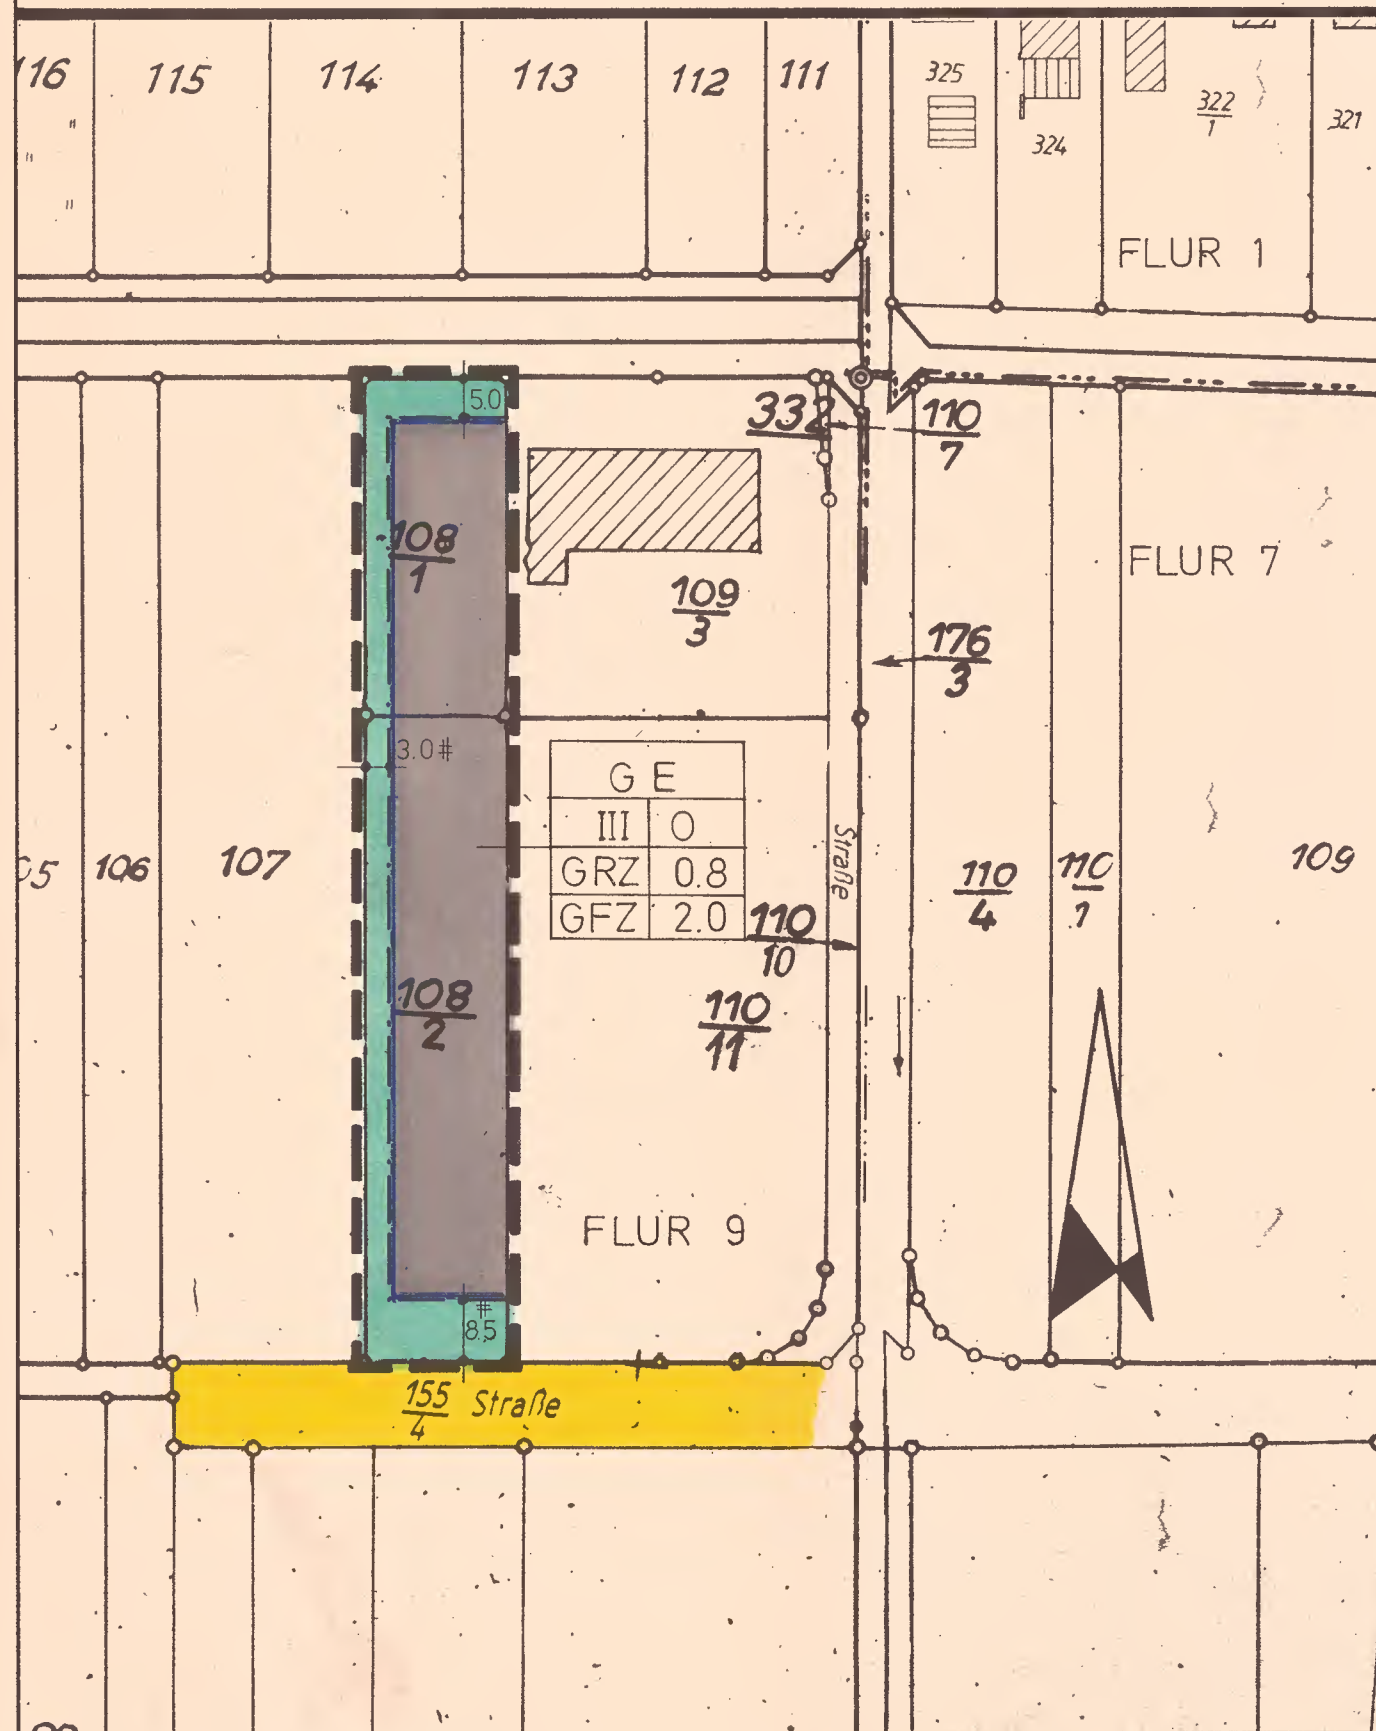


Planzeichen

- GE Gewerbegebiet, überbaubare Grundstücksflächen
- Nicht überbaubare Grundstücksflächen
- Grenze des räumlichen Geltungsbereiches
- Baugrenzen
- Öffentliche Verkehrsflächen
- GRZ Grundflächenzahl
- GFZ Geschößflächenzahl
- III Zahl der Vollgeschosse max.

Aufgestellt: im Mai 1981

Ortsgemeinde Pfaffen-Schwabenheim

Der Ortsbürgermeister

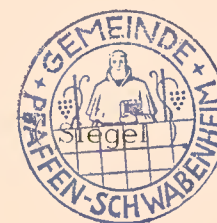

Le Jostler

Ausfertigungsvermerk

Nach Abschluß des Anzeigeverfahrens (§ 11 BauGB) wird der Bebauungsplan hiermit ausgefertigt. Die ortsübliche Bekanntmachung gemäß § 12 BauGB wird unverzüglich durchgeführt.

Pfaffen-Schwabenheim, den 17.01.2000

Flommersfeld
Flommersfeld, Ortsbürgermeisterin

