



SCHNITT A

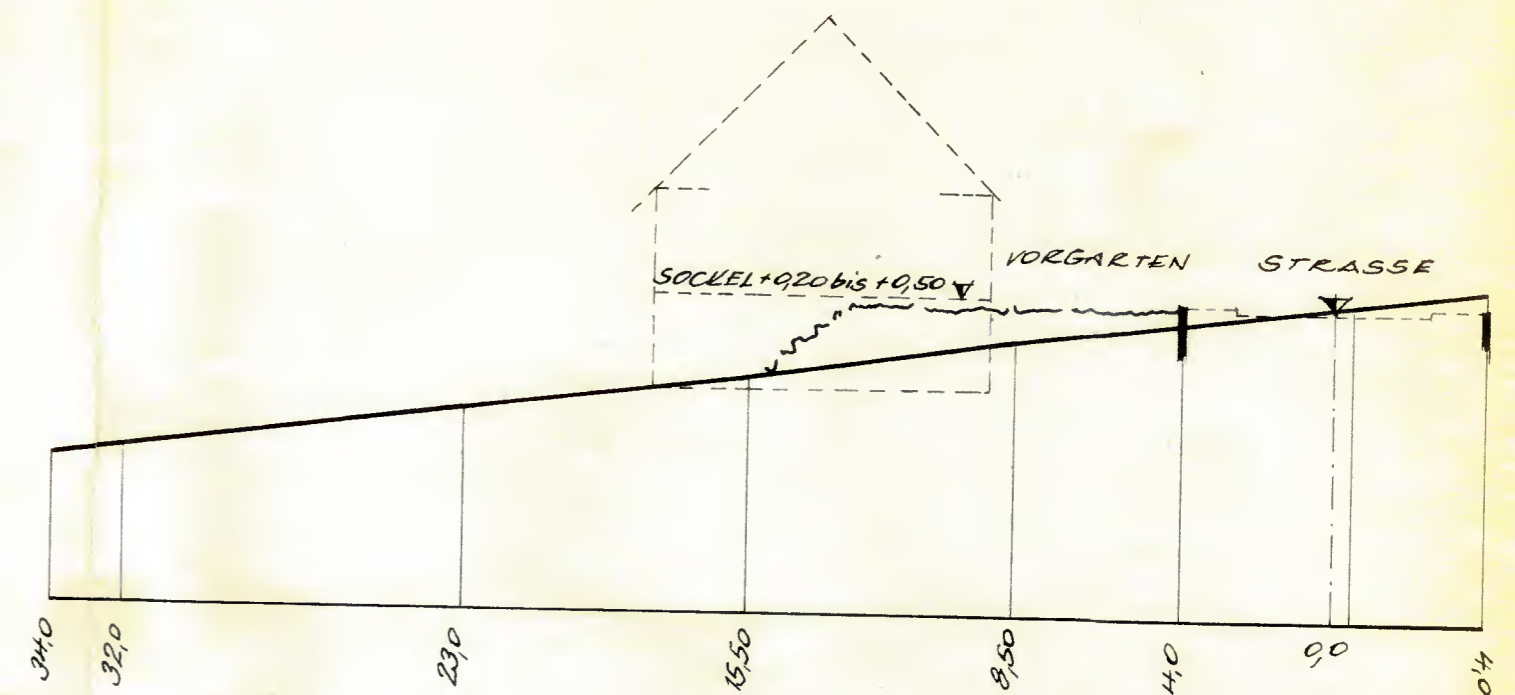

SCHNITT B

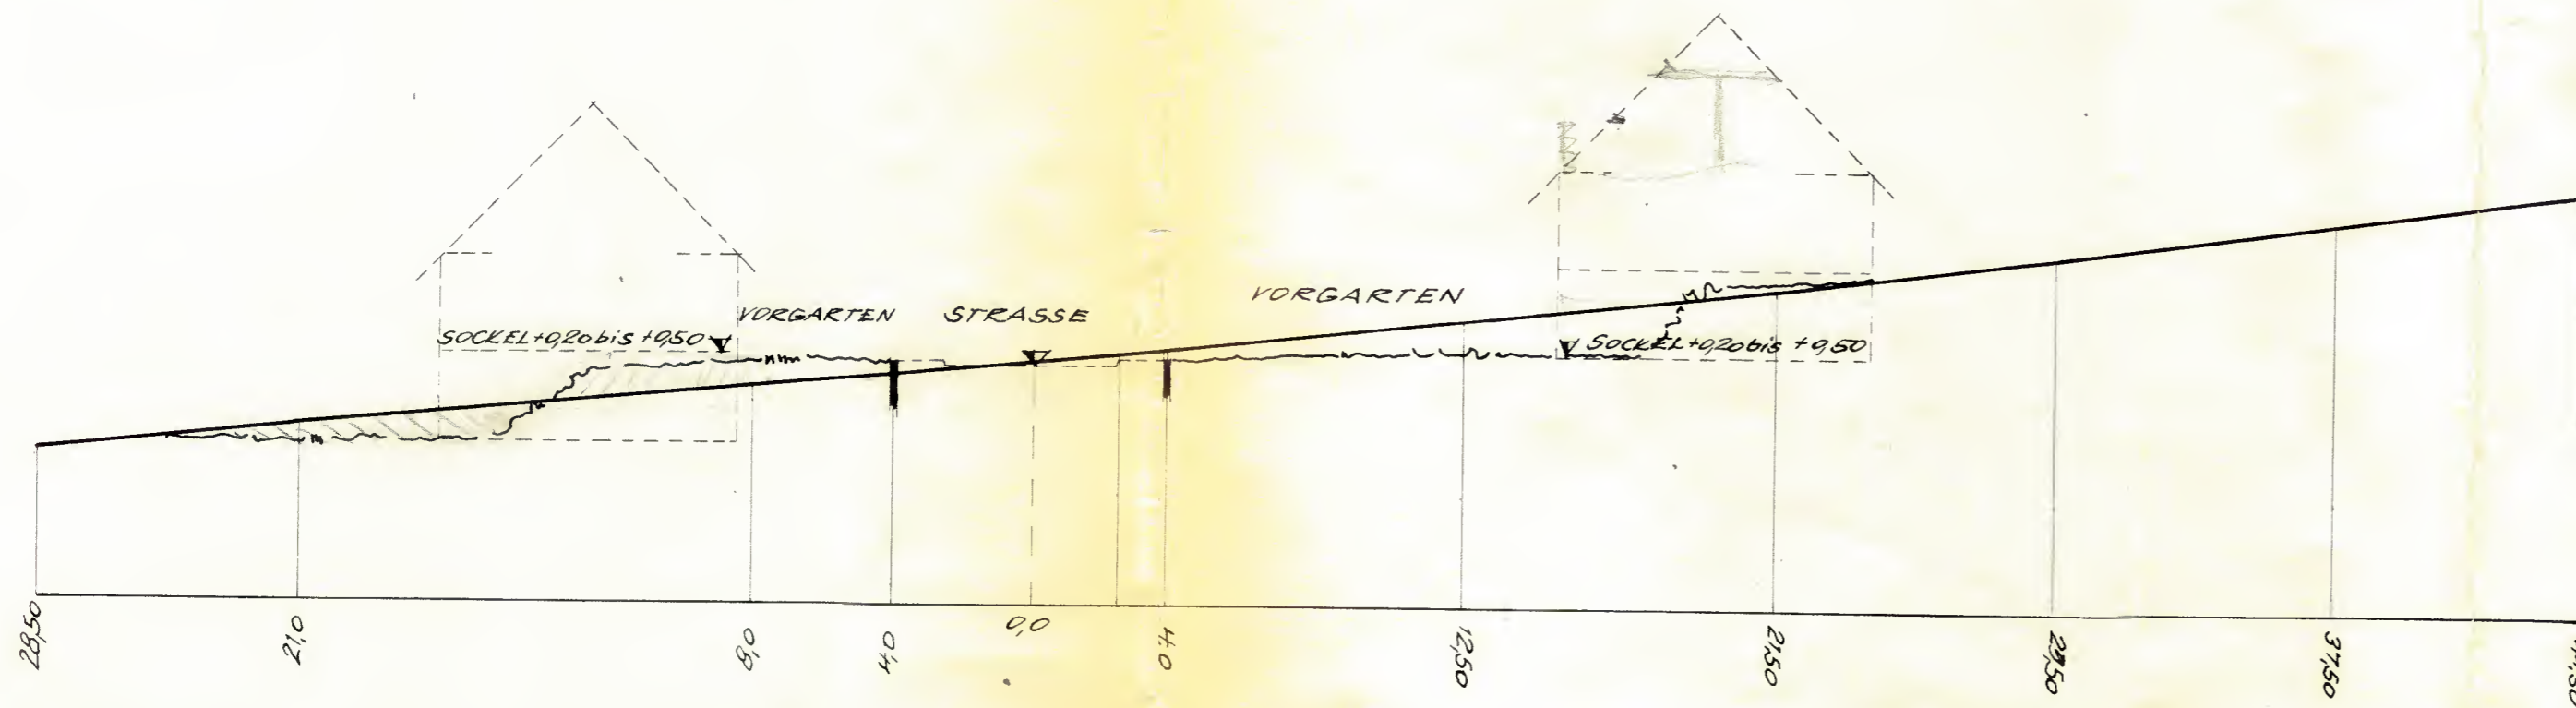

SCHNITT C

REGELQUERSCHNITTE

ZUM BEBAUUNGSPLAN FÜR DAS TEILGEBIET
 "JM DORF - AUF DEM HEIDEGARTEN - UND AUF DER
 HINDELGASS - JM NORDEN DER ORTSLAGE
 SCHÖNEBERG.

M. 1:200

ANGEFERTIGT: BAD KREUZNACH, IM MÄRZ 1965
 KREISBAUAMT/PLANUNGSABTL.

Hat vorgelegen!
 Bezirksregierung Koblenz
 31. Dez. 1965

Ummuck

KREISBAUMEISTER.