

Anlage 1


Deckblatt

zur Änderung des Bebauungsplanes
für das Teilgebiet in den Distrikten
„Unten am Dorf – Auf der Höll – Die
Weidwies“ Flur 4 in der Gemarkung
Schweppenhausen

M. 1:625

Angefertigt: Bad Kreuznach, im Dezember 1967
Kreisbauamt

J. A.

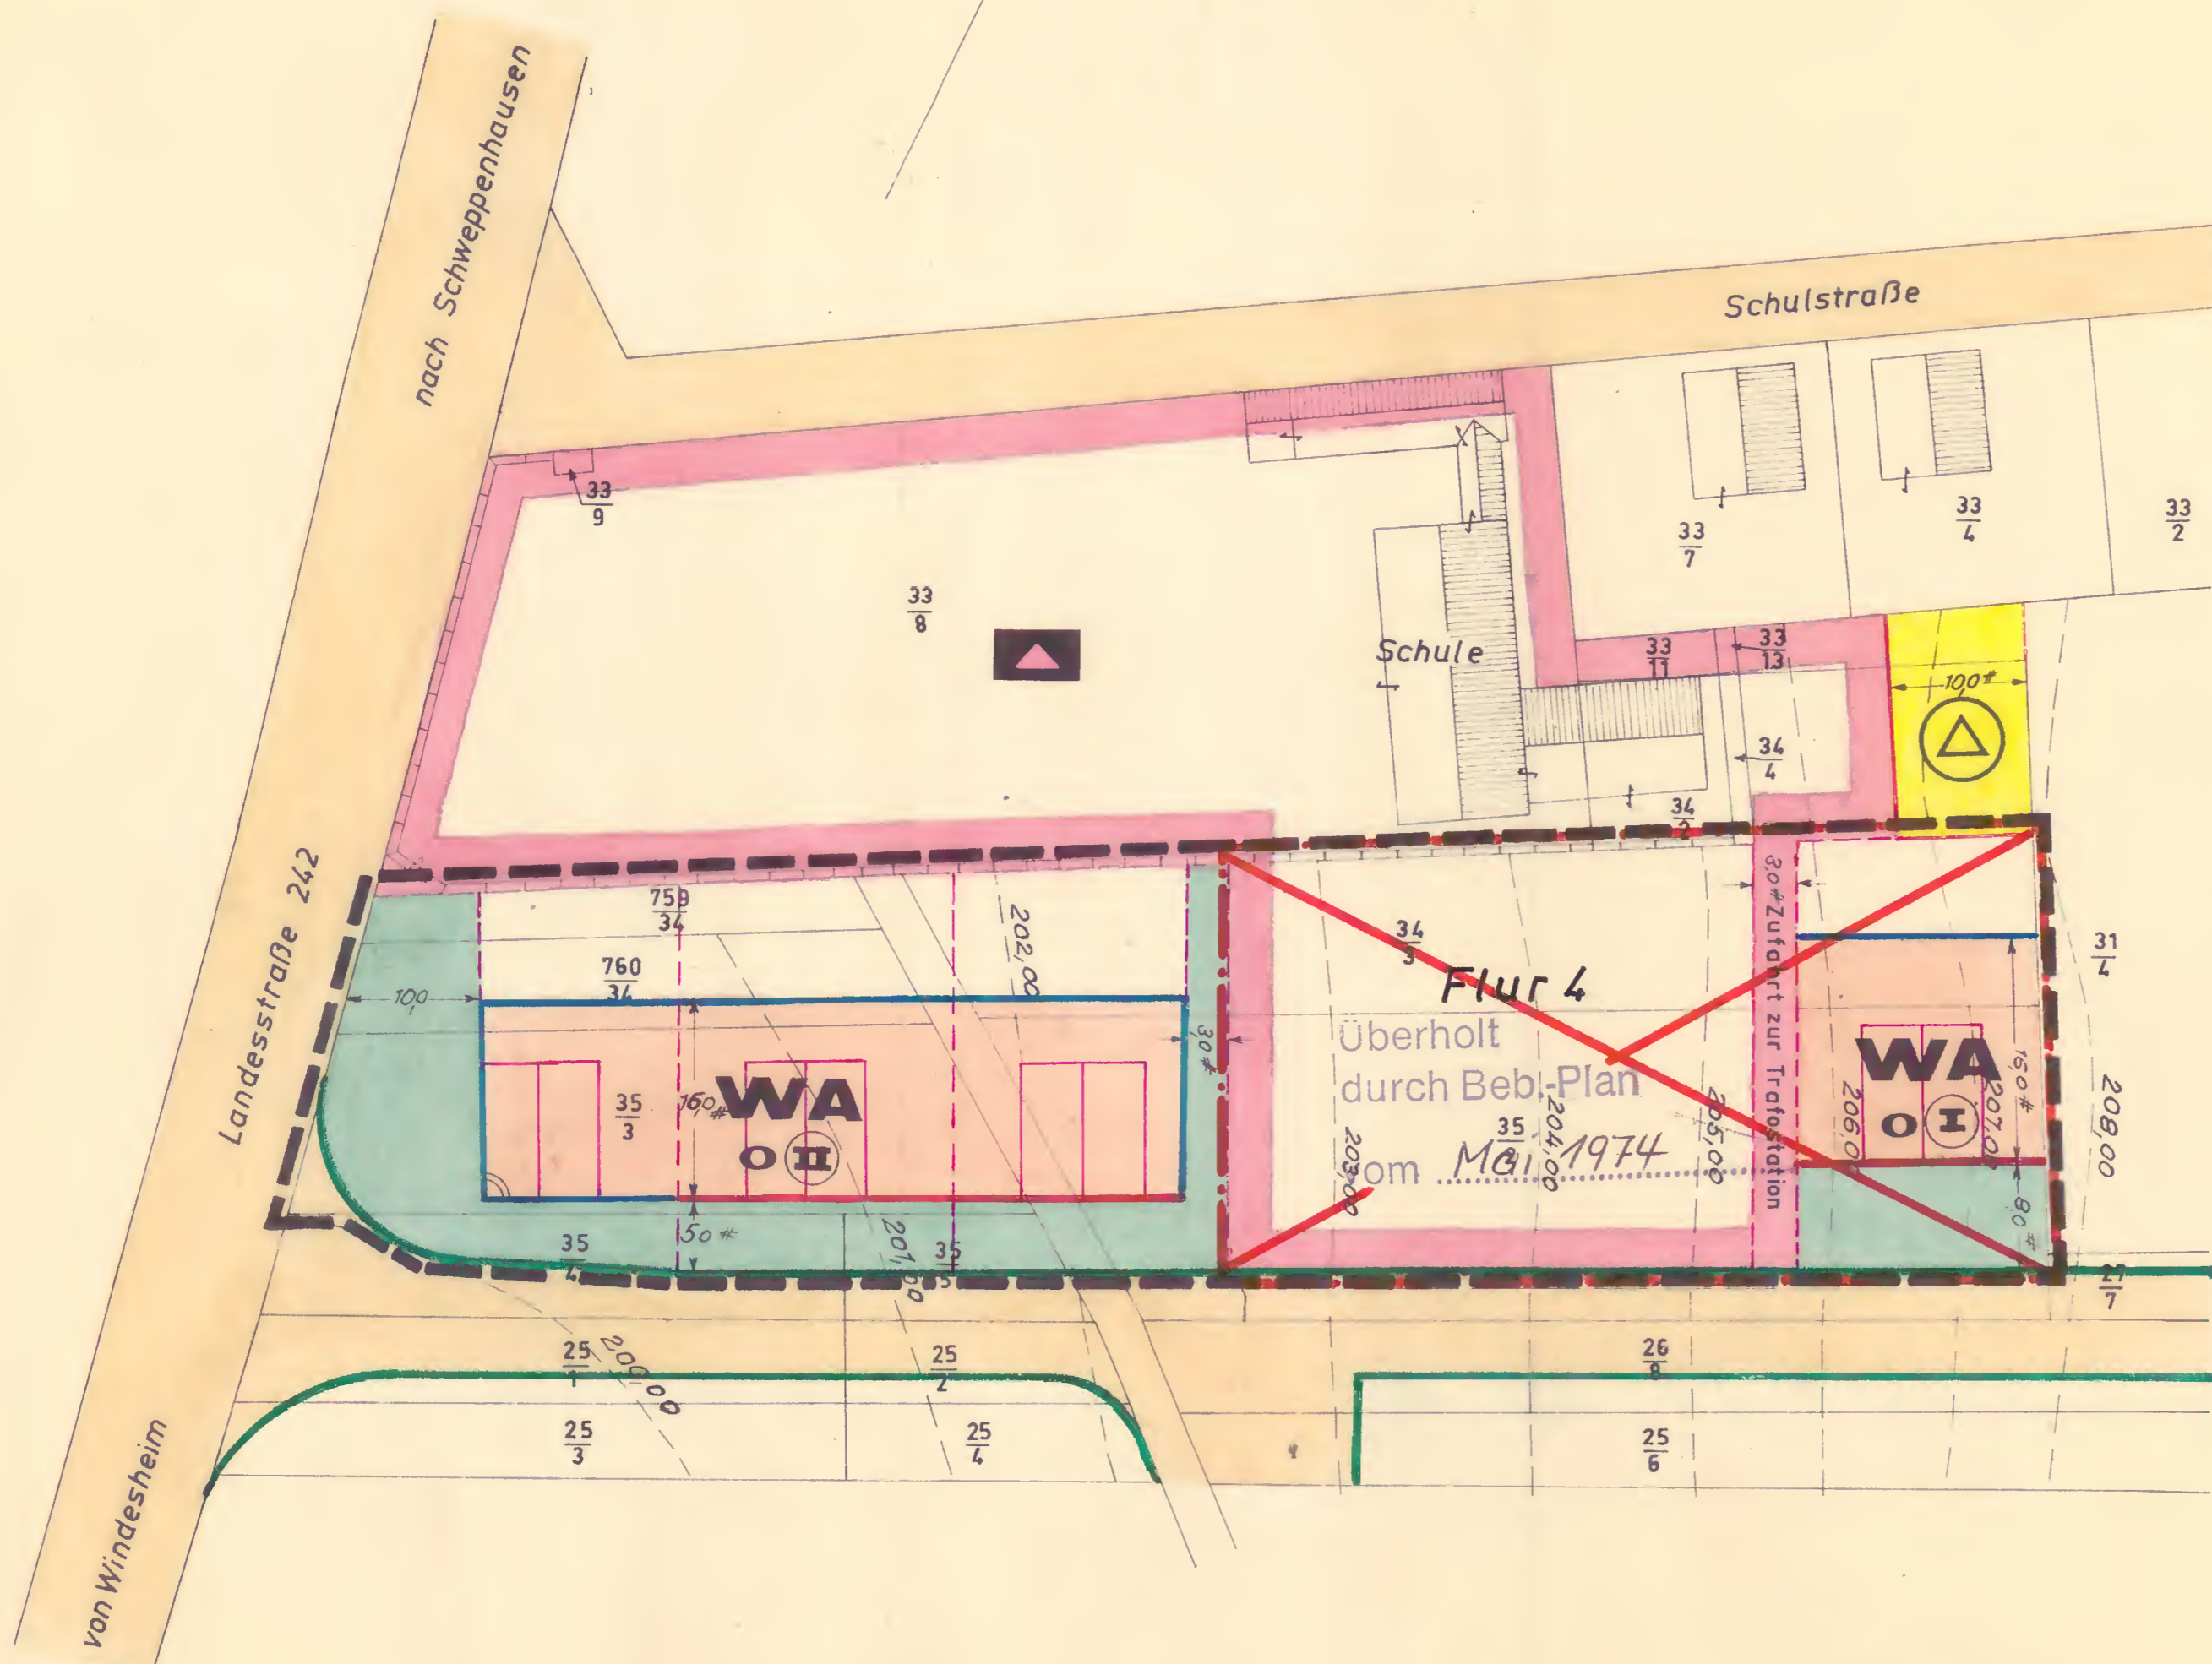

Zeichenerklärungen:

- schwarze Linien: Kartierung
- Straßenbegrenzungslinien
- Baulinie
- Baugrenze
- Grenze des räumlichen Geltungsbereichs
- Höhengschichtenlinien 201,00
- Verkehrsflächen
- nicht überbaubare Grundstücksflächen auch für Nebenanlagen im Sinne des §14 der BauNVO.
- offene Bauweise
- Ⓜ Zahl der Vollgeschosse (zwingend)
- Stellung der baulichen Anlage (Firstrichtung)
- ▲ Schule
- △ Umformerstation
- WA allgemeines Wohngebiet

RECHTSVERBINDLICH

durch Bekanntmachung vom 9.4.1968