


Anlage 1

Deckblatt

zur Änderung des Bebauungsplanes
für das Teilgebiet "Unten am Dorf-
Auf der Höll - Die Weidwies"
Flur 4 der Gemarkung Schweppenhausen

Maßstab 1:1000

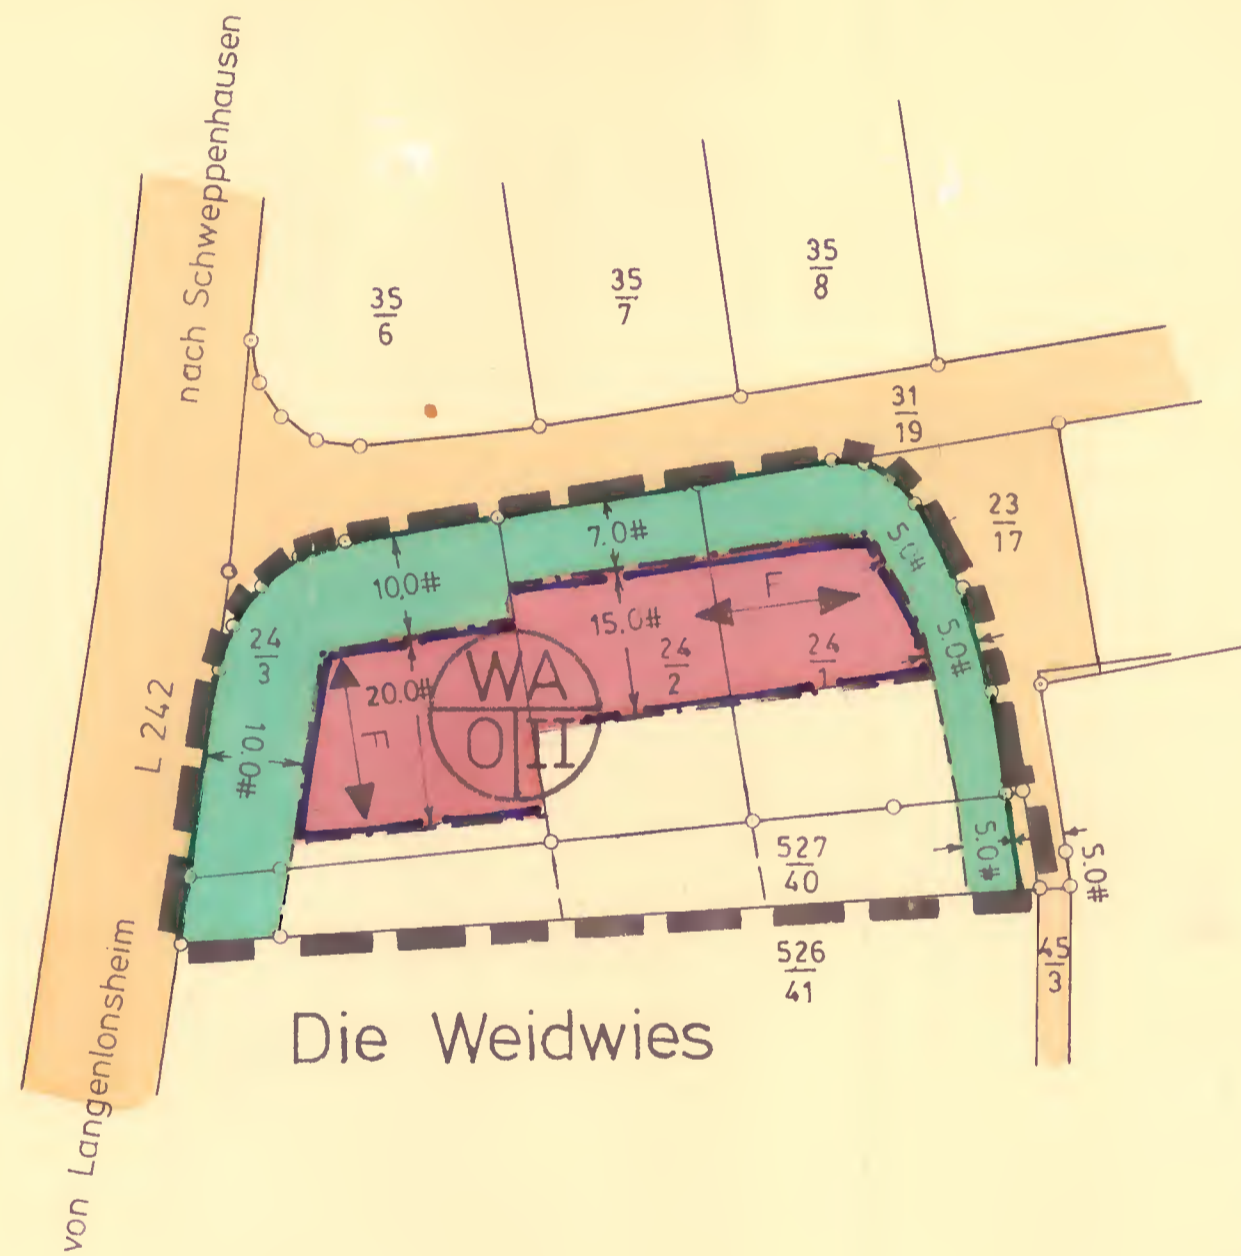

ANGEFERTIGT: BAD KREUZNACH, IM JANUAR 1972
LANDRATSAMT BAD KREUZNACH
BAUABTEILUNG

I. A. *[Signature]*
BAUDIREKTOR

Zeichenerklärung

- schwarze Linien: Kartierung
- Straßenbegrenzungslinie
- Baugrenzen
- Grenze des räumlichen Geltungsbereiches
- öffentliche Verkehrsflächen
- nicht überbaubare Grundstücksfläche
- WA Allgemeines Wohngebiet
- ← F → Stellung der baulichen Anlagen (Firstichtung)
- O Offene Bauweise
- II Zahl der Vollgeschosse (Höchstgrenze)

RECHTSVERBINDLICH

durch Bekanntmachung vom 3.6.1972