

Deckblatt

zur Änderung des Bebauungsplanes für das Teilgebiet

"Unten am Dorf - Auf der Höll - Die Weidwies"

Flur 4 der Gemarkung Schweppenhausen


Maßstab 1 : 1000

Anlage 1

RECHTSVERBINDLICH

durch Bekanntmachung vom 12. Sept. 1975

N

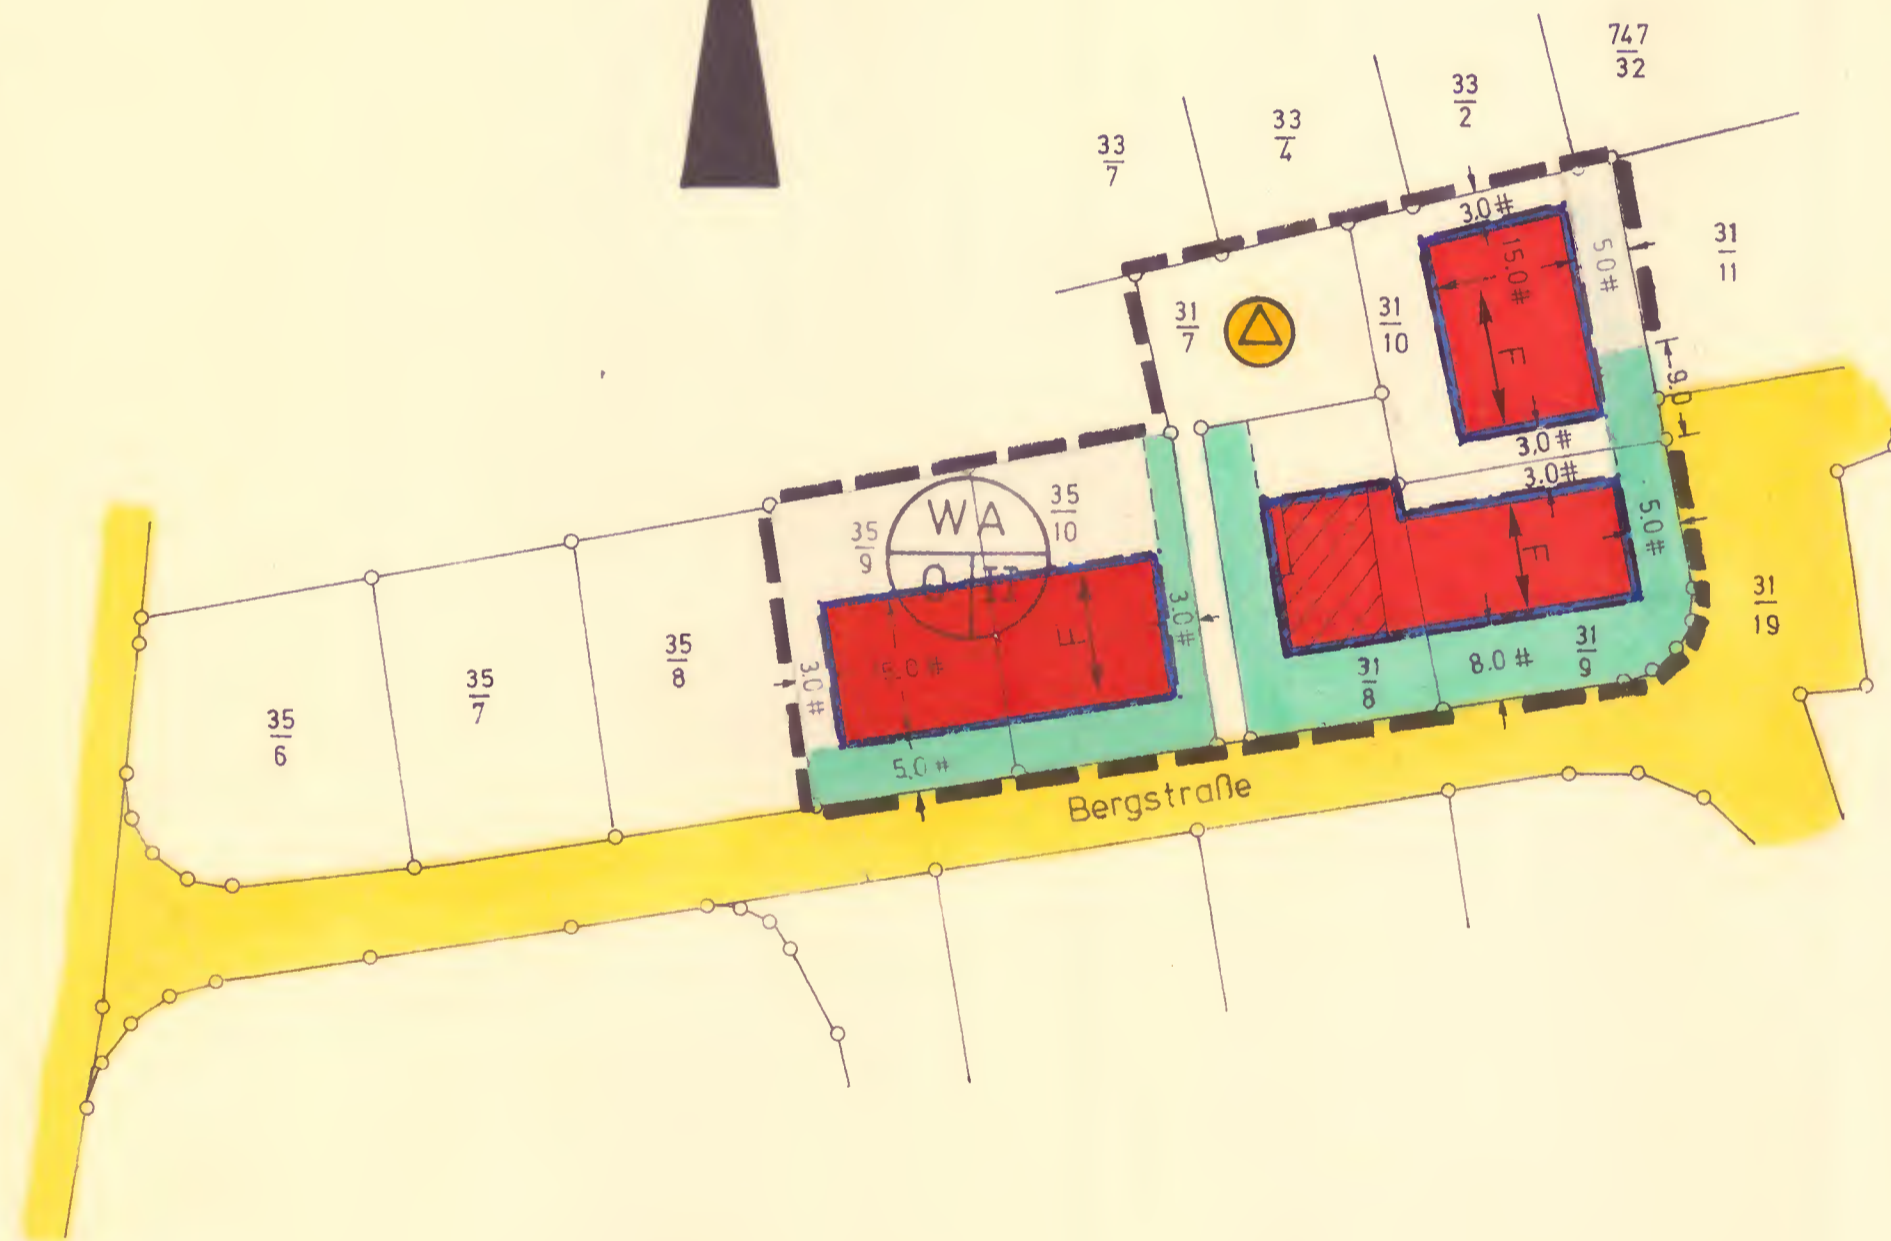

AUFGESTELLT: GEMEINDE SCHWEPPEHAUSEN

IM MAI 1974

DER ORTSBÜRGERMEISTER

Leister

Zeichenerklärung

- schwarze Linien : Kartierung
- Straßenbegrenzungslinie
- Baugrenzen
- Grenze des räumlichen Geltungsbereiches
- Öffentliche Verkehrsflächen
- nicht überbaubare Grundstücksfläche
- WA Allgemeines Wohngebiet
- ← F → Stellung der baulichen Anlagen (Firstrichtung)
- Offene Bauweise
- II Zahl der Vollgeschosse (Höchstgrenze)
- △ Umformerstation