

DECKBLATT

zur vereinfachten Änderung des Bebauungsplanes

DER ORTSGEMEINDE SPABRÜCKEN

für das Teilgebiet

"IM RÖDGEN, IM HAMBUCH, AUF DER HINTERSTEN RENNWIES" FLUR A,B,E


M 1:1000

ANLAGE 1

AUFGESTELLT: IM DEZEMBER 1980

ORTSGEMEINDE SPABRÜCKEN

DER ORTSBÜRGERMEISTER

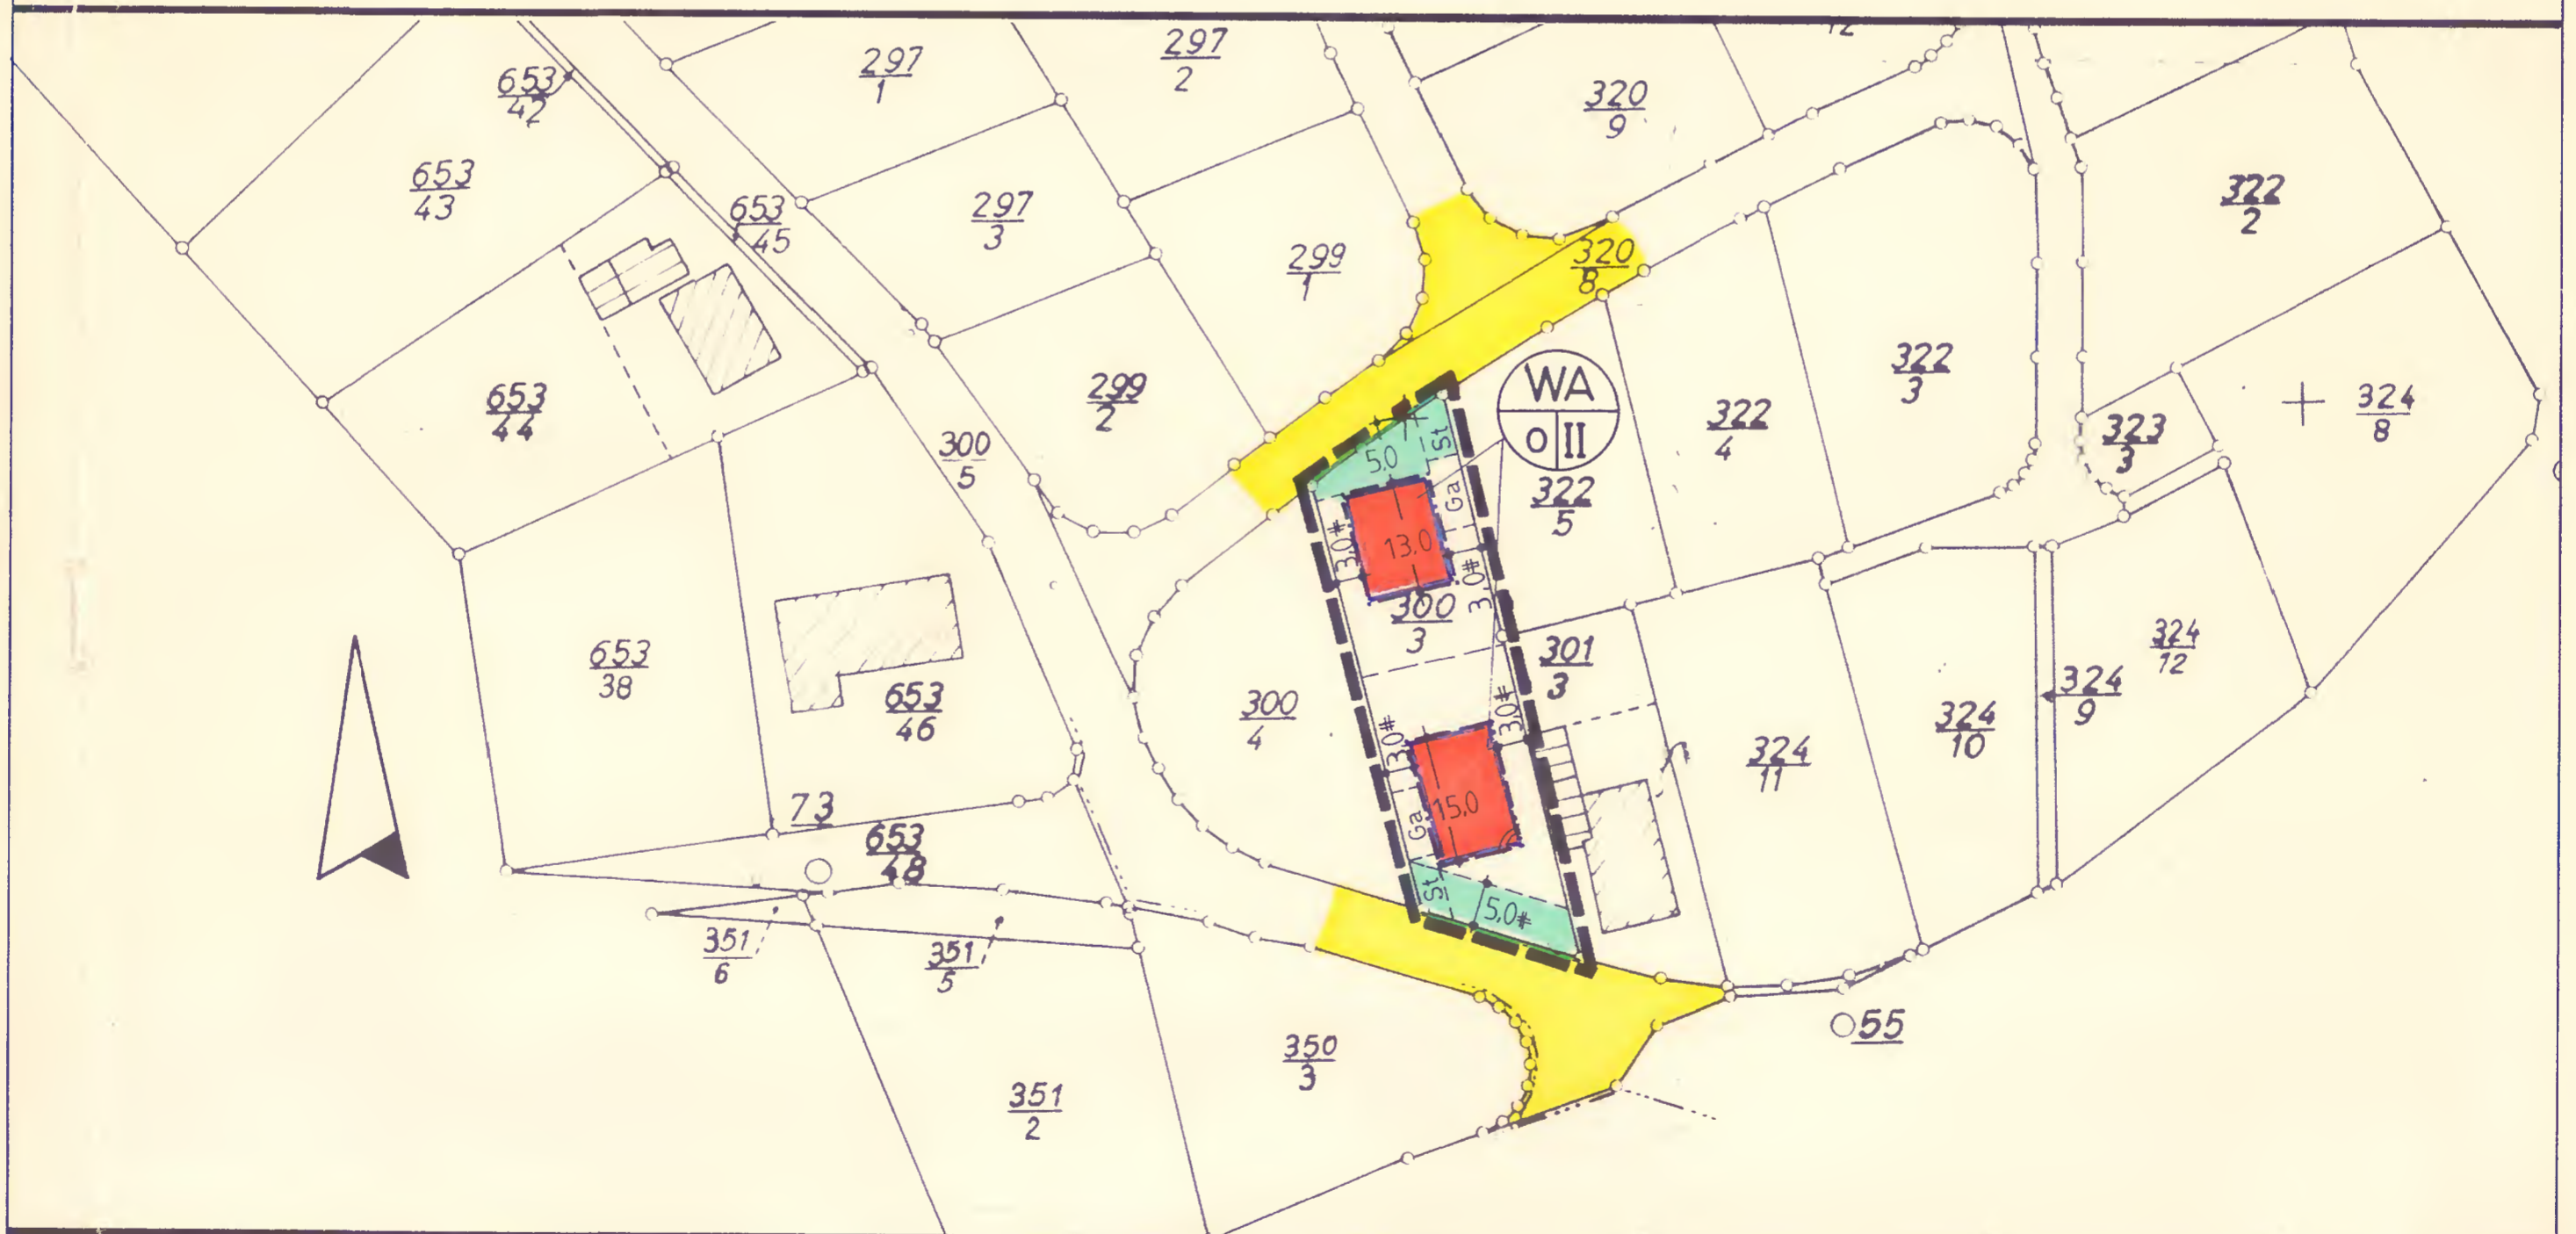

PLANZEICHEN

- Schwarze Linien: Kartierung
- Straßenbegrenzungslinien
- Baugrenzen
- Grenze des räuml. Geltungsbereiches
- II Zahl der Vollgeschosse maximal

- Öffentliche Verkehrsflächen
- Nicht überbaubare Grundstücksflächen
- Allg. Wohngebiet - überbaub. Grundstücksflächen
- Offene Bauweise