

RECHTSVERBINDLICH
durch Bekanntmachung am 2.5.1980

DECKBLATT ZUR ÄNDERUNG DES BEBAUUNGSPLANES

BEBAUUNGSPLAN

DER GEMEINDE
STAUDERNHEIM

FÜR DAS TEILGEBIET

**AM KREUZ - AUF DER LAY - IM GROLSGRABEN
IN DEN BISTICHERSCHLÄGEN - FLUR 22**

ANLAGE 1

AUFGESTELLT: IM NOV. 1979
AUFSTELLUNGSBESCHLUSS VOM 19. 11. 1979
DER ORTSBÜRGERMEISTER:



[Signature]

DER BEBAUUNGSPLAN HAT NACH ÖFFENTLICHER BEKANNT-
MACHUNG GEMÄSS § 2a ABS. 6 DES BUNDESBAUGESETZES
IN DER ZEIT VON 7.12.79 BIS EINSCHL. 8.1.1980
ÖFFENTLICH ZU JEDERMANNNS EINSICHT AUSGELEGEN
DER ORTSBÜRGERMEISTER:



[Signature]

DER BEBAUUNGSPLAN WURDE GEMÄSS § 10 DES BUNDES-
BAUGESETZES AM 11. Februar 1980
VOM GEMEINDERAT ALS SATZUNG BESCHLOSSEN
DER ORTSBÜRGERMEISTER:



[Signature]

GENEHMIGT:
GEHÖRT ZUM BESCHIED VOM 03.03.1980
AZ.: 61601610-131314
KREISVERWALTUNG BAD KREUZNACH



[Signature]
leitender Kreisrechtsdirektor

Rechtsgrundlagen:

Bundesbaugesetz (BBauG) in der Fassung der Bekanntmachung vom 18. August 1976 (BGBl. I S. 2256, 3617), geändert durch Artikel 9 Nr. 1 der Vereinfachungs-Novelle vom 3. Dezember 1976 (BGBl. I S. 3281), zuletzt geändert durch Artikel 1 des Gesetzes zur Beschleunigung von Verfahren und zur Erleichterung von Investitionsvorhaben im Städtebaurecht vom 6. Juli 1979 (BGBl. I S. 949), insbesondere die §§ 1, 2, 2a, 8, 9, 10 und 30.


Verordnung über die bauliche Nutzung der Grundstücke (Baunutzungsverordnung - BauNVO) in der Fassung der Bekanntmachung vom 15. September 1977 (BGBl. I S. 1763).

Landesbauordnung für Rheinland-Pfalz (LBauO) vom 27. Februar 1974 (GVBl. S. 53).

Verordnung über die Ausarbeitung der Bauleitpläne sowie über die Darstellung des Planinhalts (Planzeichenverordnung) vom 19. Januar 1965 (BGBl. I S. 21).

§ 17 des Landesgesetzes über Naturschutz und Landschaftspflege (Landespflegegesetz - LPfLG -) in der Fassung vom 5. Februar 1979 (GVBl. Nr. 3/79).

§ 50 des Gesetzes zum Schutz vor schädlichen Umwelteinwirkungen durch Luftverunreinigung, Geräusche, Erschütterungen und ähnliche Vorgänge (Bundes-Immissions-Schutzgesetz - BImSchG) vom 15.03.1974 (BGBl. I S. 721, ber. S. 1193) mit allen Änderungen.

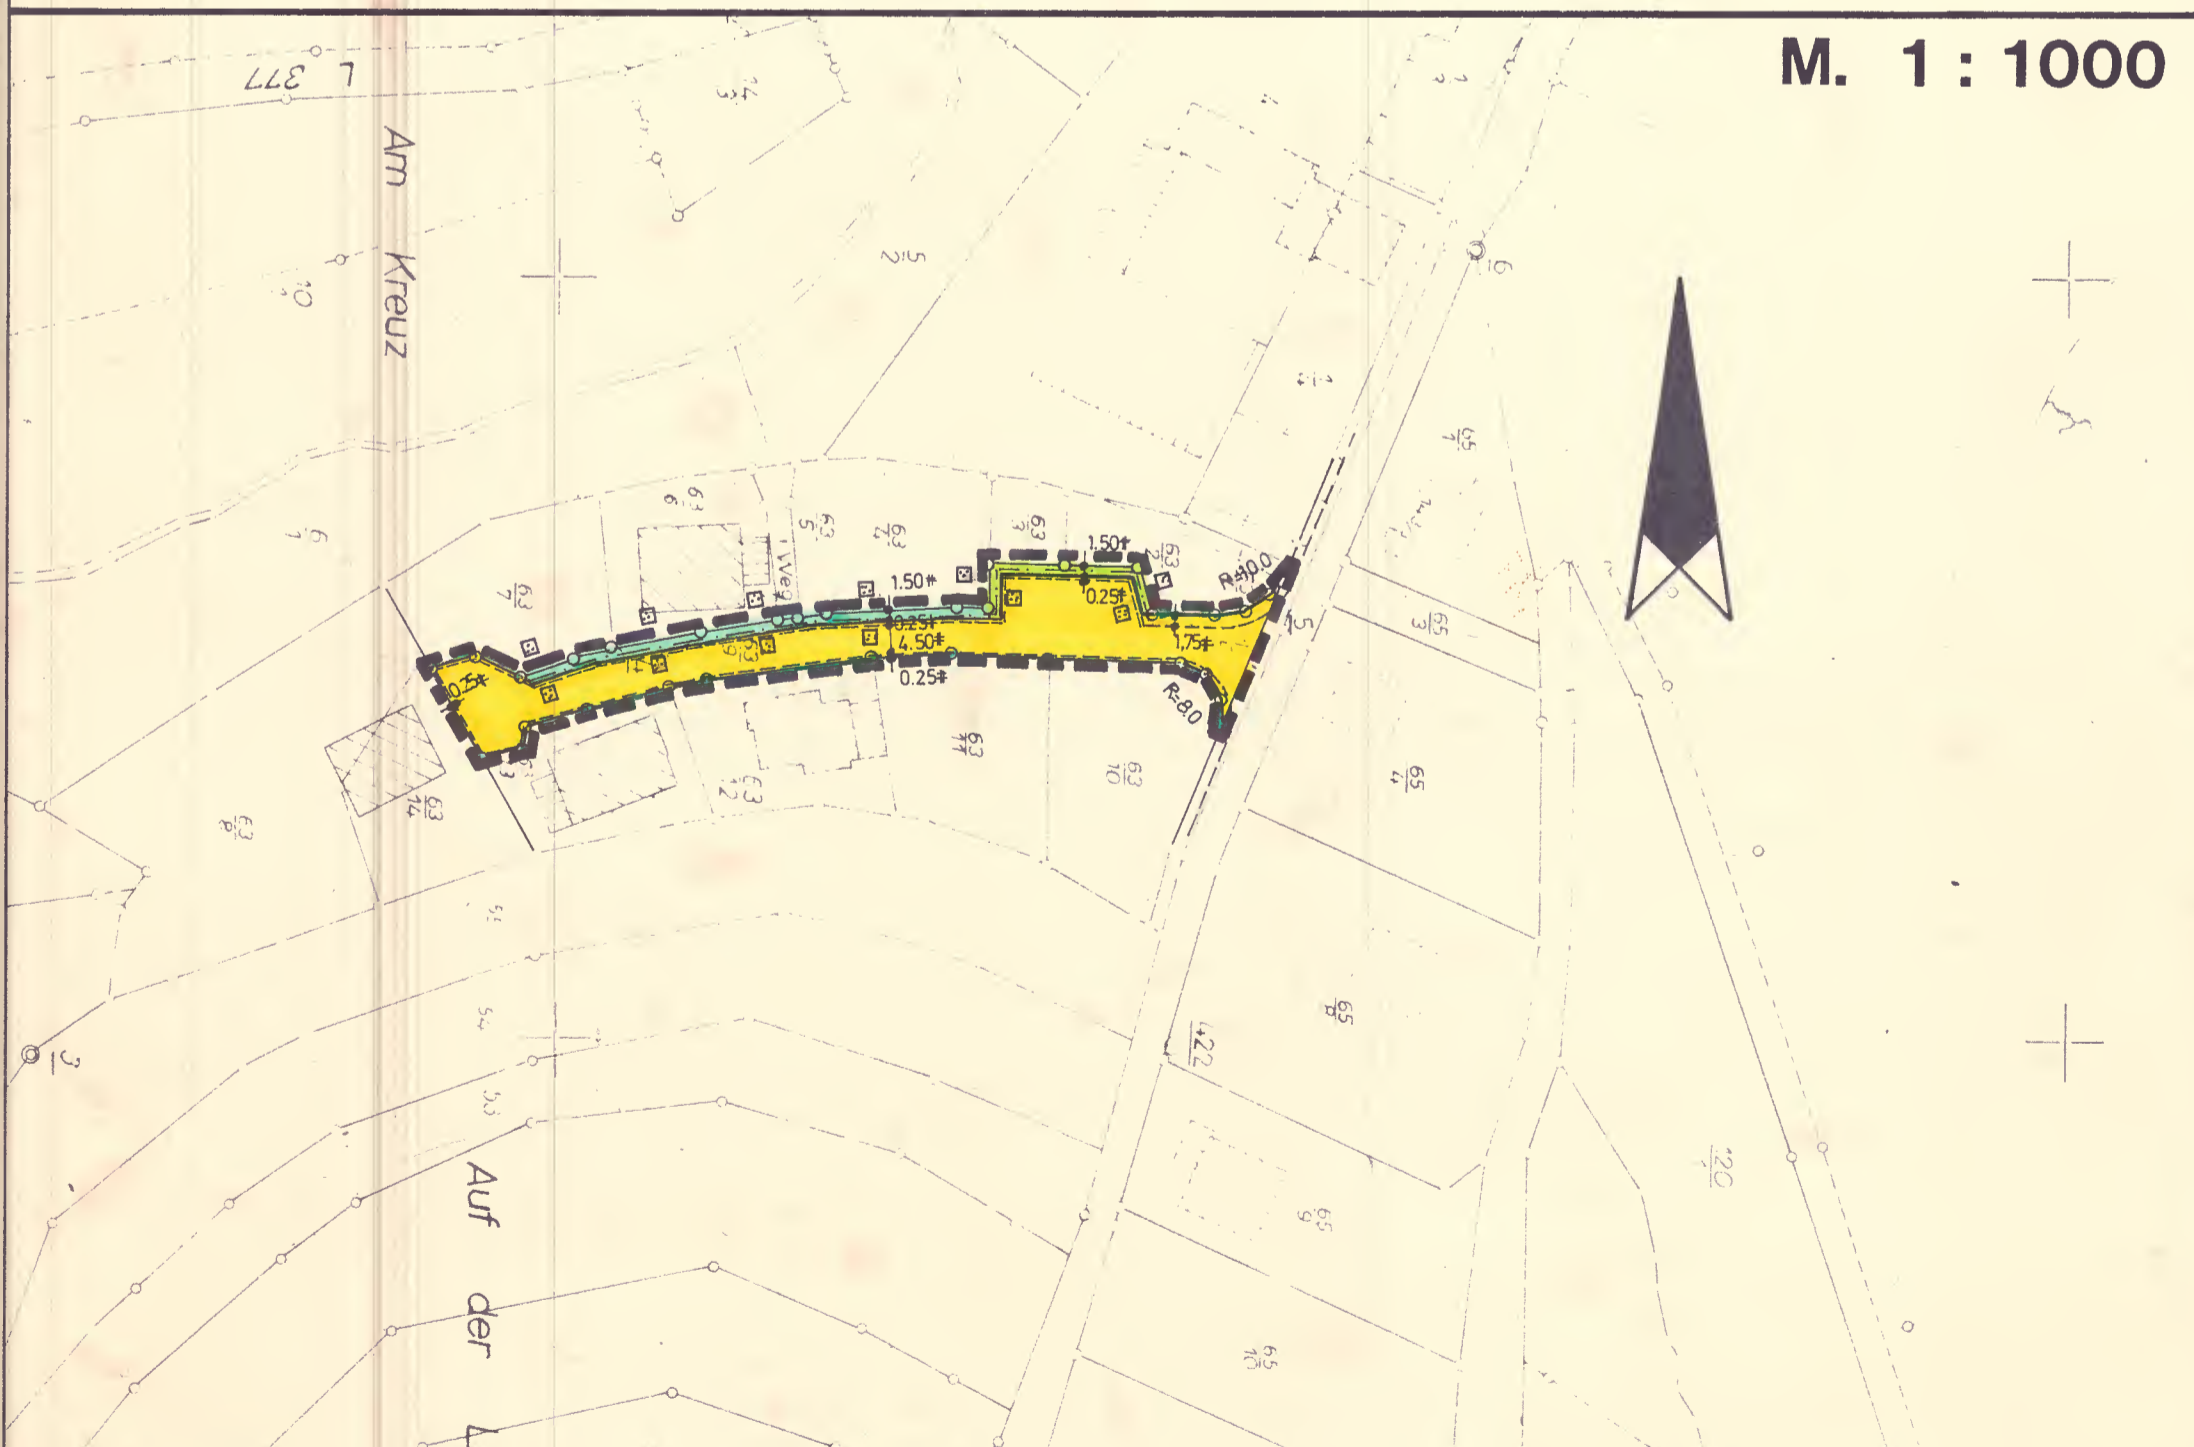

Planzeichen

- | | |
|---|---|
| — Schwarze Linien: Kartierung | ■ Öffentliche Verkehrsflächen |
| — Straßenbegrenzungslinien | ■ Nicht überbaubare Grundstücksflächen,
(Vorgartenflächen) |
| ■ Öffentliche Grünfläche | ■ Leitungsrecht zugunsten des RWE |
| - - - Bürgersteige | |
| — Grenze des räumlichen Geltungsbereiches | |