


DECKBLATT

ZUR VEREINFACHTEN ÄNDERUNG DES BEBAU-
UNGSPLANES FÜR DAS TEILGEBIET
"BINGER-HÖHE", ZWISCHEN DER ALTEN STEIGE
UND DEM ROTHER WEG, IN DER STADT STROMBERG.

M. 1:500, FLUR 4 - ANLAGE 1 -

ANGEFERTIGT: BAD KREUZNACH, IM JUNI 1973
LANDRATSAMT BAD KREUZNACH
BAUABTEILUNG

I.A. 
BAUDIREKTOR

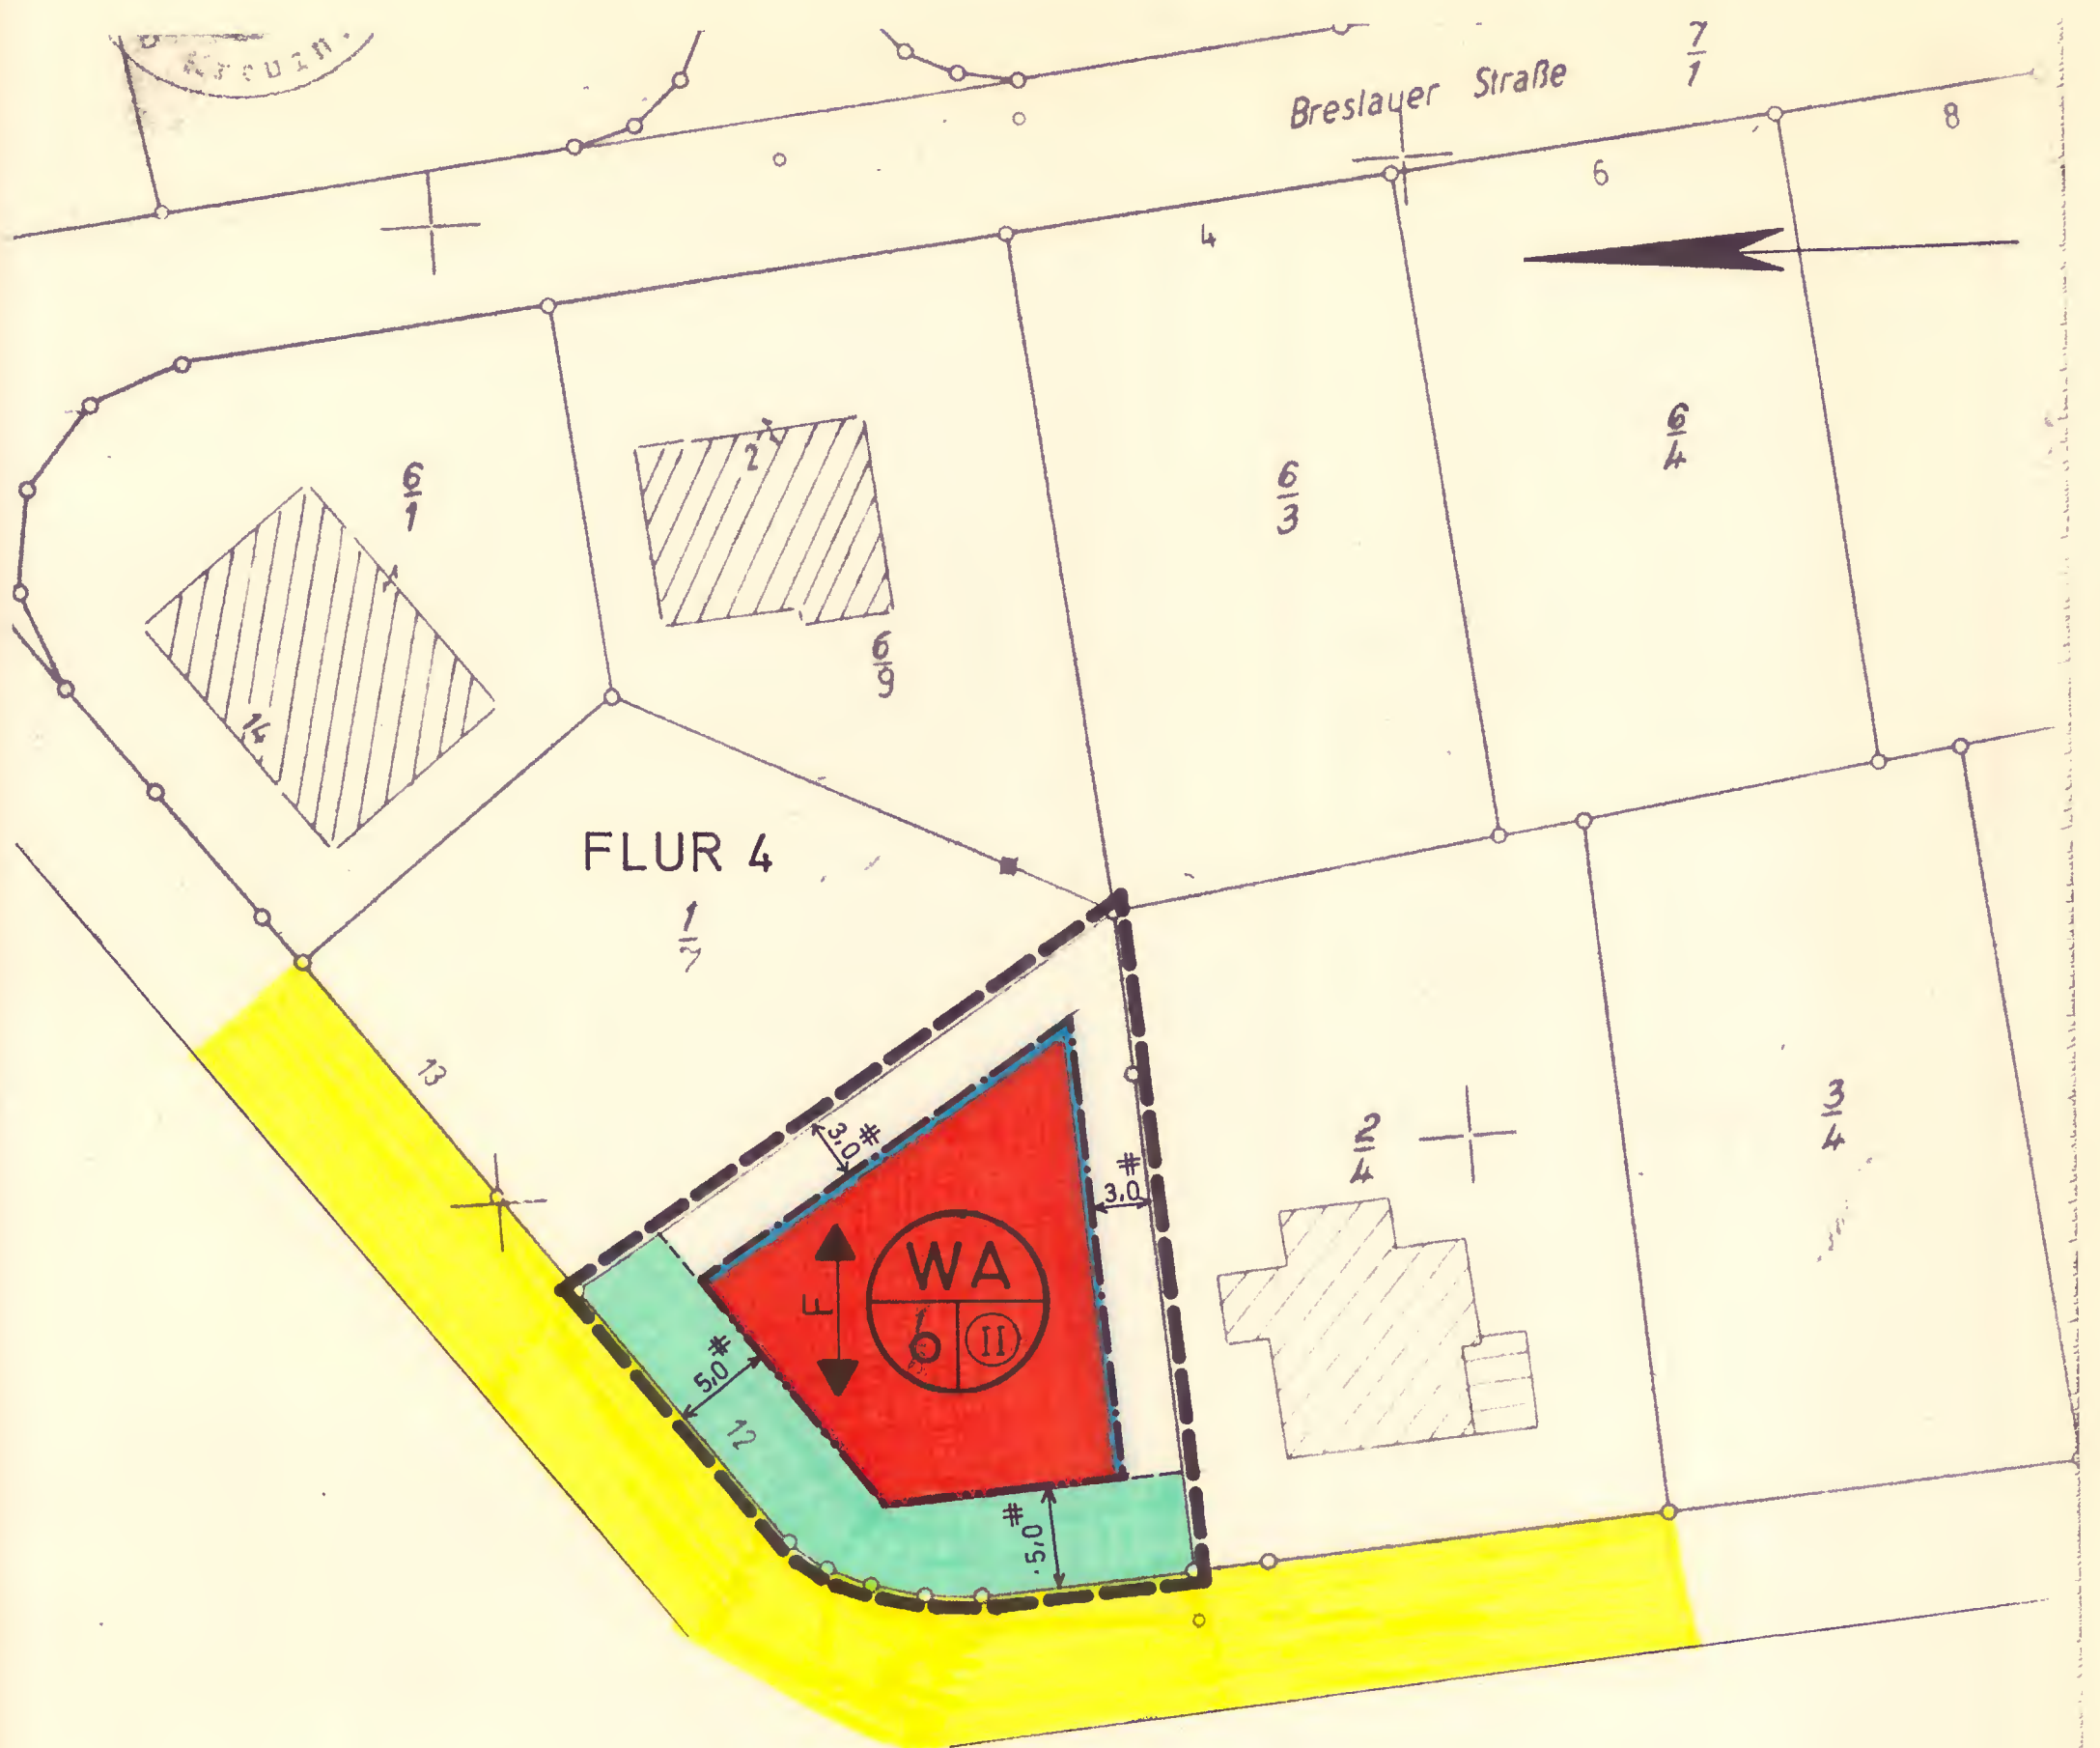

E 2020

Gebühren:.....17.00 DM, Geb.B.Nr. 20/705

ZEICHENERKLÄRUNG

- SCHWARZE LINIEN: KARTIERUNG
- GRENZE DES RÄUMLICHEN GELTUNGSBEREICHES
- BAULINIEN
- BAÜGRENZEN
- WA ALLGEMEINES WOHNGEBIET
- OFFENE BAUWEISE
- II ZAHL DER VOLLGESCHOSSE (ZWINGEND)
- ↔ STELLUNG DER BAULICHEN ANLAGEN (FIRSTRICHTUNG)
- NICHT ÜBERBAUBARE GRUNDSTÜCKSFLÄCHEN
- ÖFFENTLICHE VERKEHRSFLÄCHE