


# ORTSGEMEINDE VOLXHEIM

## DECKBLATT ZUR VEREINFACHTEN BEBAUUNGSPLANÄNDERUNG FÜR DAS TEILGEBIET: "HINTER DEM GEBRANNTEN GARTEN"

FLUR 12, M. 1:1000

ANLAGE 1

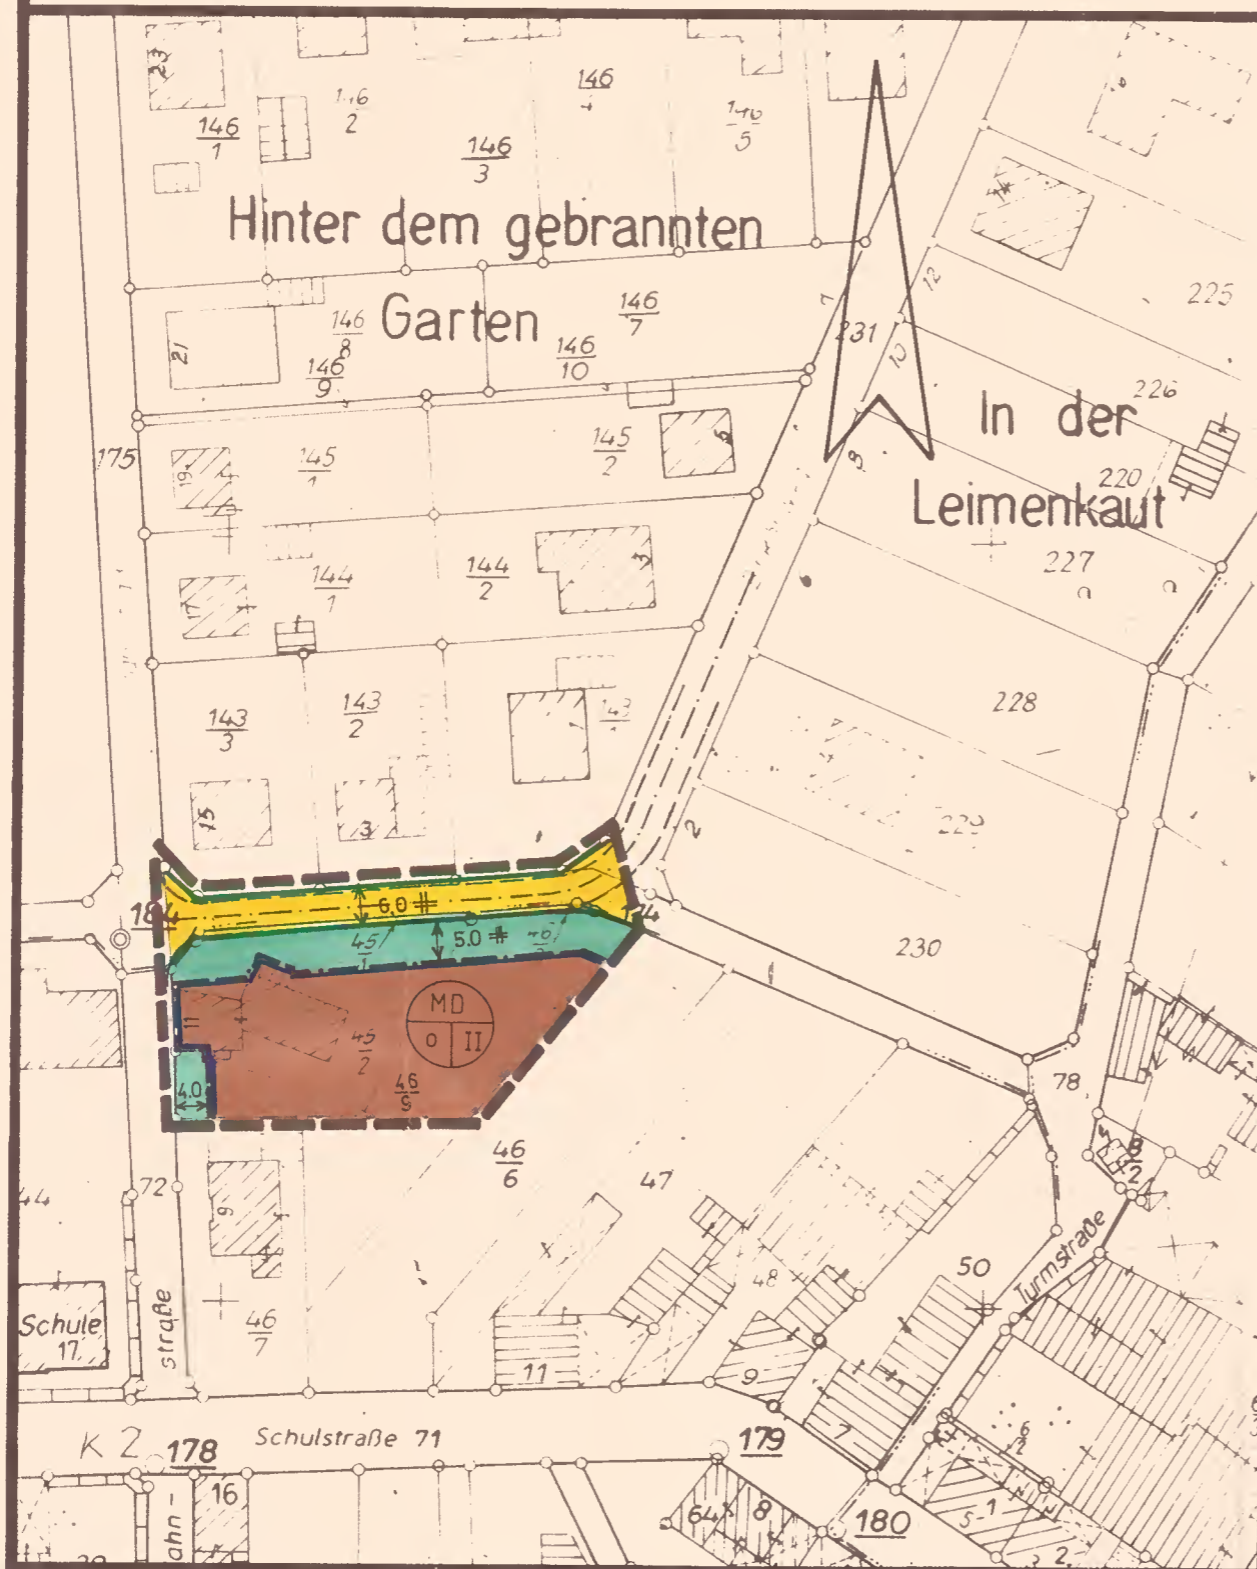

### PLANZEICHEN

- schwarze Linien: Kartierung
- Straßenbegrenzungslinien
- Bürgersteige
- Baugrenzen
- Grenze des räuml. Geltungsbereiches
- II Zahl der Vollgeschosse, max.
- Öffentl. Verkehrsfläche
- nicht überbaubare Grundstücksflächen
- Dorfgebiet, überb. Grundstücksflächen
- o offene Bauweise
- Straßenmittellinie

Aufgestellt: im November 1981  
 Ortsgemeinde Volxheim  
 Der Ortsbürgermeister



*Boz*

Hat vorgelegen  
 Kreisverwaltung Bad Kreuznach