


VEREINFACHTE BEBAUUNGSPLANÄNDERUNG DER ORTSGEMEINDE WALLHAUSEN  
FÜR DAS TEILGEBIET: "VORN IN HANEBACH" FLUR 7 M.1:1000

ANLAGE 1

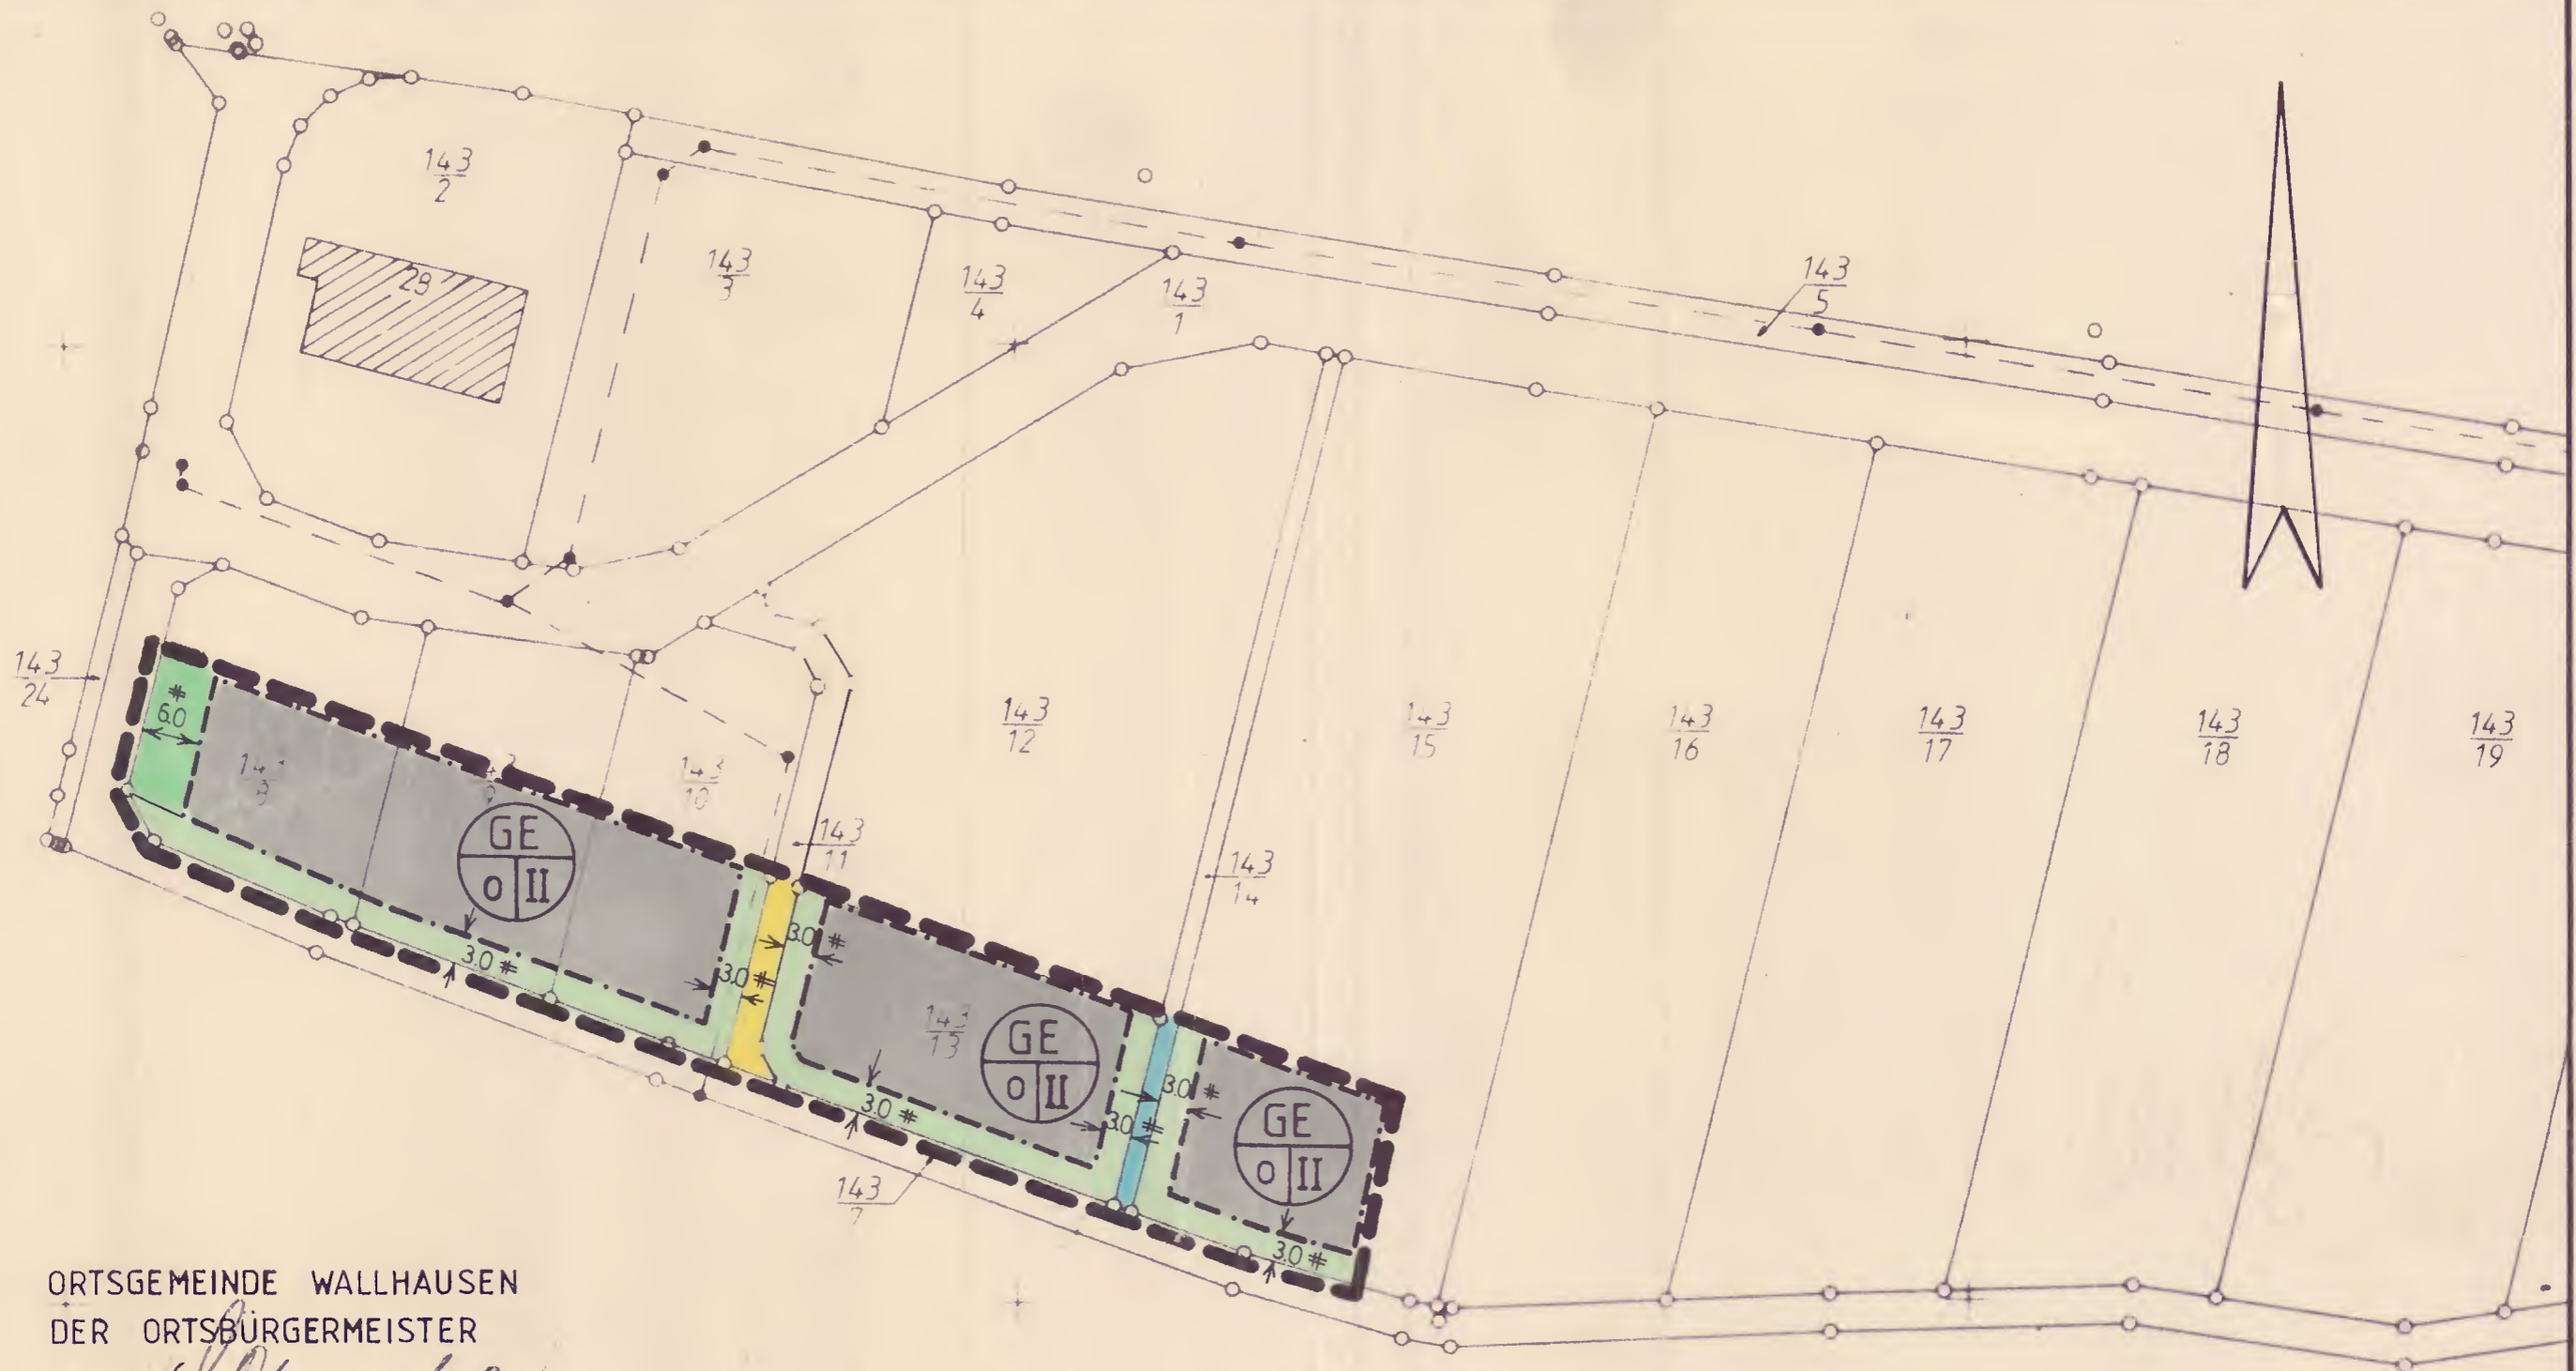

ORTSGEMEINDE WALLHAUSEN  
DER ORTSBÜRGERMEISTER

*[Handwritten signature]*

keine Bedenken wegen Rechtsverletzung  
in Kraft getreten 12.01.89

28. NOV. 88

