

DECKBLATT


ZUR VEREINFACHTEN ÄNDERUNG DES BEBAUUNGSPLANES
IN DEN DISTRIKTEN „HINTER EICHEBAUM UA.“ - FLUR 21
IN DER GEM. WALLHAUSEN M. 1:1000

ANGEFERTIGT: BAD KREUZNACH, IM MAI 1970
LANDRATSAMT BAD KREUZNACH
BAUABTEILUNG
I.A.

Hom

OBERBAURAT

*ent. 10.11.71
GRZ/GRZ 0.4/0,5
am 10.11.68*

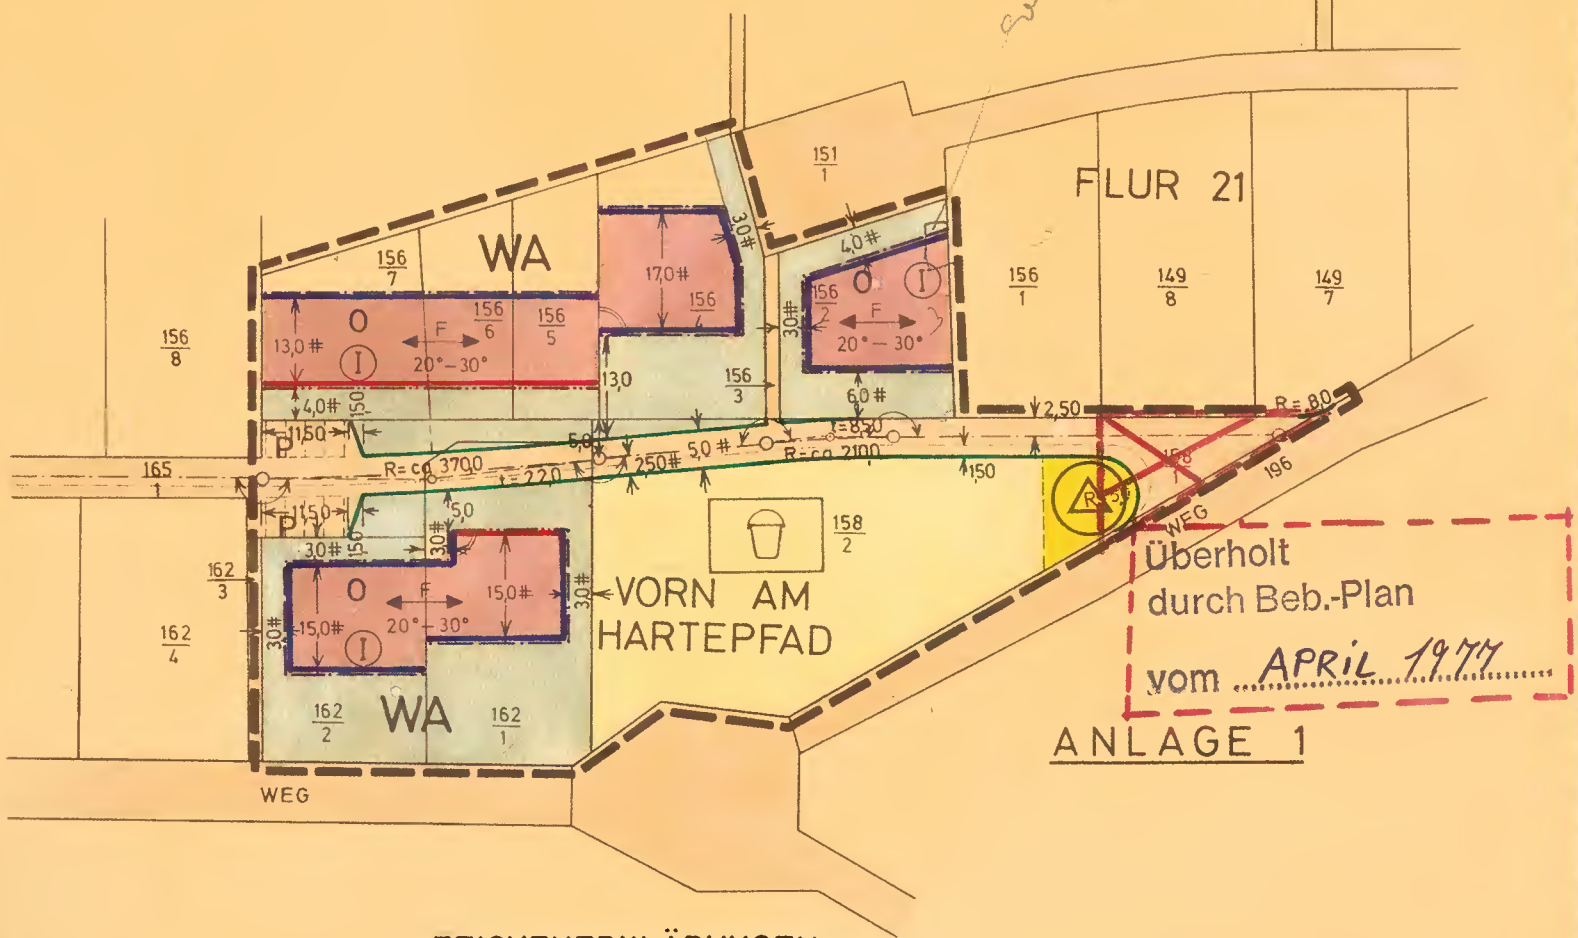

ZEICHENERKLÄRUNGEN

- | | | | |
|--|--|-----------|---|
| | SCHWARZE LINIEN : KARTIERUNG | | ALLGEMEINES WOHNGEBIET GEM. § 4 BAUNVO. |
| | BAULINIEN | | SPIELPLATZ |
| | BAUGRENZEN | | UMFORMERSTATION |
| | BÜRGERSTEIGE | 20° - 30° | DACHNEIGUNG |
| | GRENZE DES RÄUMLICHEN GELTUNGSBEREICHS | | FIRSTRICHTUNG |
| | VERKEHRSFLÄCHEN | | OFFENE BAUWEISE |
| | NICHT ÜBERBAUBARE GRUNDSTÜCKSFLÄCHEN | | ZAHL DER VOLLGESCHOSSE (ZWINGEND) |
| | STRASSENBEGRENZUNGSLINIEN | | STRASSENMITTELLINIEN |