





ABRUNDUNGSSATZUNG DER ORTSGEMEINDE WEINSHEIM, FLUR 12

M. 1:1000

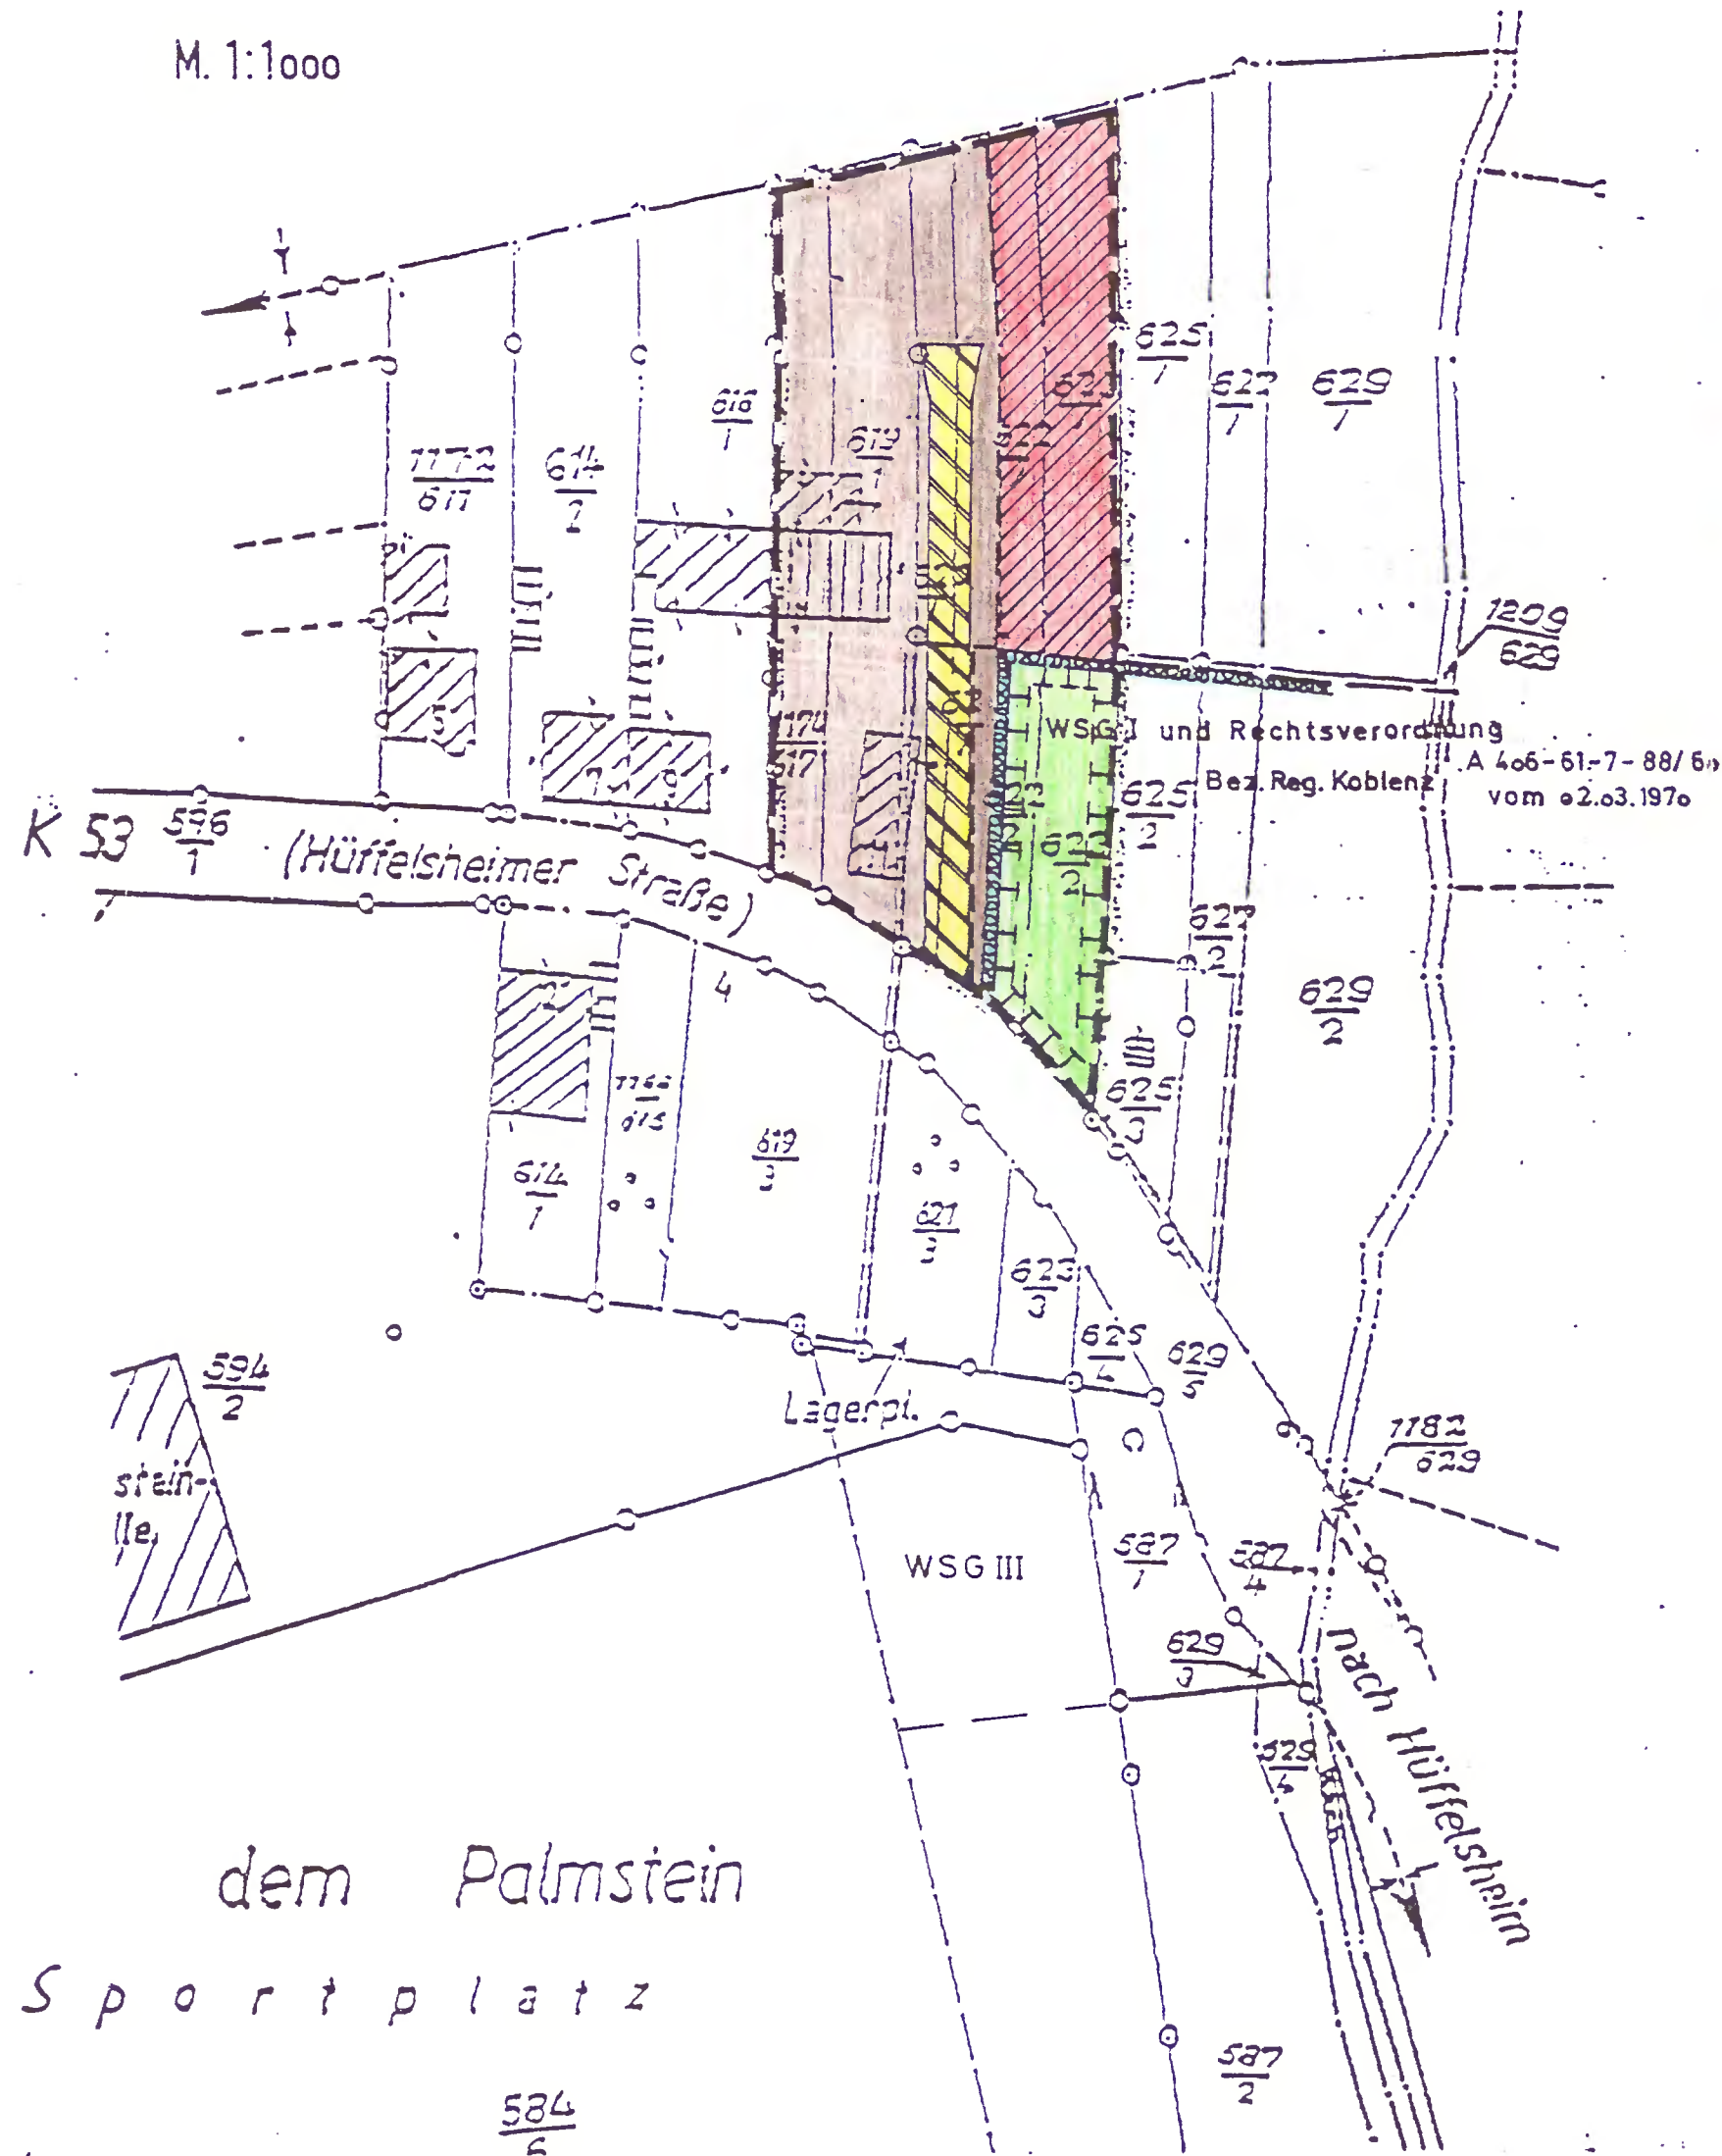

LEGENDE

-  Geltungsbereich der Satzung
-  Fläche gemäß §34(4) 1 Bau GB
-  Fläche gemäß §34(4) 3 Bau GB
-  Private Erschließungsstraße
-  Grünfläche, Streuobstwiese

Ausfertigungsvermerk:

Nach Abschluß des Anzeigeverfahrens (§11 BauGB) wird die Abrundungssatzung hiermit ausgefertigt.

Die ortsübliche Bekanntmachung gemäß §12 BauGB wird unverzüglich durchgeführt.

Weinsheim, den 9.9.98
Ort, Datum



[Handwritten Signature]
Unterschrift (Amtsbezeichnung)

Auszug aus Lageplan

M. 1:1250

