


ORTSGEMEINDE WINTERBACH

DECKBLATT ZUR VEREINFACHTEN ÄNDERUNG DES BEBAUUNGSPLANES
FÜR DAS TEILGEBIET "GROSSHECK", FLUR 11

ANLAGE 1

M. 1 : 1000

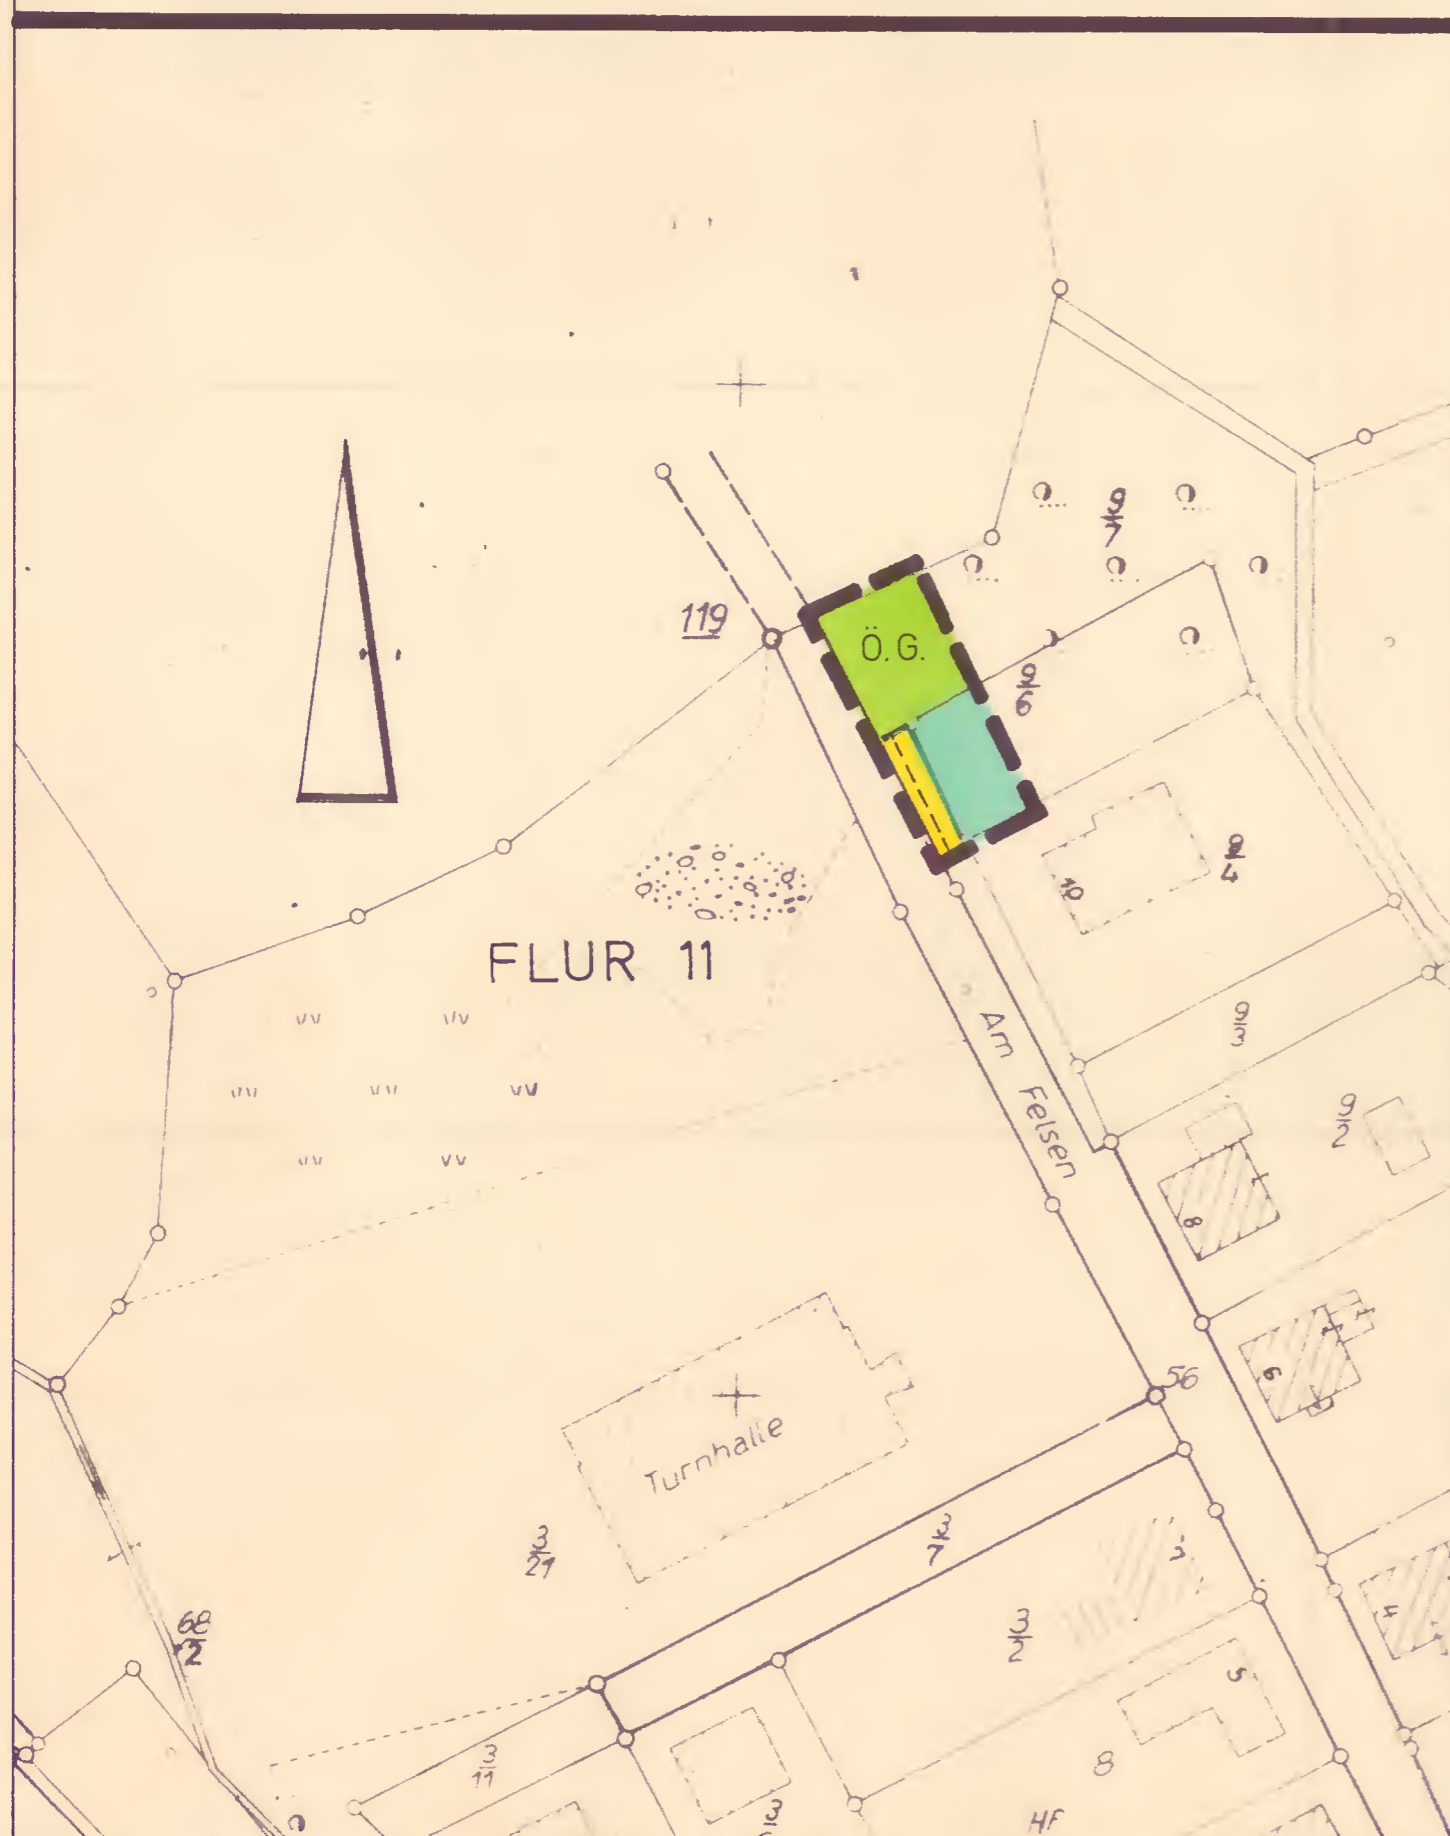

PLANZEICHEN

- Schwarze Linien: Kartierung
- Straßenbegrenzungslinien
- Bürgersteige
- Grenze des räuml. Geltungsbereiches
- Öffentliche Verkehrsflächen
- Nicht überbaub. Grundstücksflächen
- Ö.G. Öffentliche Grünflächen

Aufgestellt: im Dezember 1981
Ortsgemeinde Winterbach
Der Ortsbürgermeister



Handwritten signature of the Ortsbürgermeister