

# DECKBLATT

ZUR VEREINFACHTEN ÄNDERUNG DES  
BEBAUUNGSPLANES FÜR DAS TEILGEBIET  
„ZWISCHEN DEN BEIDEN HOHLEN“, „AN DER  
HOHL“, „AM ESELSPFAD“, „VOR DER LOHR“  
UND „IN DER KRÜMME“ IM OSTEN DER  
ORTSLAGE RÜDESHEIM

M. : 1 : 1000

## ANLAGE 1

ANGEFERTIGT:


BAD KREUZNACH, IM MÄRZ 1972  
LANDRATSAMT BAD KREUZNACH

BAUABTEILUNG

I. A.



BAUDIREKTOR

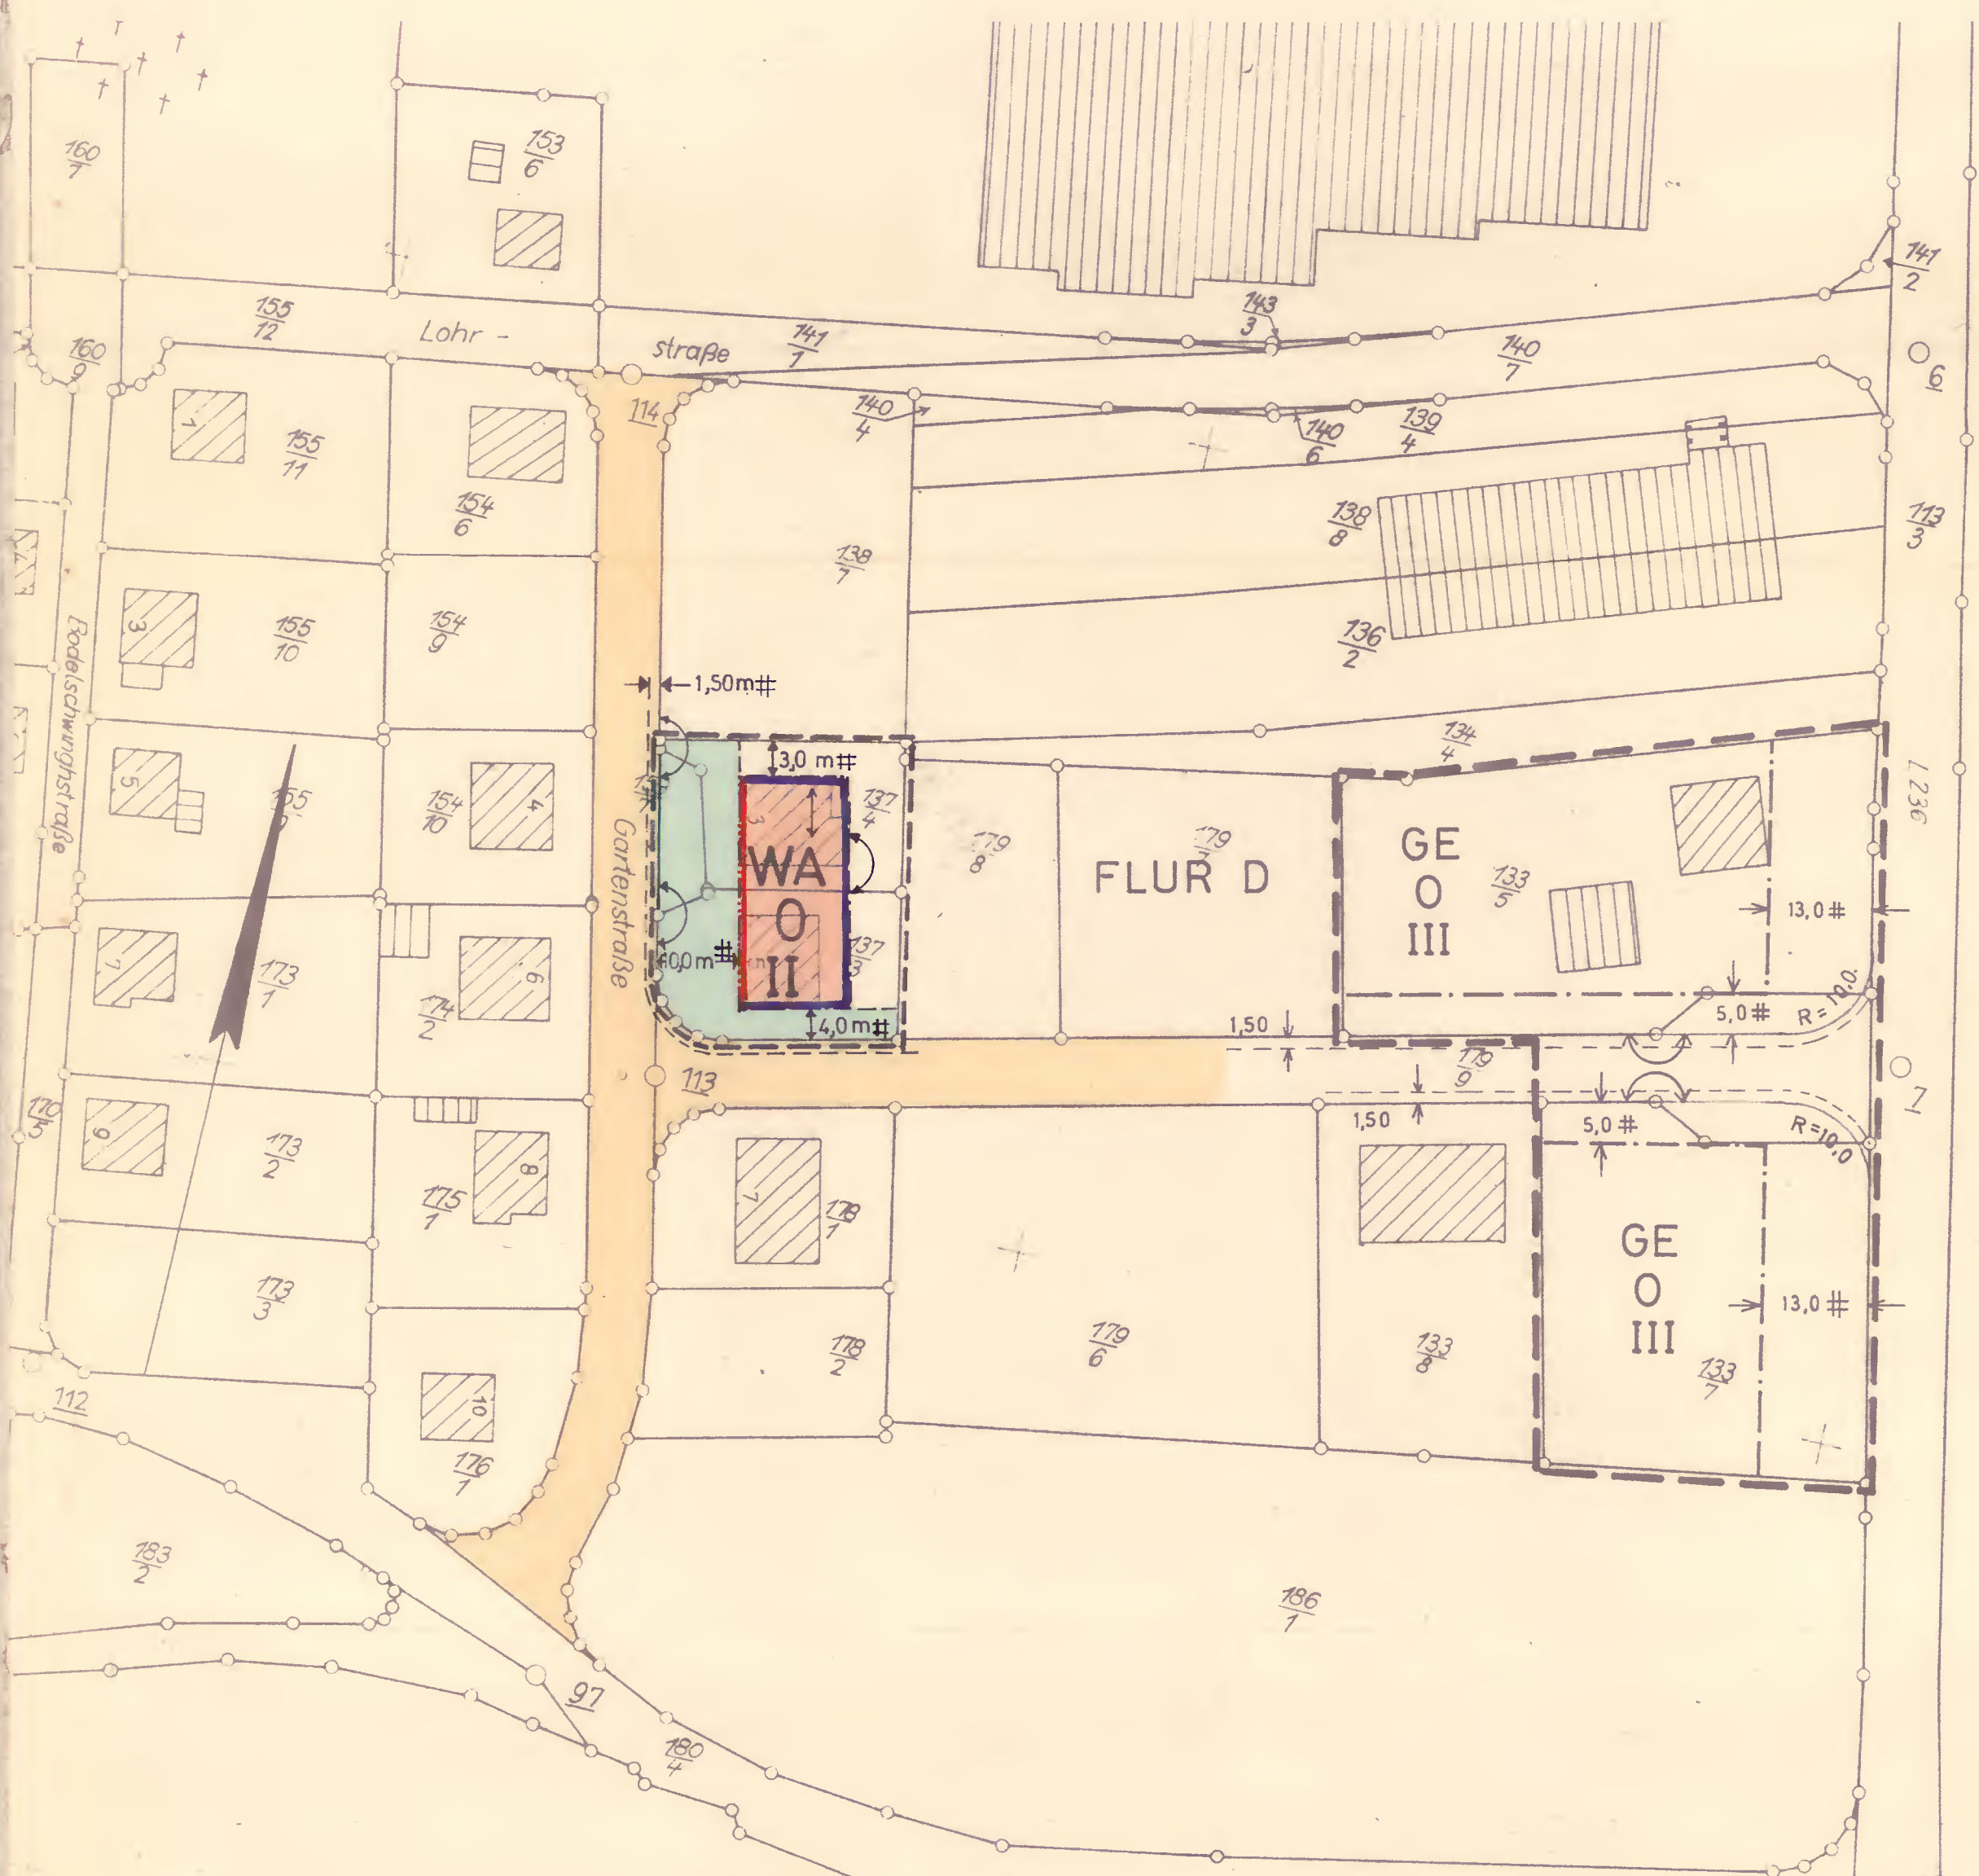

### ZEICHENERKLÄRUNGEN

- |                                                                                    |                                     |                                                                                      |                                                            |
|------------------------------------------------------------------------------------|-------------------------------------|--------------------------------------------------------------------------------------|------------------------------------------------------------|
|  | Schwarze Linien: Kartierung         |  | Verkehrsflächen                                            |
|  | Baugrenzen                          |  | Nicht überbaubare Grundstücksflächen                       |
|  | Grenze des räuml. Geltungsbereiches |  | WA Allgemeines Wohngebiet                                  |
|  | Straßenbegrenzungslinie             |  | Bürgersteige                                               |
|  | Baulinien                           |  | Nicht überbaubare Grundstücksflächen<br>(Vorgartenflächen) |