

3. ÄNDERUNG

BEBAUUNGSPLAN

DER GEMEINDE
RÜDESHEIM

FÜR DAS TEILGEBIET

"ZWISCHEN DEN BEIDEN HOHLEN, AN
DER HOHL, AM ESELSPFAD, VOR DER
LOHR, IN DER KRÜMME "

FLUR D

M. 1:1000

ANLAGE 1

AUGESTELLT: GEMEINDE RÜDESHEIM
IM FEBRUAR 1976
DER ORTSBÜRGERMEISTER



Bonaszewski

DER BEBAUUNGSPLAN WURDE GEMASS § 10 DES BUNDES-
BAUGESETZES AM 08.04.1976
VOM GEMEINDERAT ALS SATZUNG BESCHLOSSEN.
DER ORTSBÜRGERMEISTER



Bonaszewski

DER BEBAUUNGSPLAN HAT NACH OFFENTLICHER BEKANNT-
MACHUNG GEMASS § 2 ABS 6 DES BUNDESBAUGESETZES
IN DER ZEIT VOM 23.02.1976 BIS EINSCHL 22.03.1976
OFFENTLICH ZU JEDERMANN'S EINSICHT AUSGELEGEN
DER ORTSBÜRGERMEISTER



Bonaszewski

GENEHMIGT
GEHÖRT ZUM BESCHIED VOM 18. MAI 1976
AZ 61/60/610 - 13/246
KREISVERWALTUNG BAD KREUZNACH



IM AUFTRAG -V.


Ewert

(EWERT)
BAUDIREKTOR

TEXT

Zur Änderung gelten die Textfestsetzungen des Bebauungsplanes, der durch Verfügung der Bezirksregierung Koblenz am 10. 12. 1963 unter Az.: 433-09 genehmigt wurde.

Das Teilgebiet ist "Allgemeines Wohngebiet" (WA) nach § 4 der Verordnung über die bauliche Nutzung der Grundstücke (Baunutzungsverordnung vom 26. Juni 1962 in der Fassung der Neubeckanntmachung vom 26. November 1968, BGBI. I S. 1237, mit Berichtigung BGBI. I 1969 S. 11).

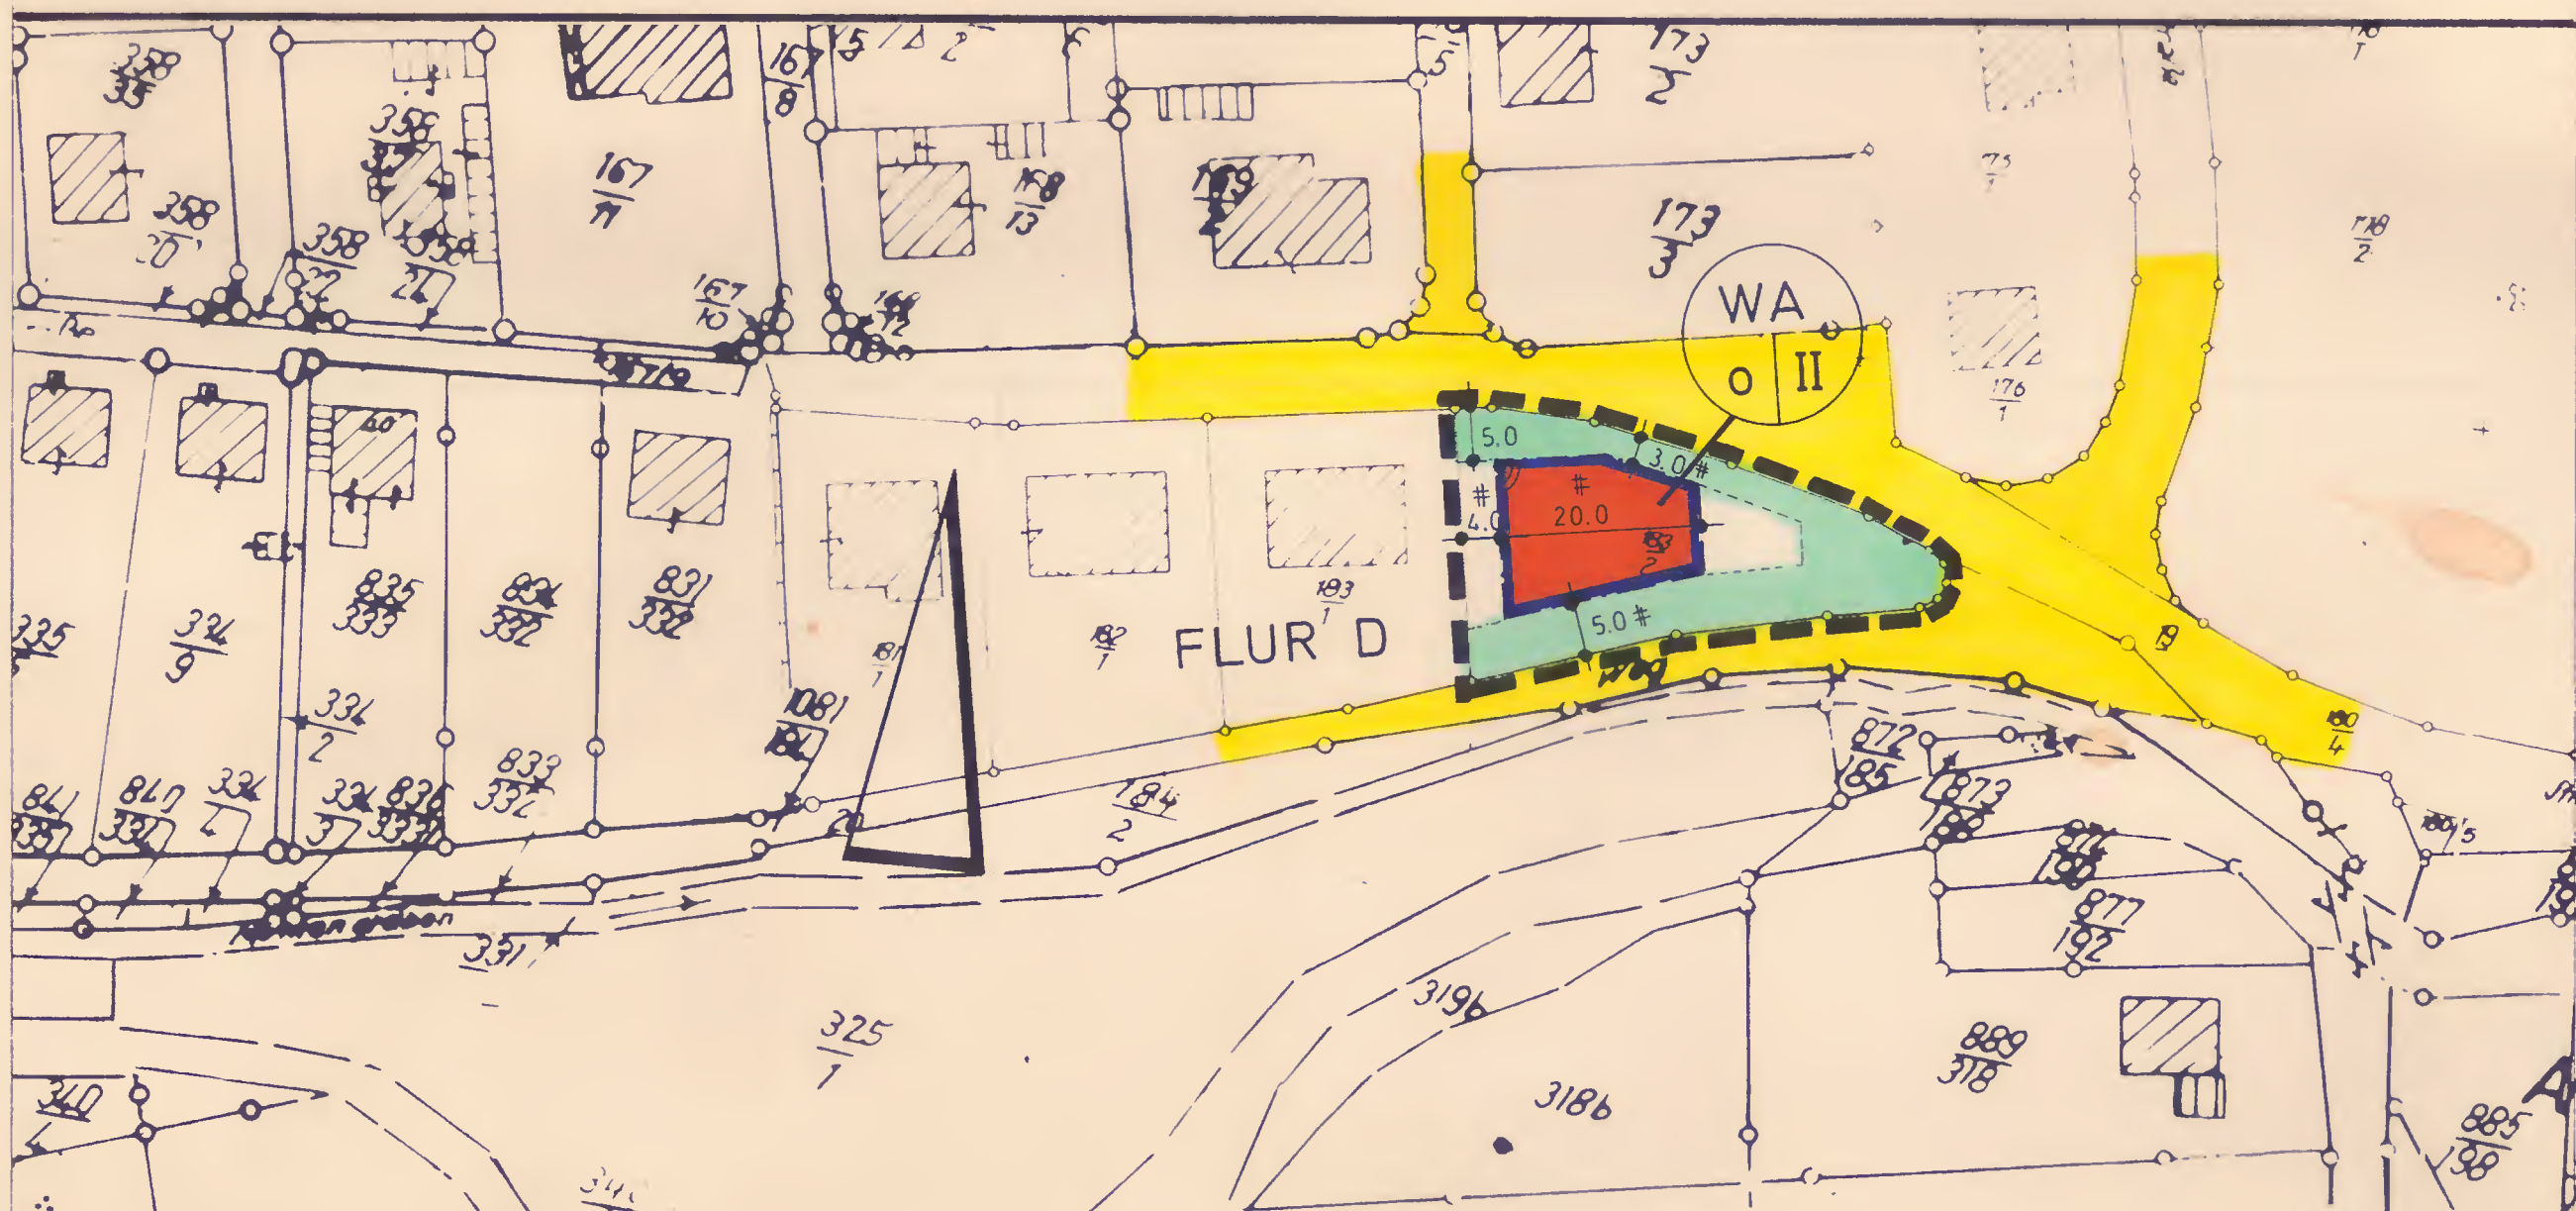

ZEICHENERKLÄRUNGEN

- | | |
|-------------------------------------|--------------------------------------|
| Schwarze Linien: Kartierung | Verkehrsflächen |
| Baugrenzen | Nicht überbaubare Grundstücksflächen |
| Grenze des räuml. Geltungsbereiches | Allgemeines Wohngebiet |